

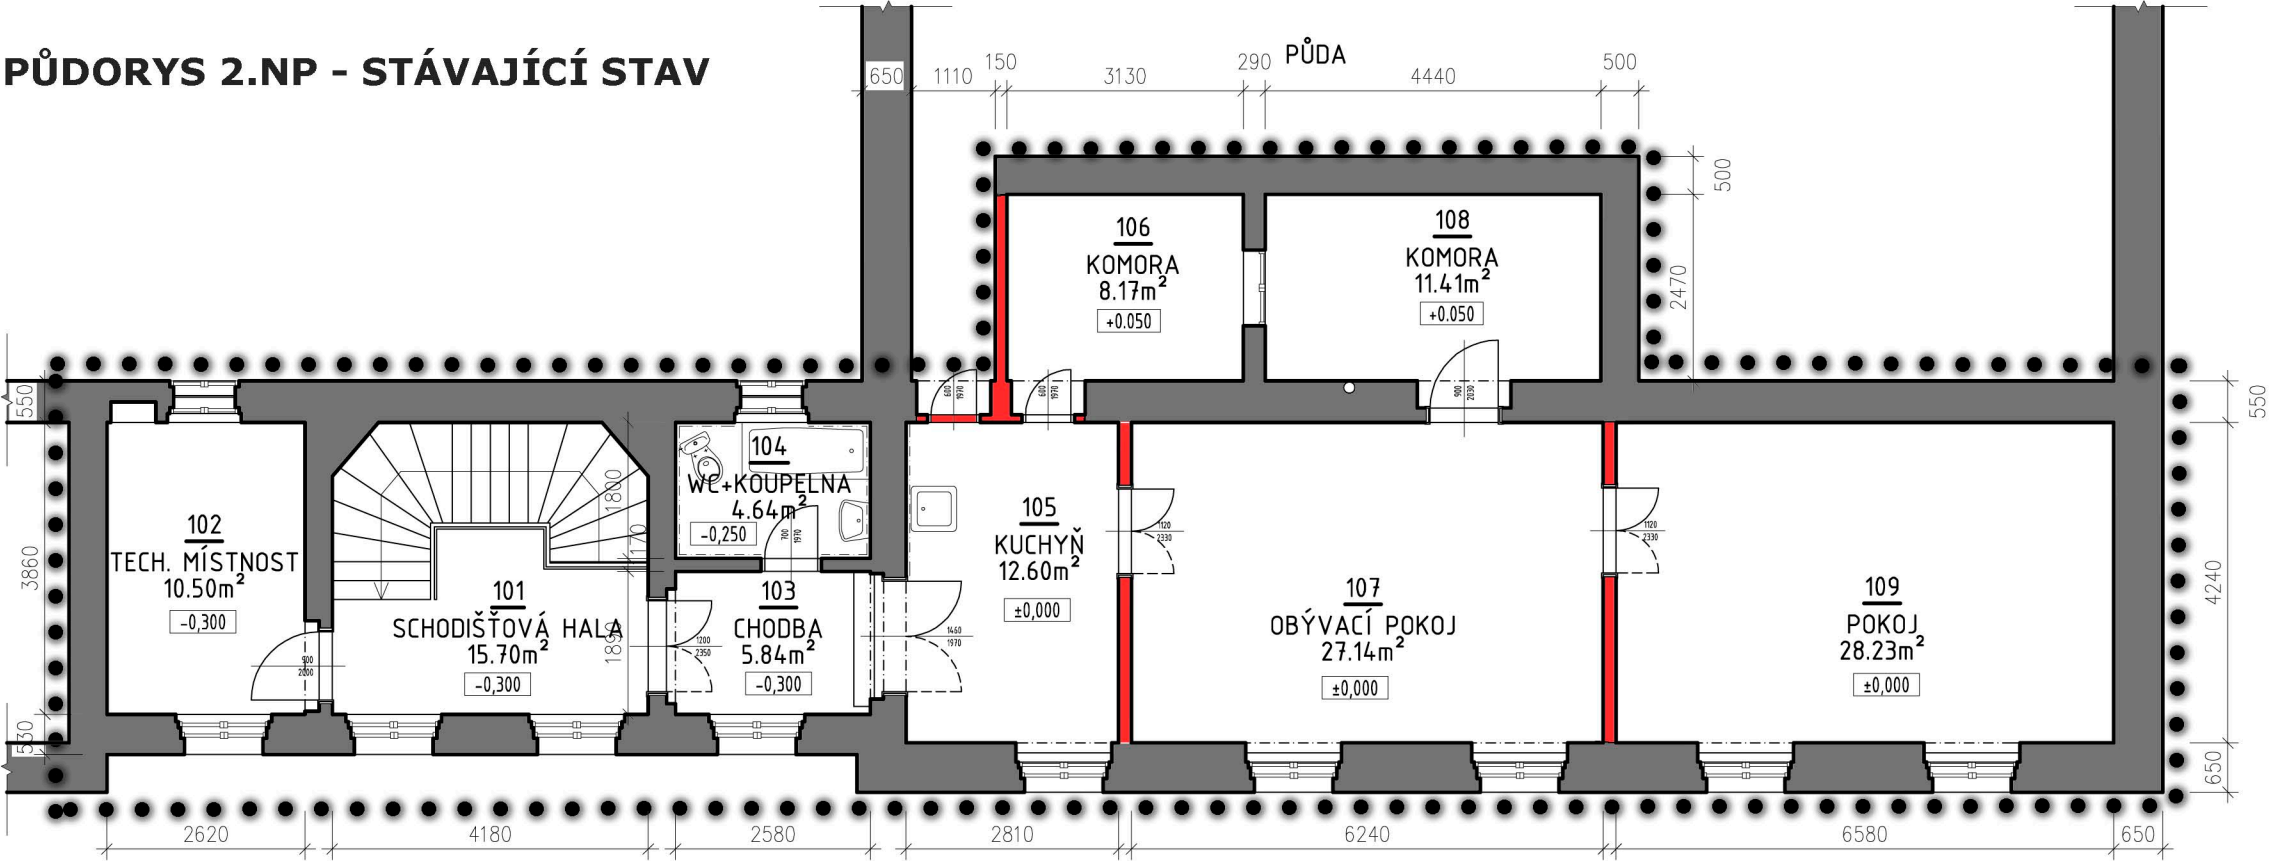


PŮDORYS 2.NP - STÁVAJÍCÍ STAV

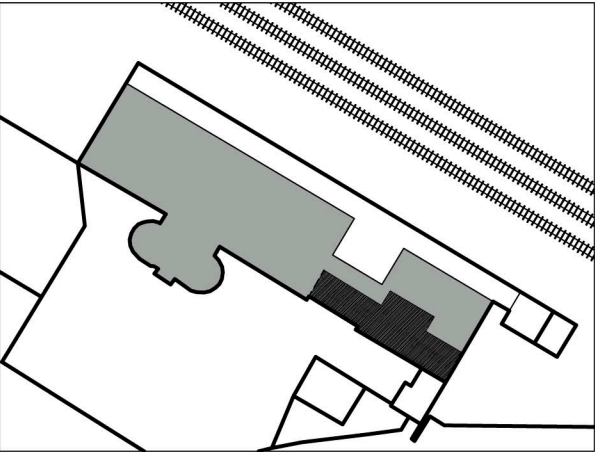

PŮDORYS 2.NP - NOVÝ STAV

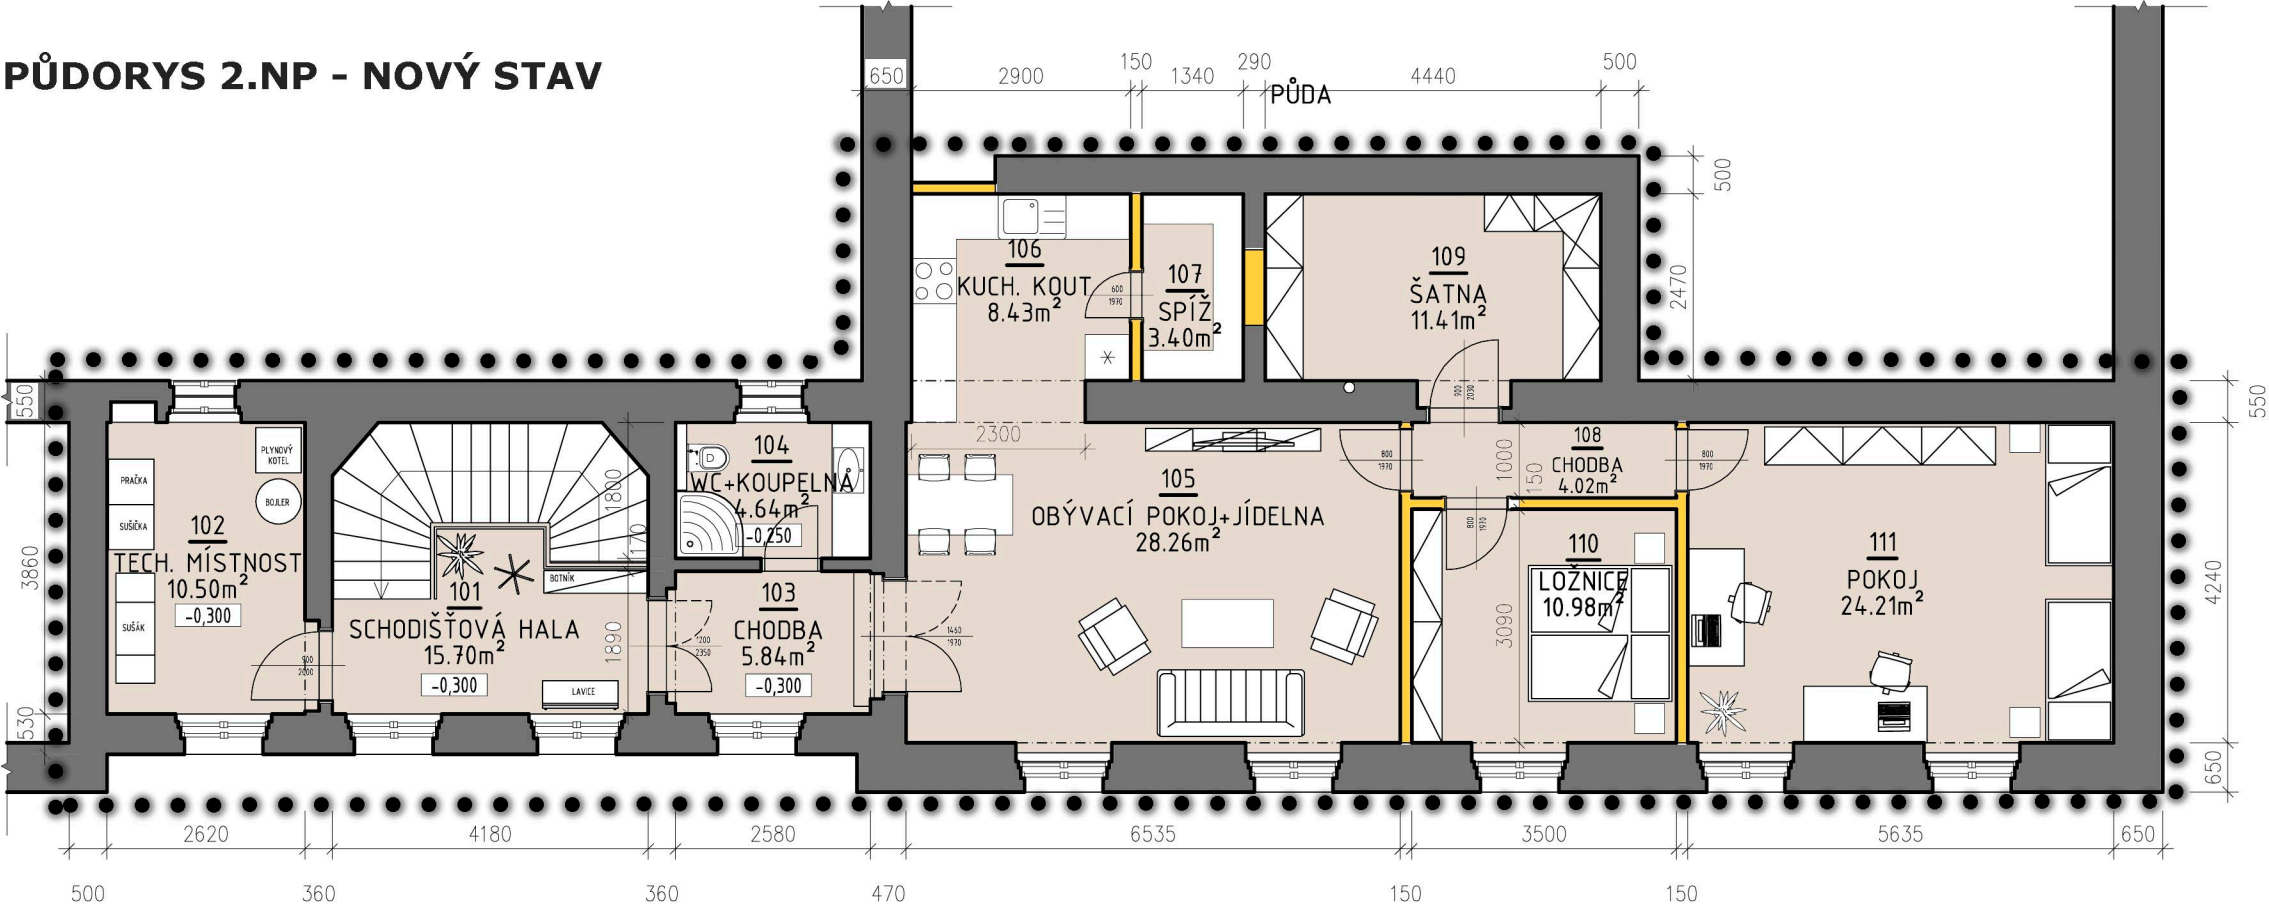


ROZSAH STAVEBNÍCH ÚPRAV
- NOVÁ DISPOZICE BYTU : 3+KK

- **TECHNICKÁ MÍSTNOST** (plynový kotel, akumulční nádrž na TUV, pračka, sušička, sušák na prádlo, vysavač apod.)
- **SCHODIŠŤOVÁ HALA** (vhodné umístit botník, lavici, stojací věšák)
- **CHODBA**
- **WC+KOUPELNA** (nově geberit , sprcha)
- **KUCHYŇSKÝ KOUT** s vchodem do spíže
- **OBÝVACÍ POKOJ S JÍDELNOU**
- **CHODBA** (mezi chodbou a ložnicí prosklený nadsvětlník pro prosvícení chodby)
- **LOŽNICE** s vlastní šatnou přes chodbu
- **POKOJ**- postotný pokoj pro 1 i více dětí

- neprůchozí ložnice s vlastní šatnou
- prostorný dětský pokoj
- kuchyň a spíž na sever
- kuchyň nepřímě větraná
- ubourání vnitřních příček
- tato vcarianta zasahuje zčásti do prostoru půdy (lze řešit jinak - viz. varianta B)

LEGENDA MATERIÁLŮ

- STÁVAJÍCÍ ZDIVO
- BOURANÉ KONSTRUKCE
- NOVÉ DOZDÍVKY, PŘÍČKY
- HRANICE BYTU

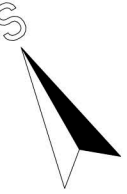

DESIGNPROJEKT

tel.: 732 912 301
b.sedlacek@designprojekt.cz
Ing. BŘETISLAV SEDLÁČEK
Adolfa Heyduka 1114, 438 01 ŽATEC
IČO: 71884220
www.designprojekt.cz
MÍSTO AKCE: k.ú. ŽATEC, st.p.č.887
INVESTOR: SŽDC, DLÁŽDĚNÁ 1003/7, 110 00 PRAHA 1 - NOVÉ MĚSTO
VYPRACOVAL: Ing. arch. LUCIE HANTÁKOVÁ
DATUM: 10-2018

ŽATEC - OPRAVA BYTOVÉ JEDNOTKY
ARCHITEKTONICKÁ STUDIE - VARIANTA C