

TYP PROVEDENÍ:	OCELO–PLECH ROZVODNICE ZAPUŠTĚNÁ
MODULŮ:	4x33
KRYTÍ:	IP 30 / 20
ROZMĚRY:	750x770x136mm
DĚLENÍ:	
NÁTĚR:	TYPOVÝ
OBSLUHA:	PRAC. SEZNÁMENÝMI
PŘÍVOD (Y):	HOREM
VÝVODY:	NAHORU, DOLU

POZNÁMKA

DODAVATEL ROZVADĚČŮ ZPRACUJE DÍLENSKOU DOKUMENTACI VČETNĚ VNITŘNÍHO PROPOJENÍ, ČÍSLOVÁNÍ SVORKOVNIC. TUTO DOKUMENTACI PŘED VÝROBOU PŘEDLOŽÍ KE SCHVÁLENÍ PROJEKTANTOVÍ.

VEŠKERÉ PŘÍSTROJE BUDOU SE ZKRATOVOU ODOLNOSTÍ 10kA!!!

SOUSTAVA NAPĚTÍ

3+PEN AC 50Hz, 400V/230V/TN–S

OCHRANA PŘED ÚRAZEM EL. PROUDEM DLE ČSN 33 2000–4–41 ed.3


AUTOMATICKÝM ODPOJENÍM OD ZDROJE V SÍTI TN

Akce:		Obsah:		Číslo výkresu:	
Vypracoval	ing. Ondřej Pipal	10/2020	Rozvaděč RP2	Měřítka	-
Zodp.projekt.	ing. Ondřej Pipal	Žatec ON - PD, střecha, fasáda, VPP, inženýrské sítě		Část	Silnoproudé
HIP	-	SO 10 Výpravní budova		Datum	instalace
				Počet listů:	6
				List číslo:	1

3+NPE st. 50Hz 400/230V / TN-S

QM1
63A/3

PRÉPÉTOVÁ OCHRANA TR. 2

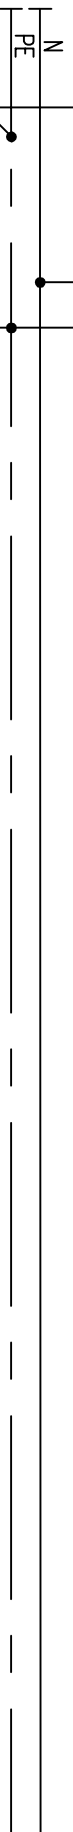


CYKY-J 5x16

MET
CYA 16

RH


VÝVOD
OZNAČENÍ KABELU
TP KABELU
OZNAČENÍ ZARÍZENÍ

Výpracoval		Akce:		Obsah:		Měřilko		Číslo výkresu:	
Zodp.projekt.		Ing. Ondřej Pipal		10/2020		Rozvaděč RP2		Část	
HIP		-		Žatec ON - PD, střecha, fasáda, VPP, inženýrské sítě		Datum		Silnoproudé	
				SO 10 Výpravní budova				Instalace	
								09/2020	
								Počet listů: 6	
								List číslo: 2	

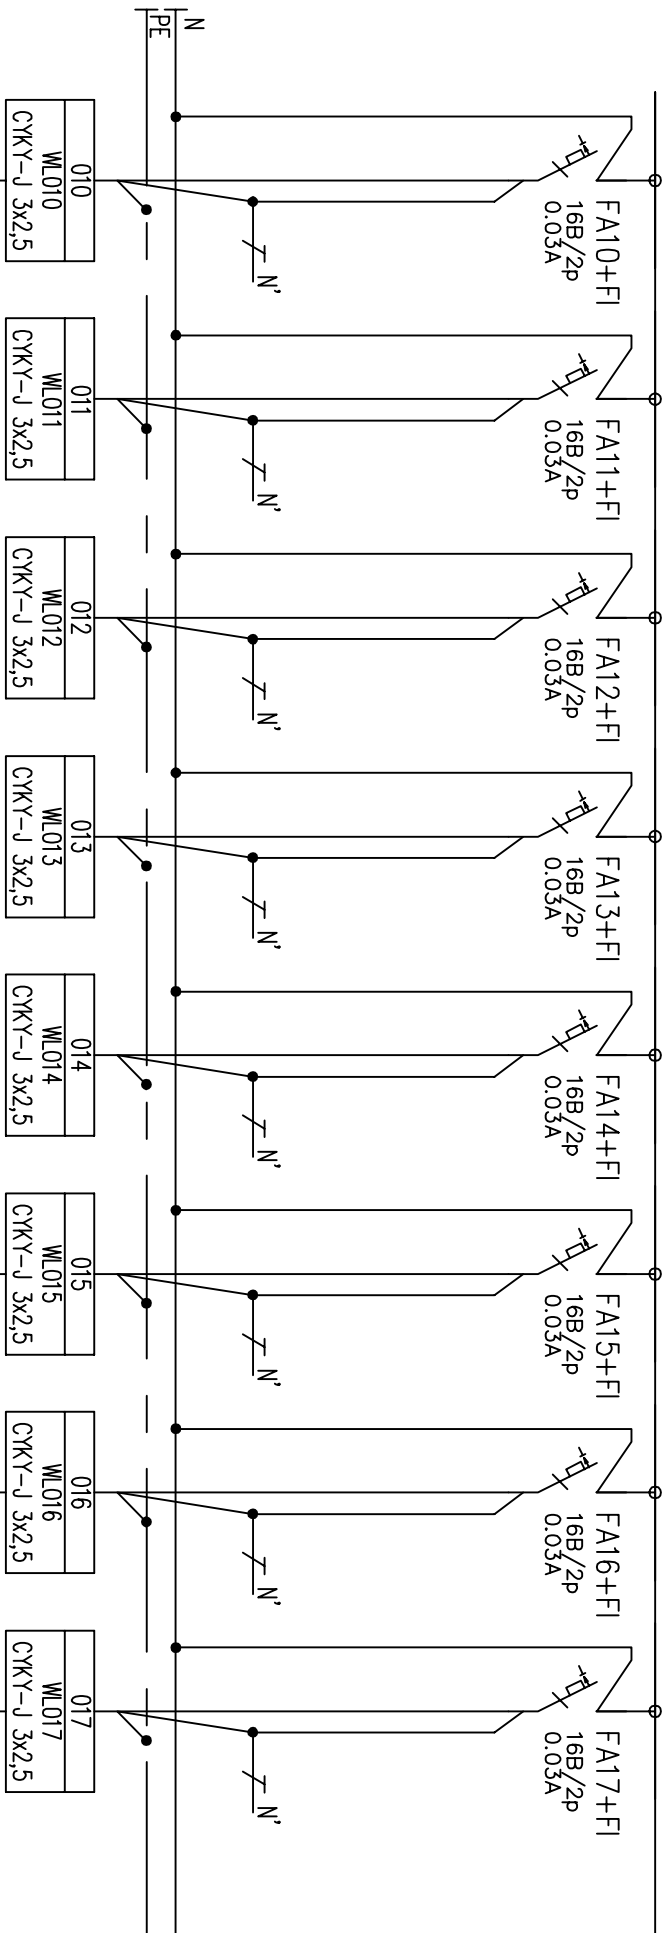

ZASUVKY 1F	REZERVA	REZERVA	REZERVA	REZERVA	ZASOB. OHRIVAČ 230V/2kW SPRCHY MUŽI M.Č.1P22B	ZASOB. OHRIVAČ 230V/2kW UMYVÁRNA MUŽI M.Č.1P09	ZASOB. OHRIVAČ 230V/2kW UMYVÁRNA ŽENY M.Č.1P10
OKLUD							
KANCELÁŘE.MÍSTNOST							
M.Č.1P19,1P20							
M.Č.1P21,1P23							

Vytvářel		Obsah:		Měřilko		Číslo výkresu:	
Ing. Ondřej Pipal		10/2020		-		Silnoproudé	
Zodp.projekt.		Žatec ON - PD, střecha, fasáda, VPP, inženýrské sítě		Část		Instalace	
HlP		SO 10 Výpravní budova		Datum		09/2020	
						Počet listů: 6	
						List číslo: 4	

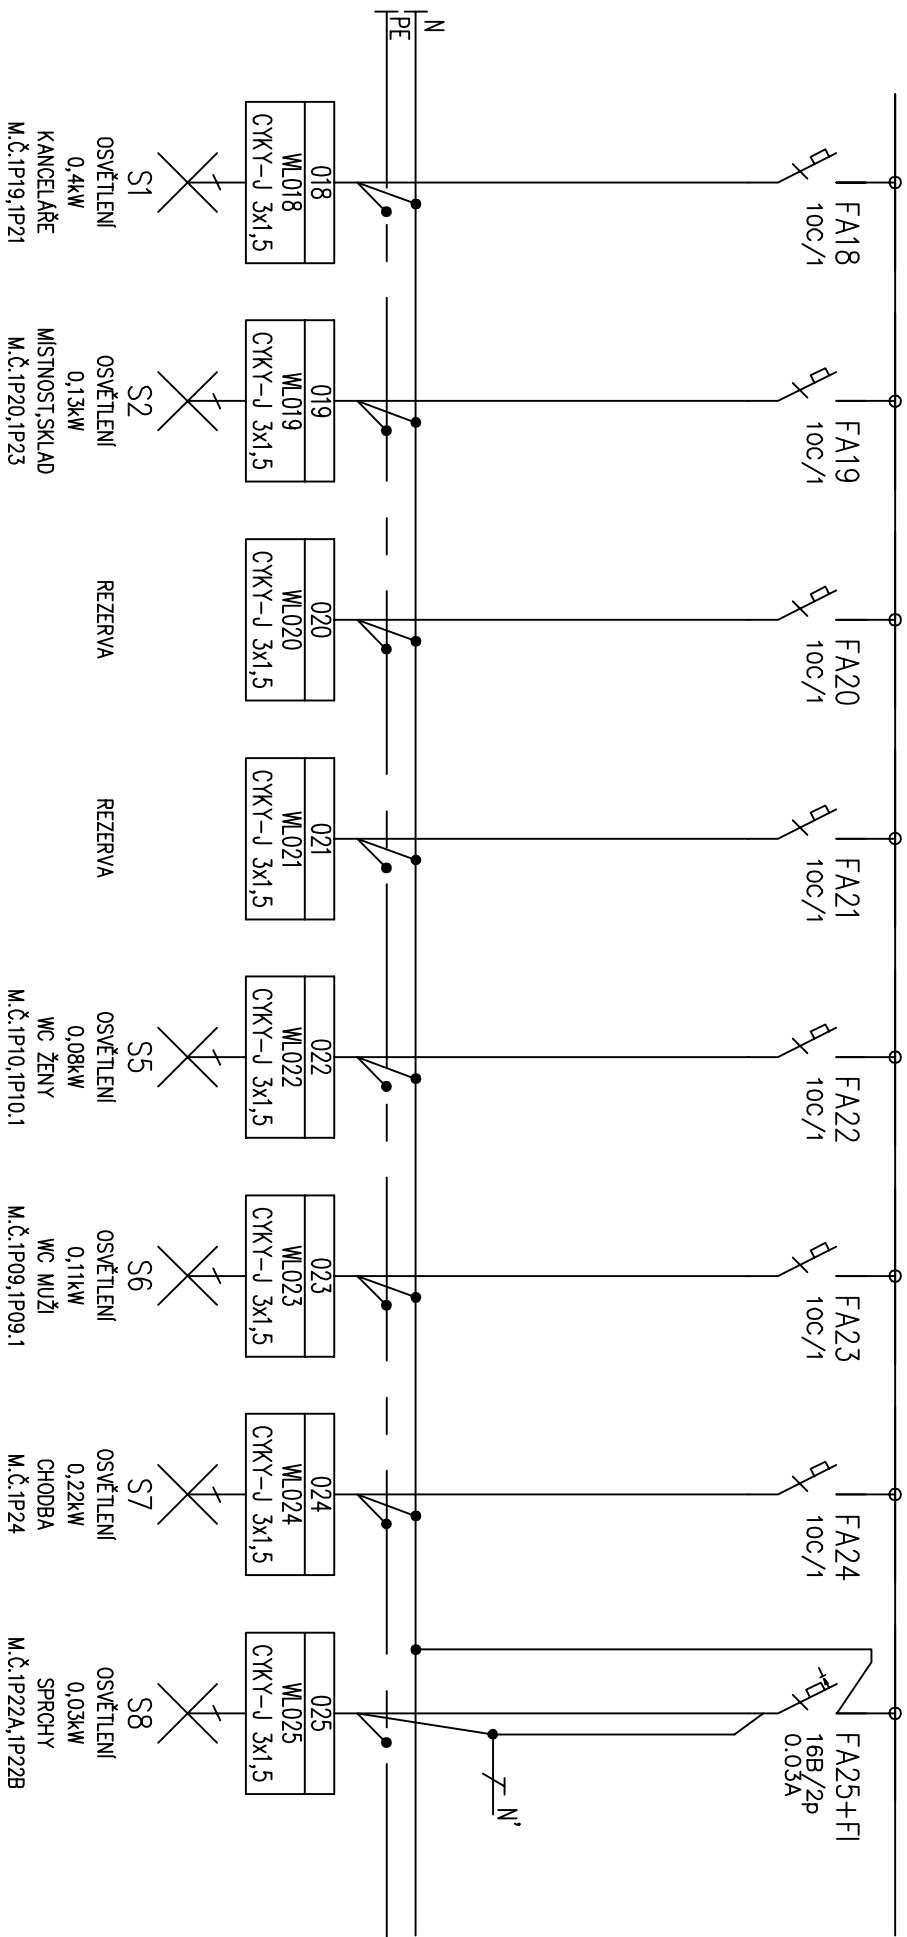

		Akce:		Obsah: <div>Rozvaděč RP2</div>		Měřiko		Číslo výkresu:	
Vypracoval	ing. Ondřej Pipal	10/2020				-		D.1.4.5.204	
Zodp.projekt.	ing. Ondřej Pipal	Žatec ON - PD, střecha, fasáda, VPP, inženýrské sítě				Část		Počet listů:	
HIP	-	SO 10 Výpravní budova		Datum		09/2020		6	
								List číslo:	
								5	

