



žst. Žatec PS 01-20-01

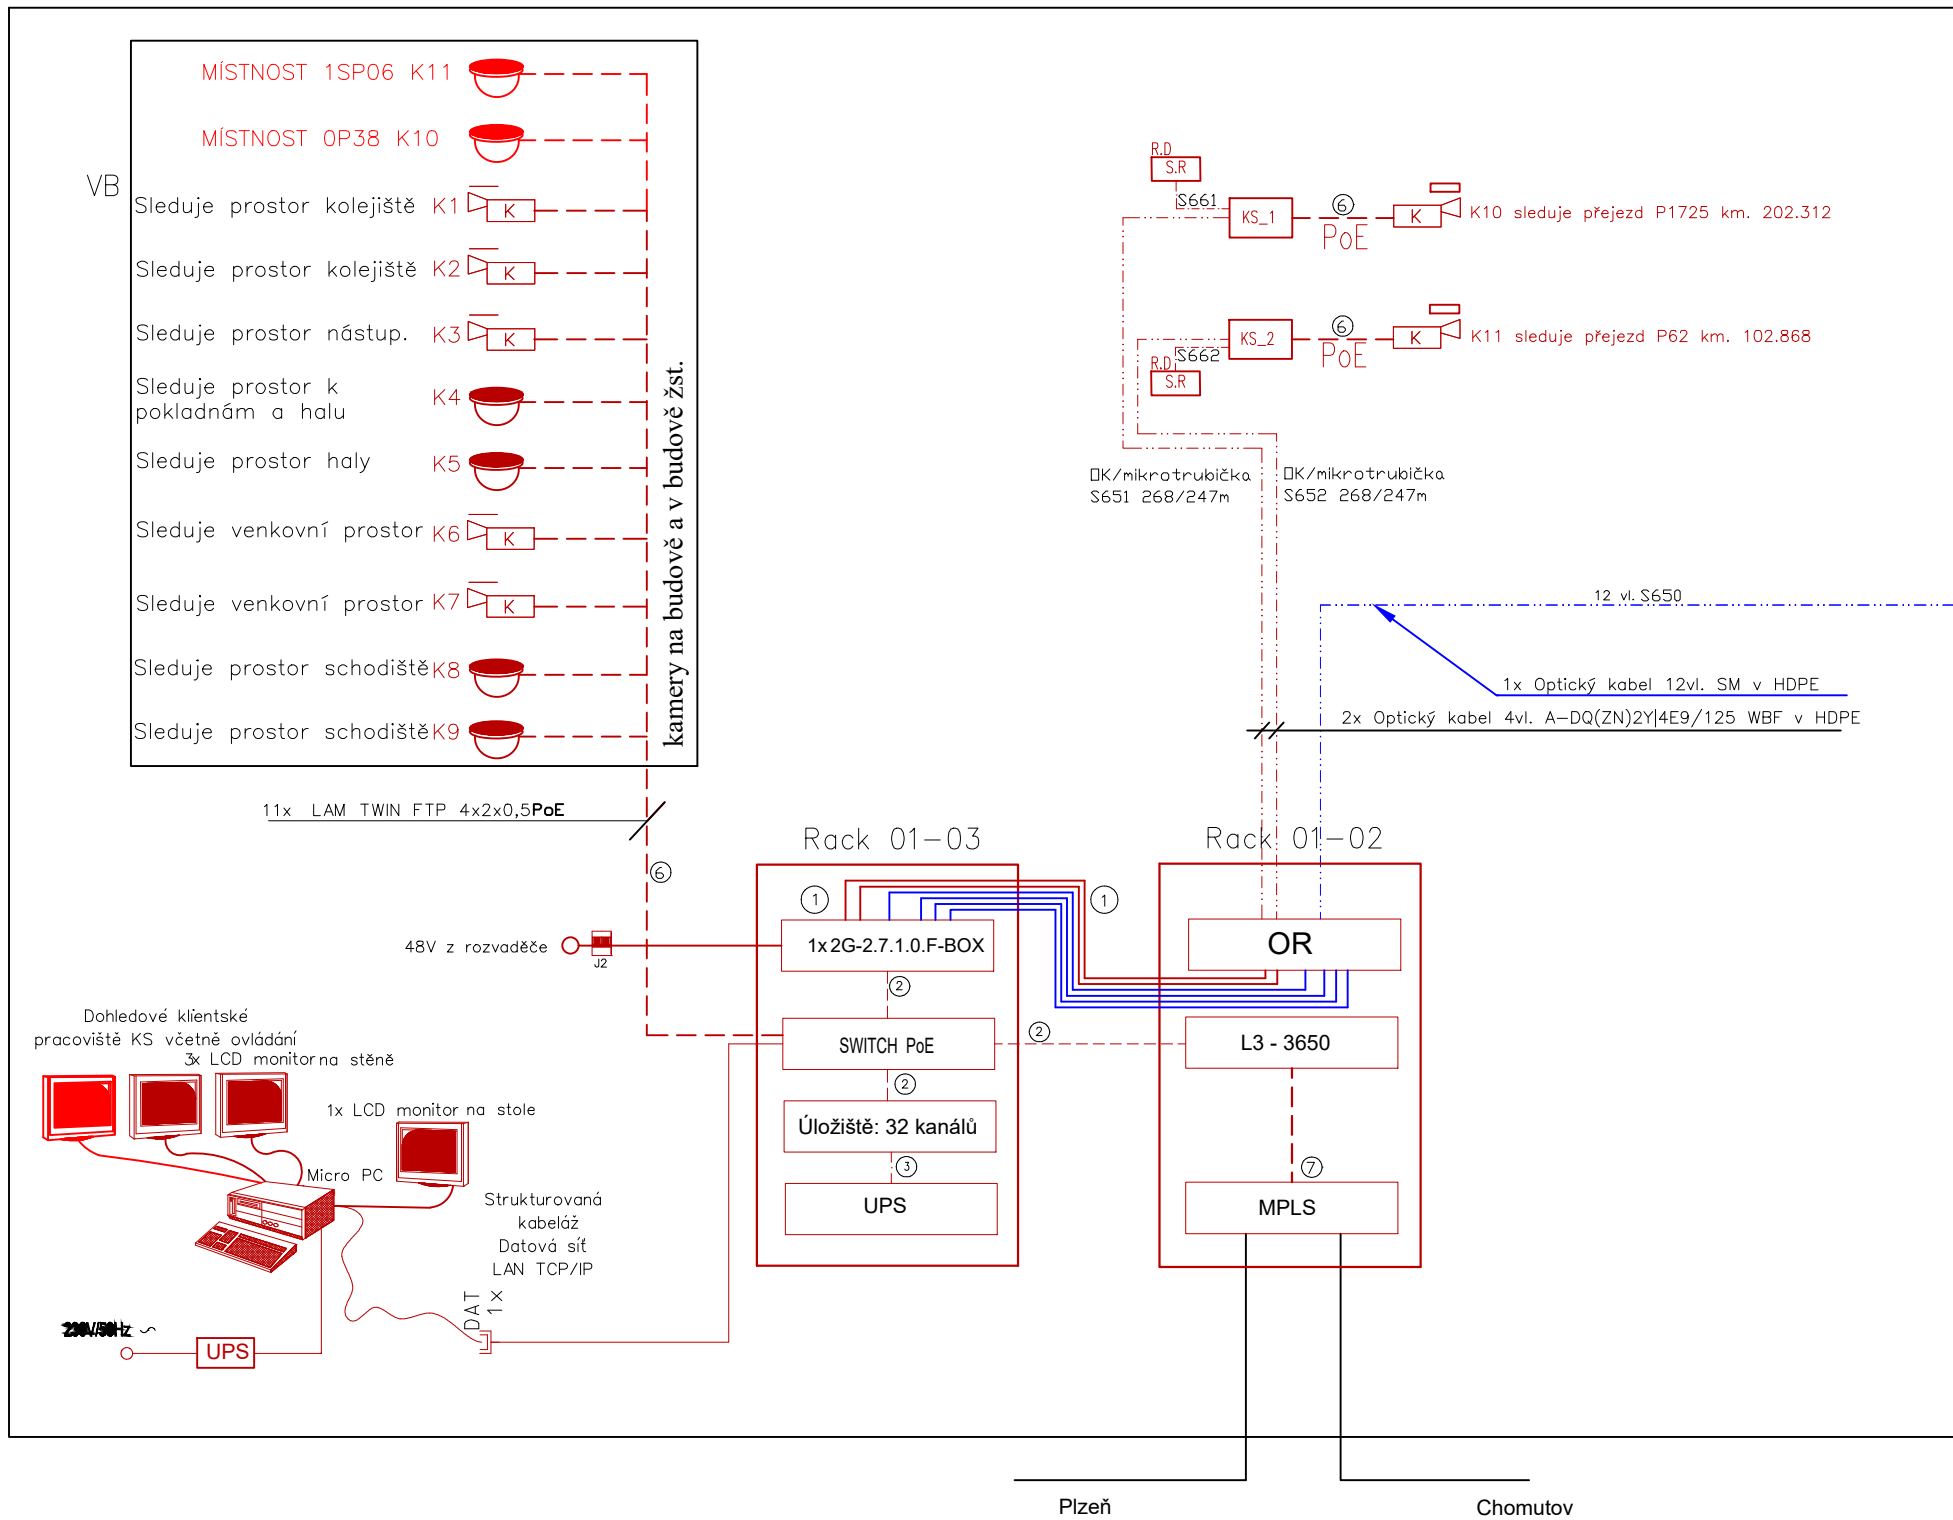

zast. Žiželice PS 02-20-01

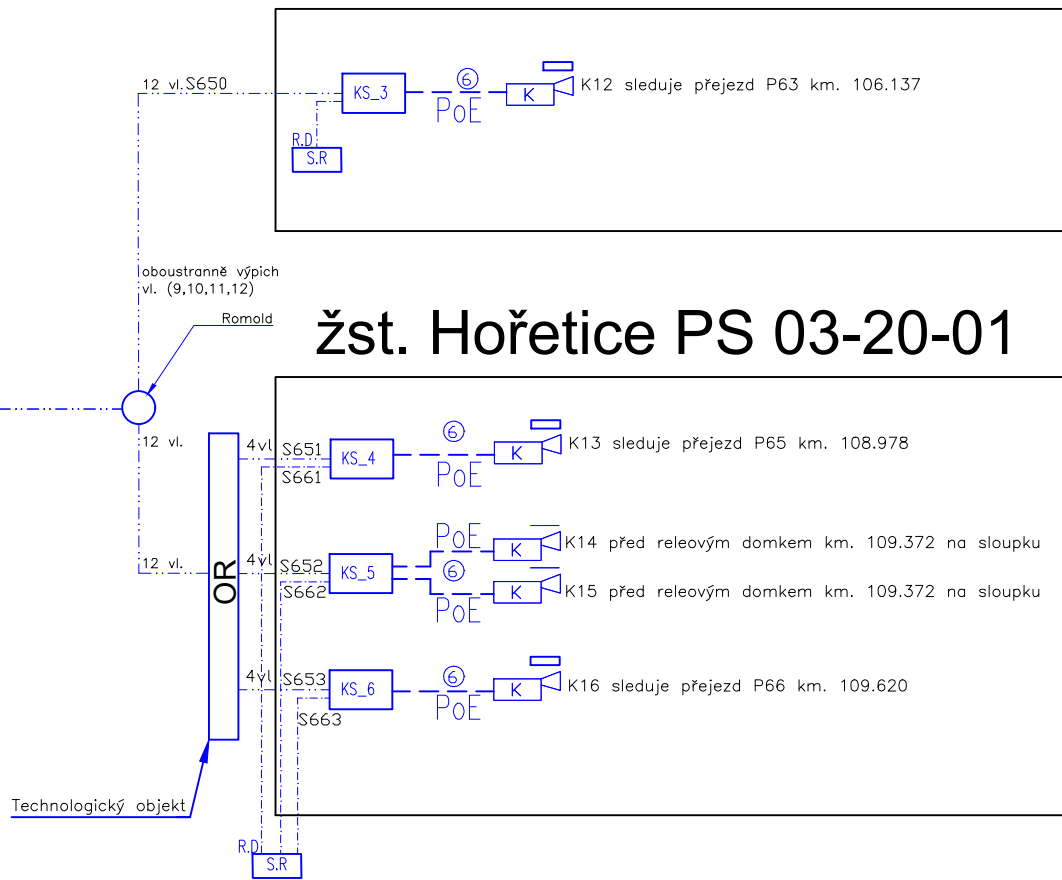

žst. Hořetice PS 03-20-01







STAVAJÍCÍ STAV:

- Optický kabel Samsung G.657A DROP FTtx, 4x 9/125 SM vláknó + z odolněná mikrotrubička 12/8
- Optický kabel 4vl. A-DQ(ZN)2Y4E9/125 WBF v HDPE
- ① PatchCord E2000/APC-SC/PC
- ② Patch kabel CAT5e FTP (1m - 10m)
- ③ CYKY 3Jx2,5
- ④ CYKY-O 2x1,5 24V~
- ⑤ CYKY 3Jx4
- ⑥ Kabel CAT5e FTP PoE
- ⑦ SFP 1000BASE-T SFP (NEBS 3 ESD) - kabel FTP 5e
- 1.3 Megapixelová, R2, IP venkovní válečková kameraDS-2CD2610F-I
- 1.3 Megapixelová, R2, IP venkovní válečková kamera DS-2CD4212FWD-IZS
- 1.4 Megapixelová den/noc venkovní antivandal miniDome IP kamera s IR přisvitem

DOPLNĚNÍ:

- Kabel CAT5e FTP PoE
- 1.4 Megapixelová den/noc venkovní antivandal miniDome IP kamera s IR přisvitem
- LCD monitor

Číslo změny	Datum změny	Obsah změny
01	-	-
02	-	-
03	-	-

VEDOUCÍ STŘEDISKA	ODPOVĚDNÝ PROJ.	VYPRACOVAL	KONTROLOVAL	<div>PRISTA s.r.o.</div> <div>Hviezdoslavova 614/16</div> <div>400 03, Ústí nad Labem</div> <div>IČ: 067 60 163</div>
Ing. Jiří Řehák	Ing. Miloslav Pejchar	Kristina Volfová	Ing. Miloslav Pejchar	
				
<div>INVESTOR:</div> <div> SPRÁVA ŽELEZNIC</div> <div>Správa železnic, s. o. Oblastní ředitelství Ústí nad Labem Železničářská 1386/31 400 03 Ústí nad Labem</div>		<div>PODDODAVATEL:</div> <div> ALMAPRO</div> <div>ALMAPRO, s.r.o. PRŮBĚŽNÁ 1108/77 100 00 PRAHA 10 info@almapro.cz www.almapro.cz</div>		

NÁZEV AKCE:		DATUM	08/2020
Žatec ON – PD, střecha, fasáda, VPP, inženýrské sítě		STUPĚŇ PD	P (TSO)
		Č. ZAKÁZKY	085/2020
		FORMÁT	3xA4
NÁZEV ČÁSTI: SO 10 Výpravní budova D.4 - SO 40 Slaboproudá zařízení		PARÉ Č.	
NÁZEV PŘÍLOHY: Komerový systém - blokové a kabelové schéma		MĚŘÍTKO	-
		ČÁST. DOKUM.	Č. VÝKRESU
		D.4	9