


ŽST Praha-Smíchov, obvod spol. n., telefonní zapojovač

UMÍSTĚNÍ ZAŘÍZENÍ TZ VE STAVĚDLE 1

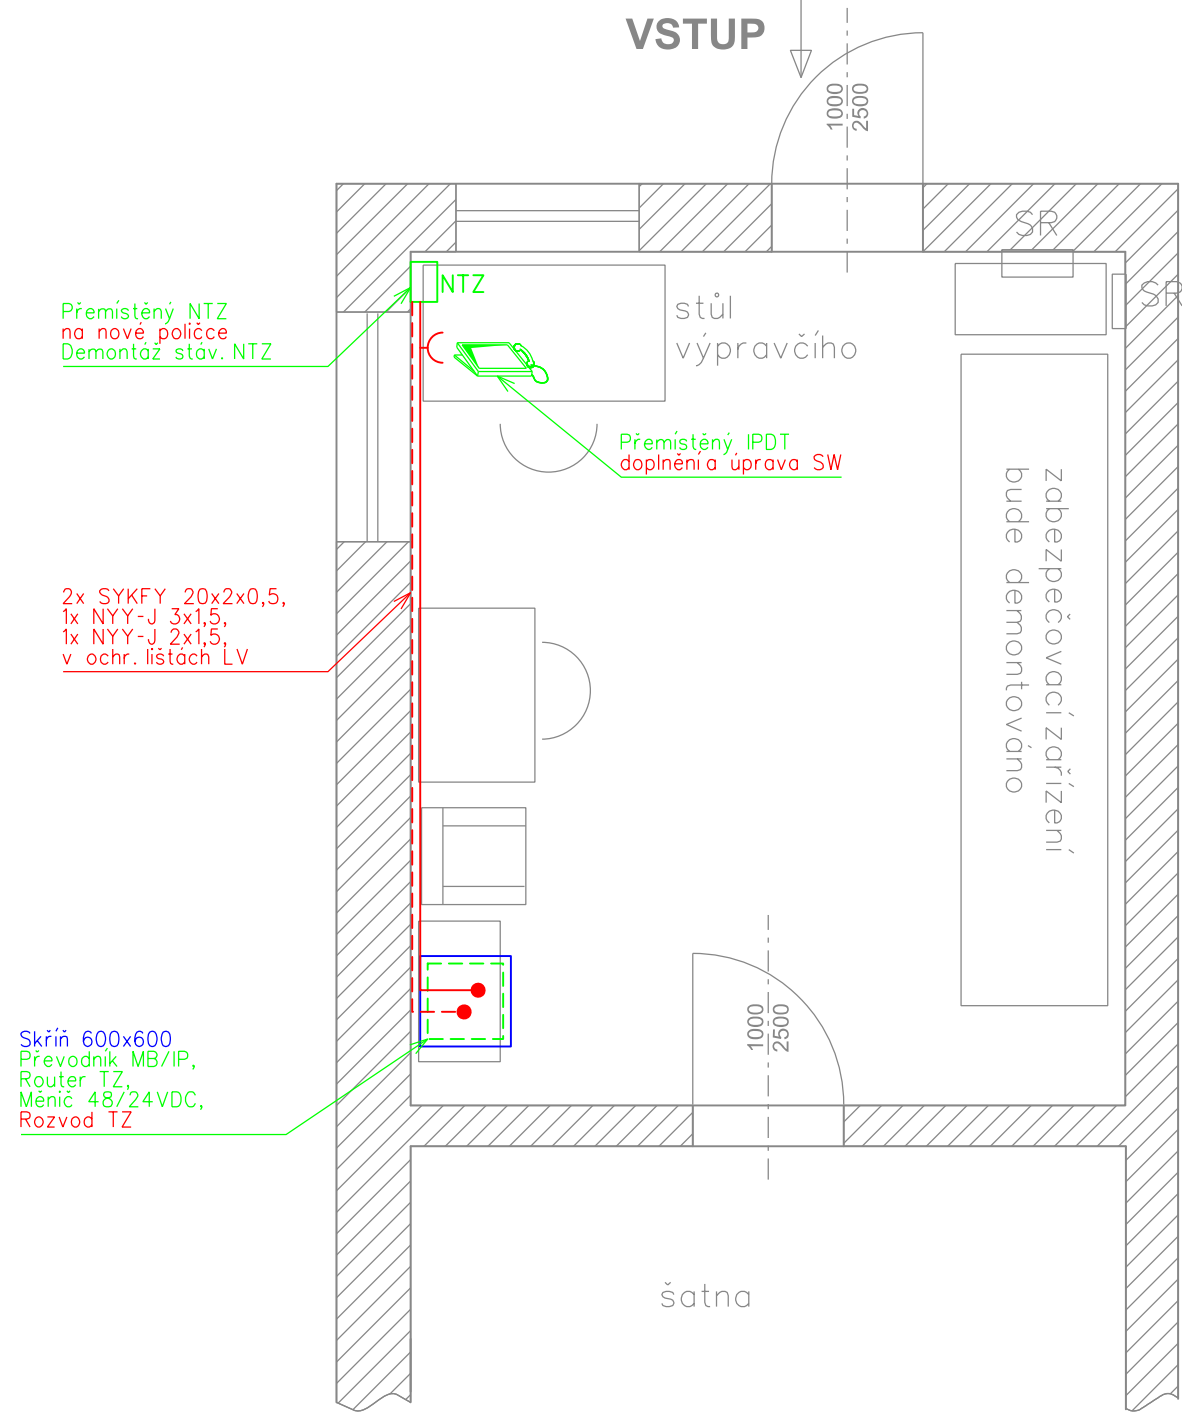

VYSVĚTLIVKY:

- Sdělovací zařízení budované v rámci této stavby a tohoto PS
- Sdělovací zařízení budované v rámci této stavby, v jiných PS
- Sdělovací zařízení přemístěné v rámci této stavby a tohoto PS



- Ovládací terminál s dotykovou obrazovkou



- Zásuvka 230VAC (ze střídače 48VDC/230VAC)



Spolufinancováno Nástrojem Evropské unie pro propojení Evropy

Projekt „Rekonstrukce ŽST Praha-Smíchov“ je spolufinancovaný Evropskou unií z programu Nástroj pro propojení Evropy (CEF)


Za tuto publikaci odpovídá pouze její autor. Evropská unie nenesे odpovědnost za jakékoli využití informací v ní obsažených.

VÝŠKOVÝ SYSTÉM Bpv  
SOUŘADNICOVÝ SYSTÉM S-JTSK

Číslo změny:	Obsah změny:	Datum změny:
01	Kompletní PDPS po připomínkách	11/2022
02	-	-
03	-	-

Investor:	Správa železnic, státní organizace Dlážděná 1003/7, 110 00 Praha 1
	Stavební správa západ Sokolovská 278/1955, 190 00 Praha 9

Společnost "SP+SEU_ŽST Smíchov_DSP, AD"		
---	---	---

Správce:	SUDOP PRAHA a.s. Olšanská 1a, 130 80 Praha 3 tel.: +420 267 094 111 e-mail: praha@sudop.cz	Vedoucí týmu: ING. MICHAL MEČL
		Specialista profese: ING. PETR POUPA

Středisko: ELEKTROTECHNIKY, TRAKCE, SDĚLOVACÍ A ZABEZPEČOVACÍ TECHNIKY			
Vedoucí střediska: ING. MARTIN RAIBR	Odpovědný projektant SO, IO, PS: ING. PAVEL VÍSEK	Vypracoval: ING. PAVEL VÍSEK	Kontroloval: ING. MARTIN ŠTROF

Název akce: <b>REKONSTRUKCE ŽST PRAHA-SMÍCHOV</b> I. ETAPA - SNESENÍ ČÁSTI KOLEJIŠTĚ ŽST PRAHA-SMÍCHOV, OBVODU SPOLEČNÉHO NÁDRAŽÍ	Číslo smlouvy: 19 108 201
Část: INTEGROVANÁ TELEKOMUNIKAČNÍ ZAŘÍZENÍ (ITZ) PS 30-02-31.1 ŽST PRAHA-SMÍCHOV, OBVOD SPOLEČNÉHO NÁDRAŽÍ, TELEFONNÍ ZAPOJOVAČ	Projektový stupeň: PDPS
Název přílohy: <b>UMÍSTĚNÍ ZAŘÍZENÍ TZ VE STAVĚDLE 1</b>	Datum: 10/2022
	Číslo části: D.1.2.3.1
	Měřítko: 1:50
	Počet formátů: 2xA4
	Číslo přílohy: <b>2.301</b>