


Legenda:


- 1 stojan pro výstroj zab. zař.
- 2 skříň pro dobíječ a baterie
- 3 stropní topný panel (klimatizace)
- 4 vypínač osvětlení
- 5 zásuvka
- 6 osvětlovací těleso
- 7 nahoře: ventilátor
- 8 dole: uvnitř klapka , zvenku mřížka
- 9 nouzové vypnutí napájení
- 10 police na výkresy
- 11 rozvaděč RD a zab. zařízení
- 12 rozvaděč klimatizace domku
- 13 el. vývod armovací sítě
- 14 odpadní trubka vody ze střechy
- 15 betonová dlažba (40x40)

Legenda řezu:

- 1 dlažba (60 mm)
- 2 kladecí vrstva (30 mm)
- 3 nosná vrstva (100 mm)
- 4 hutněná pláň
- 5 nosná konstrukce reléového domku
- 6 základ reléového domku

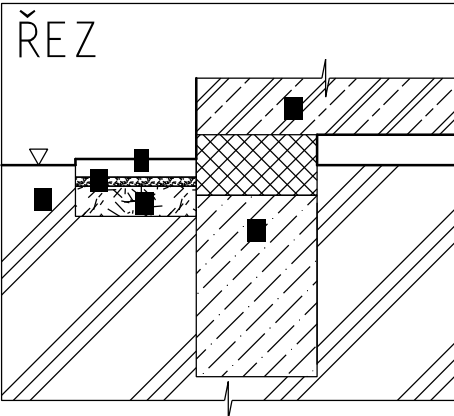

KOLEJIŠTĚ  
Praha - Žvahov

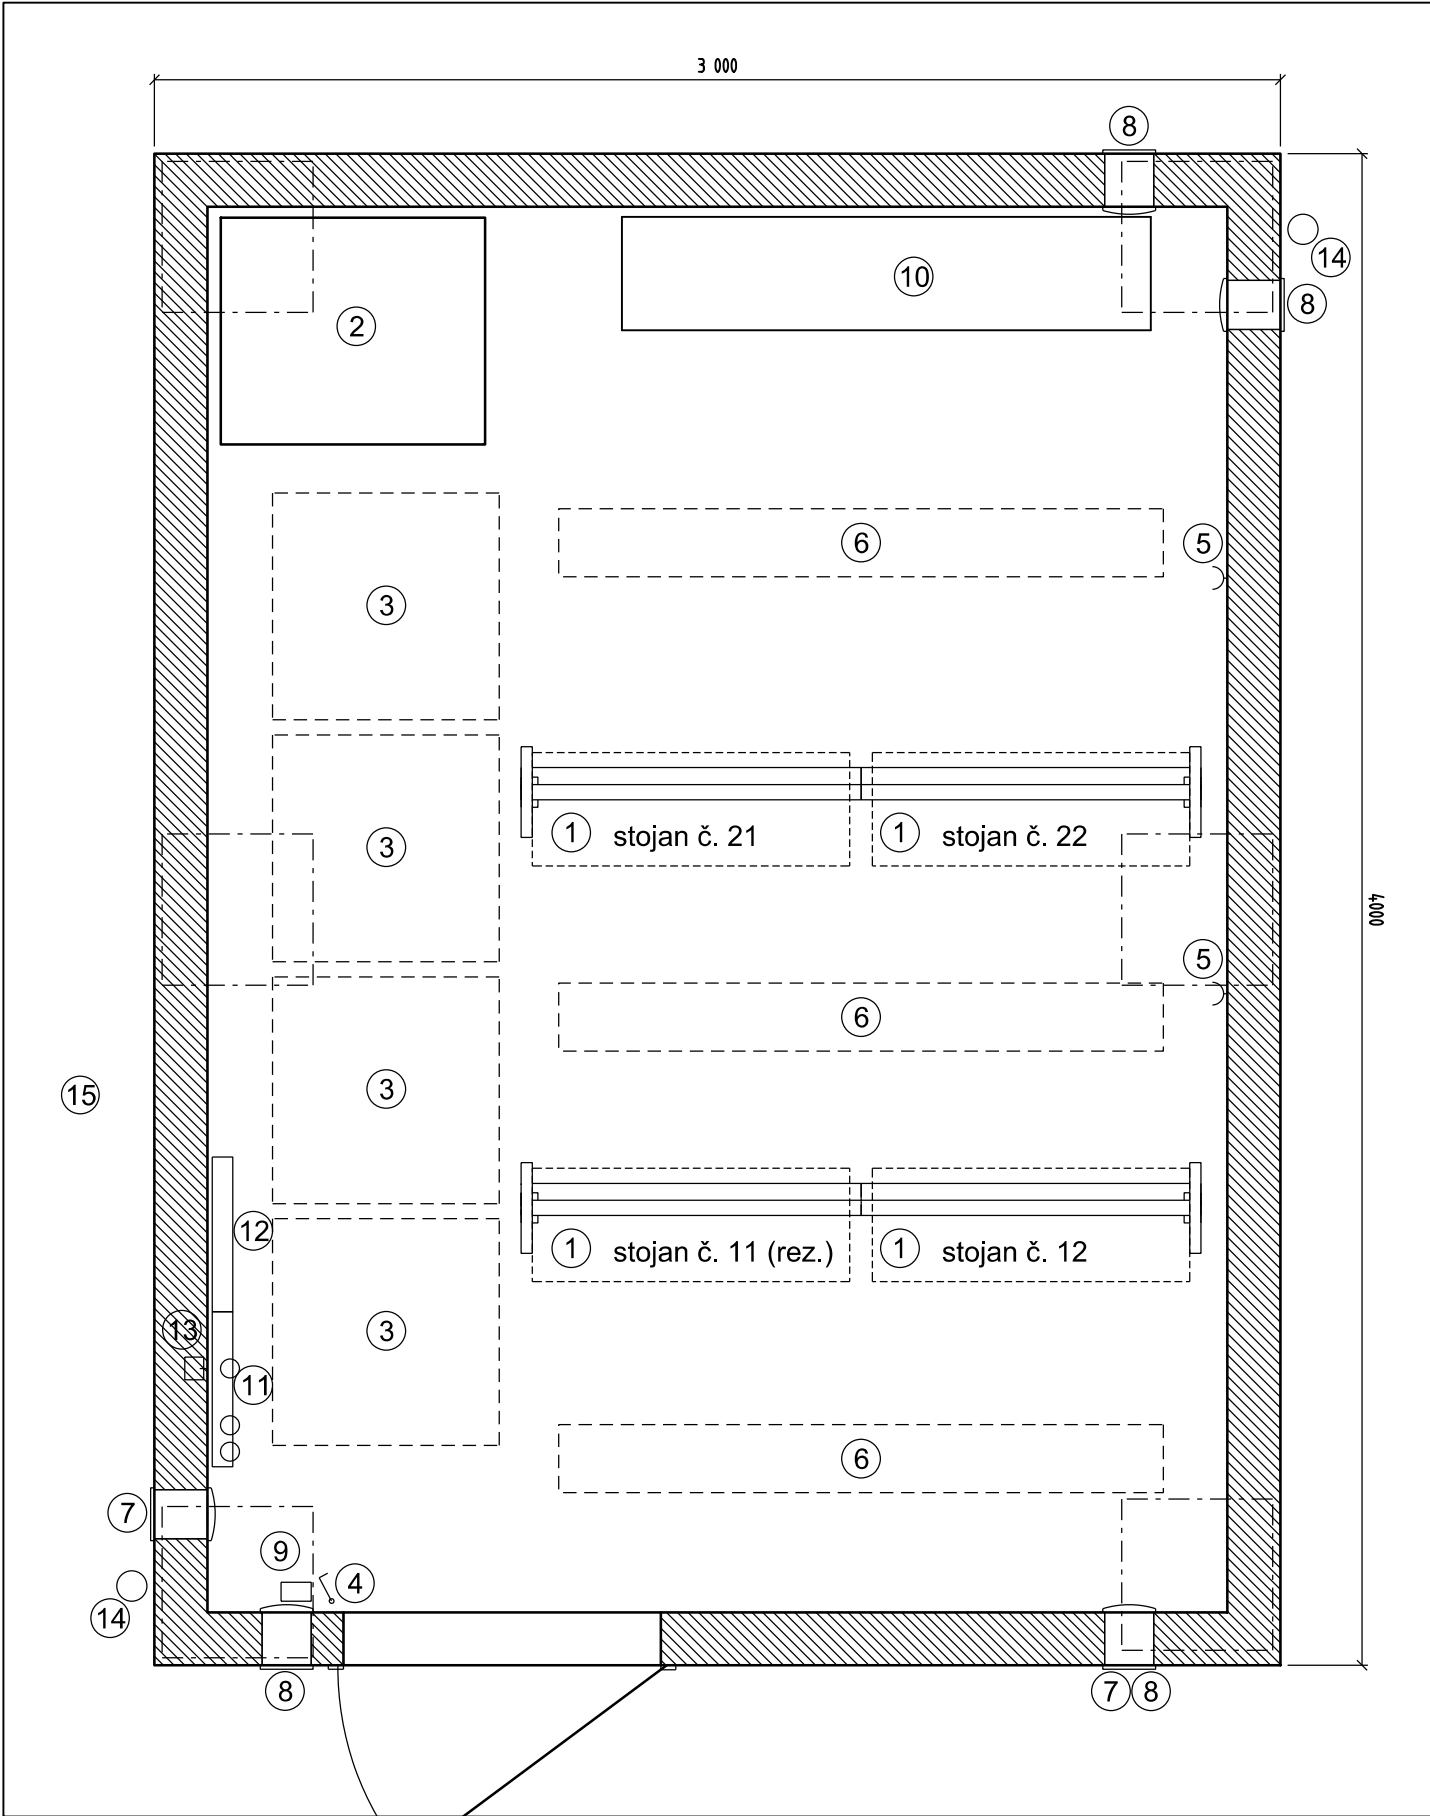

Spolufinancováno Nástrojem Evropské unie pro propojení Evropy

Projekt „Rekonstrukce ŽST Praha-Smíchov“ je spolufinancovaný Evropskou unií z programu Nástroj pro propojení Evropy (CEF)

Za tuto publikaci odpovídá pouze její autor. Evropská unie nenese odpovědnost za jakékoli využití informací v ní obsažených.

VÝŠKOVÝ SYSTÉM Bpv  
SOUŘADNICOVÝ SYSTÉM S-JTSK

Číslo změny:	Obsah změny:	Datum změny:
01	Kompletní PDPS po připomínkách	11/2022
02	-	-
03	-	-

Investor:	Správa železnic, s.o. Dlážděná 1003/7, 110 00 Praha 1
	Stavební správa západ Sokolovská 278/1955, 190 00 Praha 9

Společnost "SP+SEU_ŽST Smíchov_DSP, AD"		
---	--	--

Správce:	SUDOP PRAHA a.s. Olšanská 1a, 130 80 Praha 3 tel.: +420 267 094 111 e-mail: praha@sudop.cz	Vedoucí týmu: ING. MICHAL MEČL
		Specialista profese: ZDENĚK PACHOLÍK

Středisko: ELEKTROTECHNIKY, TRAKCE, SDĚLOVACÍ A ZABEZPEČOVACÍ TECHNIKY			
Vedoucí střediska:	Odpovědný projektant SO, IO, PS:	Vypracoval:	Kontroloval:
ING. MARTIN RAIBR	ZDENĚK PACHOLÍK	ZDENĚK PACHOLÍK	JIŘÍ DUCHOSLAV

Název akce: <b>REKONSTRUKCE ŽST PRAHA-SMÍCHOV</b> I. ETAPA - SNESENÍ ČÁSTI KOLEJIŠTĚ ŽST PRAHA-SMÍCHOV, OBVODU SPOLEČNÉHO NÁDRAŽÍ	Číslo smlouvy: 19 108 201	
	Projektový stupeň: PDPS	
	Datum: 10/2022	
	Číslo části: D.1.1.1.1	
Část: STANIČNÍ ZABEZPEČOVACÍ ZAŘÍZENÍ	PS 30-01-11.1 ŽST Praha-Smíchov, obvod spol nádraží, proviz SZZ	
Název přílohy:	Měřítko: 1:20	Počet formátů: 3xA4
<b>DISPOZICE RD-1</b>	<b>Číslo přílohy: 2.352</b>	