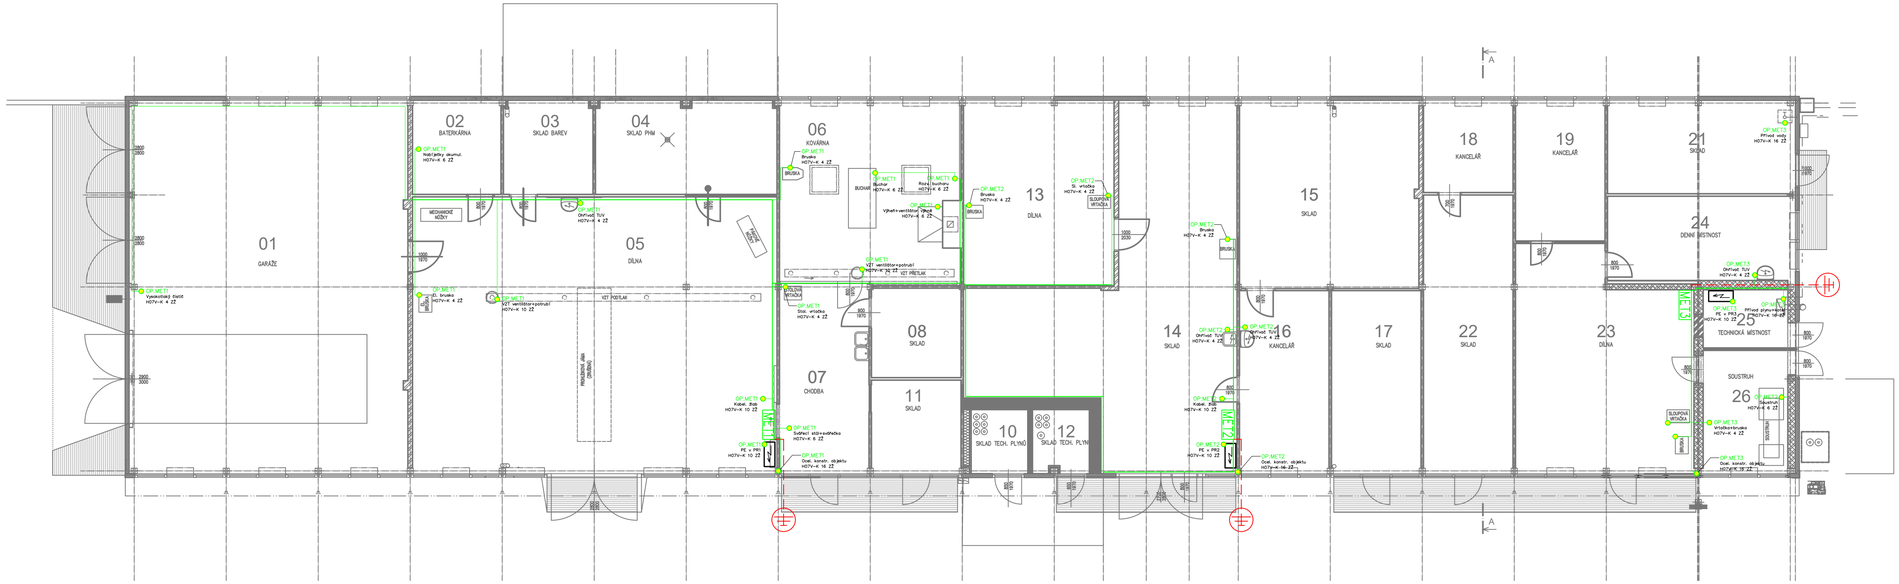

LEGENDA ZNAČEK:

METx

Ekvipotencionální svorkovnice (MET)
- přívod do MET kulatinou FeZn 10, napojit z uzemnění
- vyvést doplňující/hlavní pospojování – profese elektro vnitřní silnoproud NN

Kulatina FeZn 10
- uzem. přívod pro MET
- napojit na uzemnění objektu

Sdružené vedení vodičů H07V-K ZŽ
- Vedeny povrchově:
  - kolem stěn místnosti veden v kabelovém žlabu

Vodič H07V-K ZŽ
- Veden povrchově:
  - kolem stěn místnosti veden v kabelovém žlabu
  - od kab. žlabu po koncové zařízení v pl. trubce pr. 20mm

Bod připojení vodiče HP/DP
- Připojit ke kov. neživé části zařízení
- Realizovat např. svorkou ZSA16 a Cu páskem

Základní požadavky na uzemnění a vnější LPS	
Uzemnění, MET a pospojování řešeny dle:	ČSN 33 2000-4-41 ed.3, ČSN 33 2000-5-54 ed.3 a ČSN EN 62305-3 a 4

Revize:	Datum:	Popis:	Kontroloval:
000	12.11.2021	Definitivní odevzdání dokumentace DSP + PDPS	Ing. Jan Pospíšil

Název stavby/akce:	**Oprava PS Prostějov**		S-kód: **SXXXXXXXXX**
			Zakázka: **121024**
Název části:	Pozemní stavební objekty skladových a ostatních budov		Označení části: **D.2.2.01**
Název objektu:	**PS Prostějov, p.č. 8100/36, oprava objektu, Technika prostředí staveb - Elektroinstalace**		Číslo objektu/komplexu: **SO 21-72-01.04**
Název přílohy:	Půdorys 1.NP - Ochranné pospojování		Zpracovatel přílohy: Jakub Marek
Kraj: Olomoucký	Katastrální území: Prostějov [733491]	TUDU: 2201 E1	
Dokumentace:			Číslo přílohy: **2 . 012**
Stupeň dokumentace: PDPS	Datum zpracování: 12.11.2021	Formáty: 4 x A4	Měřítko: 1:100

S-kód:	Stupeň dokumentace:	Část:	Objekt:	Podobjekt:	Příloha:
S X X X X X X X X X _	P D P S _	D 2 2 0 1 _	S O 2 1 7 2 0 1 _	0 4 _	2 _ 0 1 2 _ 0 0 0

Prostor pro další informace