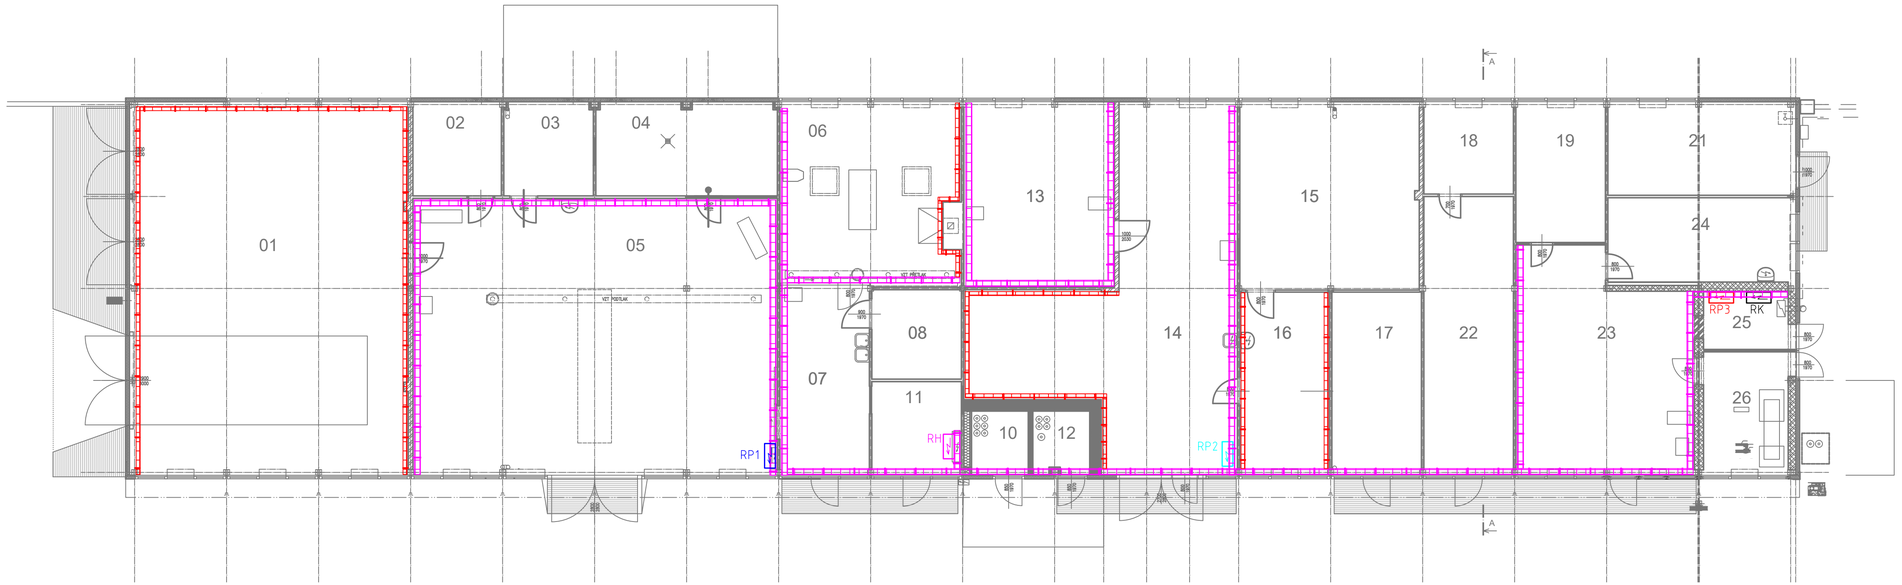

LEGENDA ZNAČEK:

- Drátěný žlab DZ60x200
  - uchycen na stěnových podpěrách – rozteč podpěr 1m
  - pro spojení žlabu použity spojky DZS/B v počtu 3ks na spoj
  - veden 3m nad podlahou
- Drátěný žlab DZ60x150
  - uchycen na stěnových podpěrách – rozteč podpěr 1m
  - pro spojení žlabu použity spojky DZS/B v počtu 3ks na spoj
  - veden 3m nad podlahou
- Podpěra žlabu na stěnu
  - DZDS 150/B
  - DZDS kotven do stěny kontejneru kotvami KPO 8x77-PO
- Podpěra žlabu na stěnu
  - DZDS 200/B
  - DZDS kotven do stěny kontejneru kotvami KPO 8x77-PO

Základní charakteristiky	
Ochrana před NDN	Řešena dle ČSN 33 2000-4-41 ed.3
	a) základní - kryty, přepážky izolace
	b) porucha - automatické odpojení od zdroje
	c) doplněná - proudovým chráničem 30mA
Soustava	3/N/PE AC 400/230V 50Hz, TN-S

Revize:	Datum:	Popis:	Kontroloval:
000	12.11.2021	Definitivní odevzdání dokumentace DSP + PDPS	Ing. Jan Pospíšil

Název stavby/akce:	**Oprava PS Prostějov**		S-kód: **SXXXXXXXX**
			Zakázka: **121024**
Název části:	Pozemní stavební objekty skladových a ostatních budov		Označení části: **D.2.2.01**
Název objektu:	**PS Prostějov, p.č. 8100/36, oprava objektu, Technika prostředí staveb - Elektroinstalace**		Číslo objektu/komplexu: **SO 21-72-01.04**
Název přílohy:	Půdorys 1.NP - Hlavní kabelové trasy		Zpracovatel přílohy: Jakub Marek
Kraj: Olomoucký	Katastrální území: Prostějov [733491]	TUDU: 2201 E1	Číslo přílohy: **2 . 004**
Dokumentace:			
Stupeň dokumentace: PDPS	Datum zpracování: 12.11.2021	Formáty: 4 x A4	Měřítko: 1:100

O-kód:	Stupeň dokumentace:	Část:	Objekt:	Podobjekt:	Příloha:
SXXXXXXXX_PDPS_D220121_SO21720104_2_0040_000					

Prostor pro další informace