

SCHÉMA OTOPNÝCH TĚLES


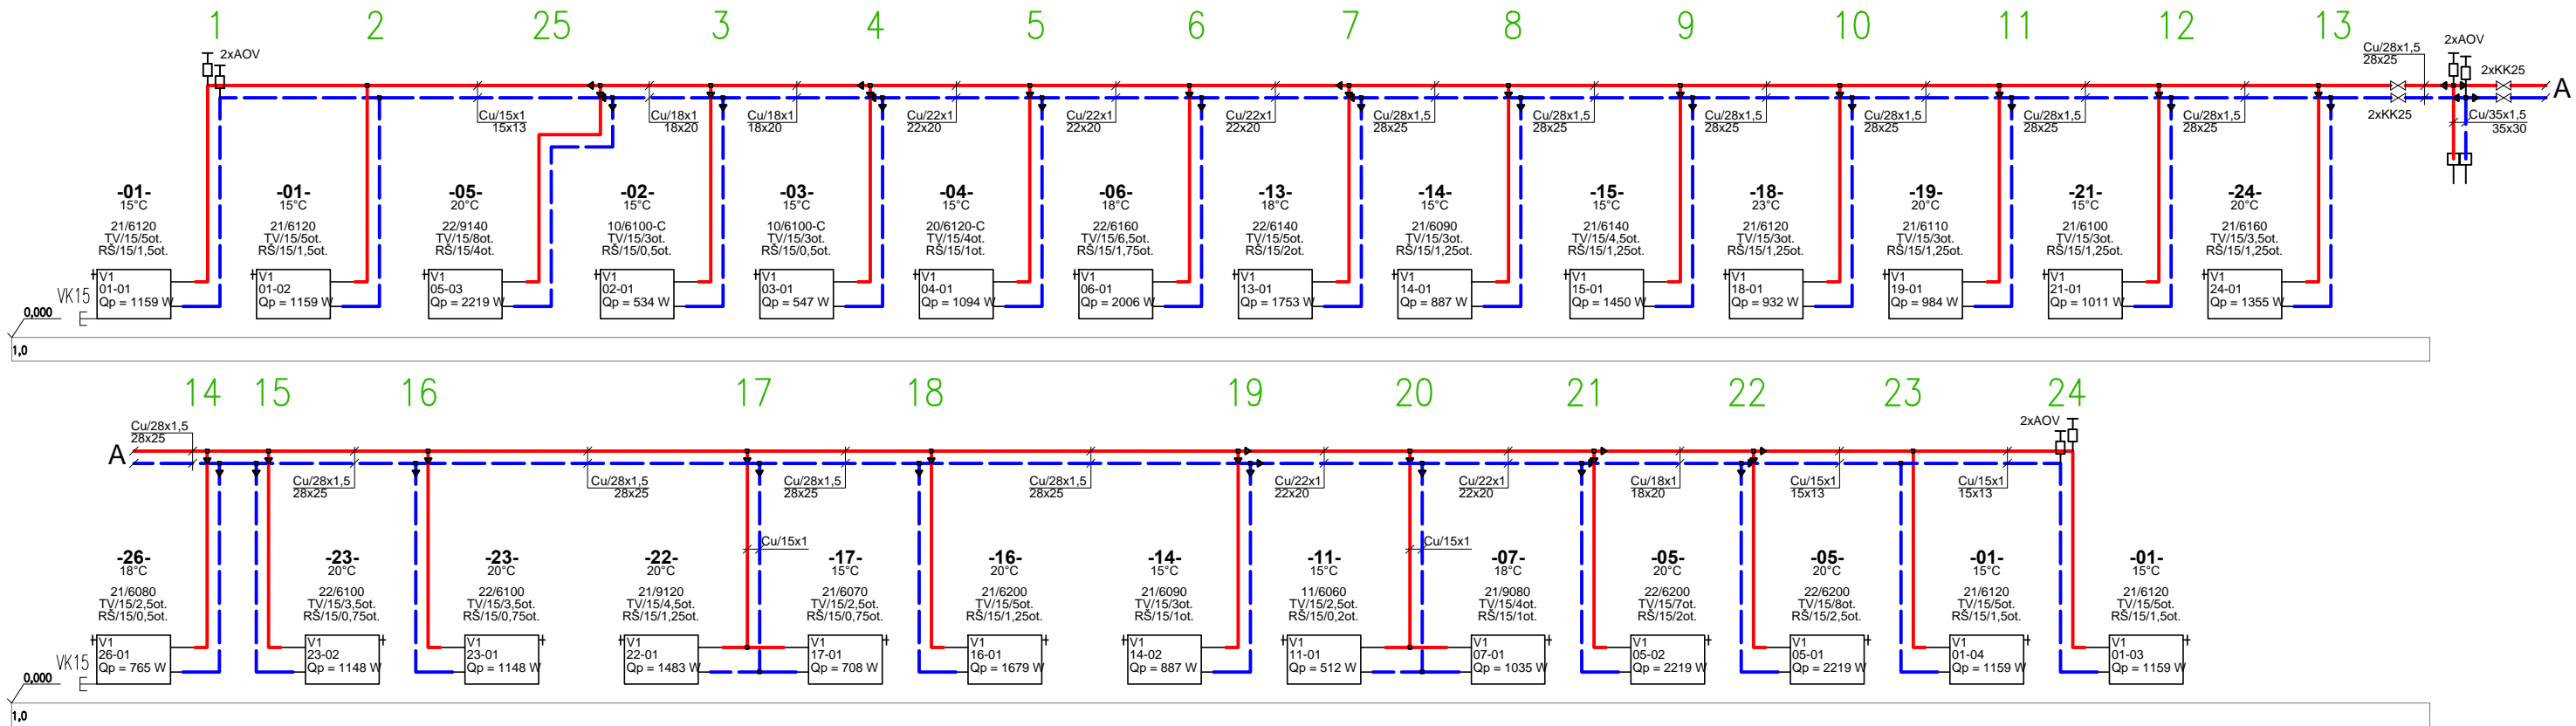


SCHÉMA ZAPOJENÍ STÁVAJÍCÍ KOTLE

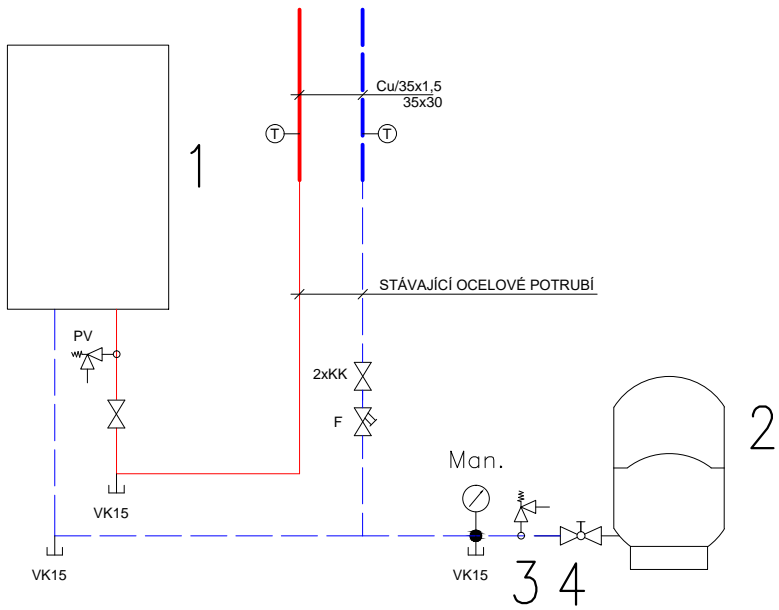

LEGENDA

- 20/6120-C  
21/6160  
TV/15/3,5  
RS/15/0,75  
1  
2  
3  
4
- DESKOVÉ OTOPNÉ TĚLESO V PROVEDENÍ KLASIK CLEAN, TYP 20, VÝŠKA 600mm, DÉLKA 1200mm  
DESKOVÉ OTOPNÉ TĚLESO V PROVEDENÍ KLASIK, TYP 21, VÝŠKA 600mm, DÉLKA 1600mm  
PŘÍMÝ TERMOSTATICKÝ VENTIL, DN 15  
REGULAČNÍ ŠROUBENÍ, DN 15  
STÁVAJÍCÍ PLYNOVÝ KONDENZAČNÍ KOTEL; 10–47,9kW  
TLAKOVÁ EXPANZNÍ NÁDOBA O OBJEMU 200l  
POJISTNÝ VENTIL 3 BARY, 3/4"  
MK 1" KULOVÝ KOHOUT SE ZAJIŠTĚNÍM

Revize:	Datum:	Popis:	Kontroloval:
000	12.11.2021	Definitivní odevzdání dokumentace DSP + PDPS	Ing. Jan Pospíšil

Název stavby/akce:		Oprava PS Prostějov		S-kód	SXXXXXXX
				Zakázka	121024
Název části:		Pozemní stavební objekty skladových a ostatních budov		Označení části:	D.2.2. 1
Název objektu:		PS Prostějov, p.č. 8100/36, oprava objektu, Technika prostředí staveb - Vytápění		Číslo objektu/komplexu:	SO 21-72-01.05
Název přílohy:		Schéma otopných těles		Zpracovatel přílohy:	Ing. Martin Poloch  Číslo přílohy:  2. 002
Kraj:	Katastrální území:	TUDU:			
Olomoucký	Prostějov [733491]	2201 E1			
Dokumentace:					
Stupeň dokumentace:	Datum zpracování:	Formáty:	Měřítko:		
PDPS	12.11.2021	2 x A4			

S-kód:	Stupeň dokumentace:	Část:	Objekt:	Podoblast:	Příloha:	Revize:
S X X X X X X X X X	- P D P S	- D 2 2 0 1	- S O 2 1 7 2 0 1	- 0 5	- 2 - 0 0 2 -	0 0 0

[Prostor pro další informace]