




## POHLED VÝCHODNÍ

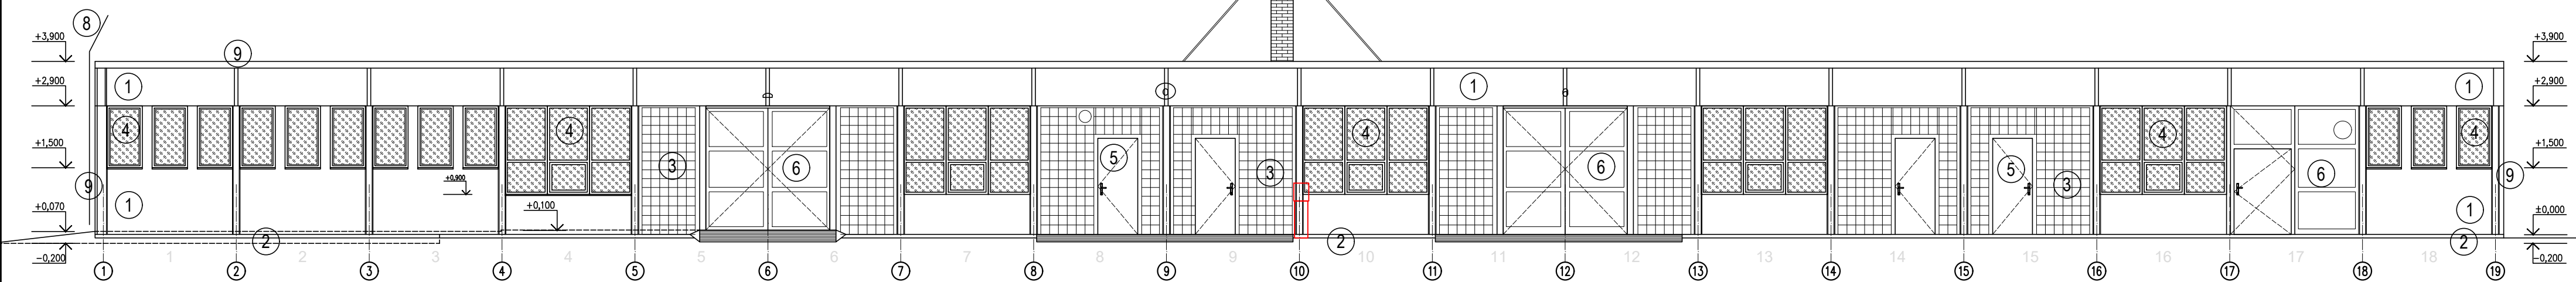


## POHLED ZÁPADNÍ

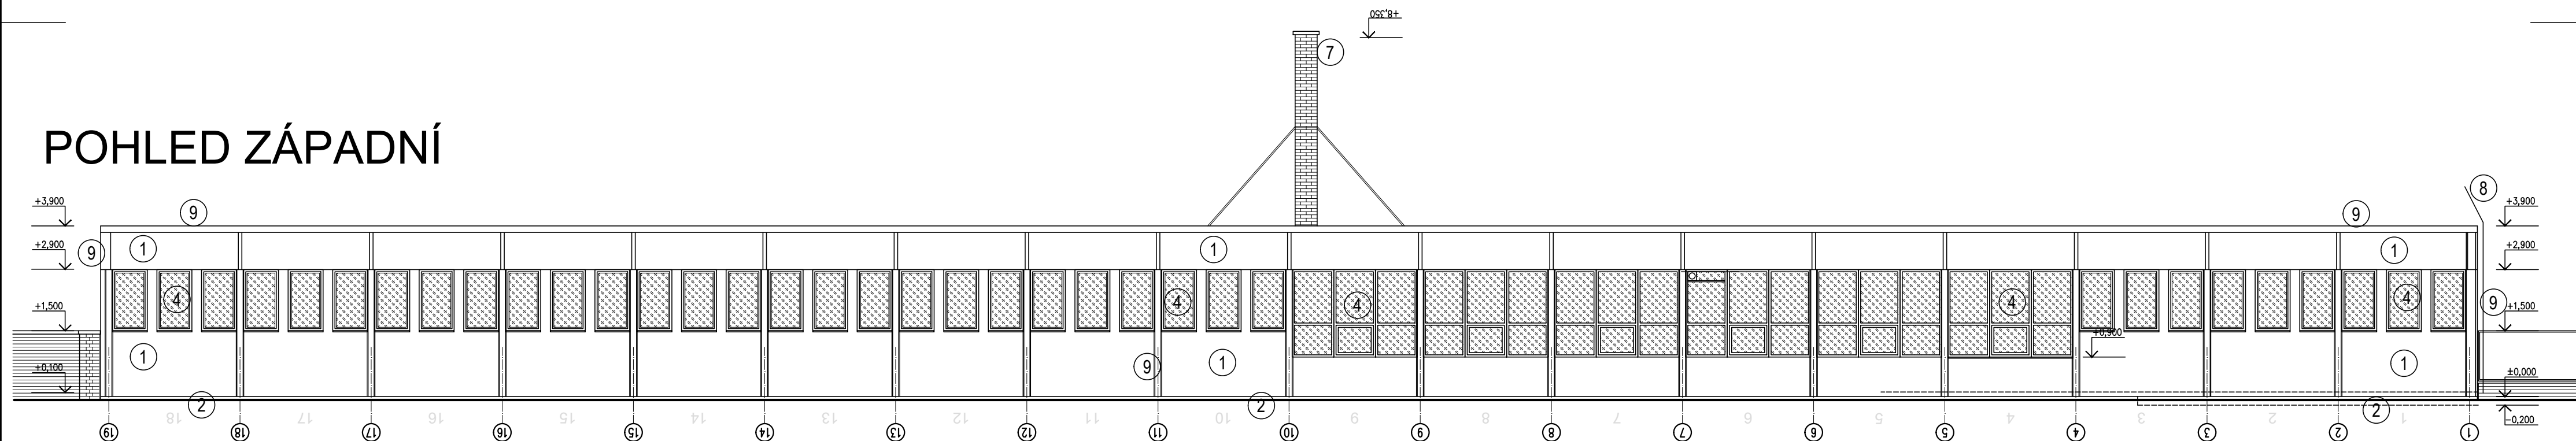

# POHLED SEVERNÍ

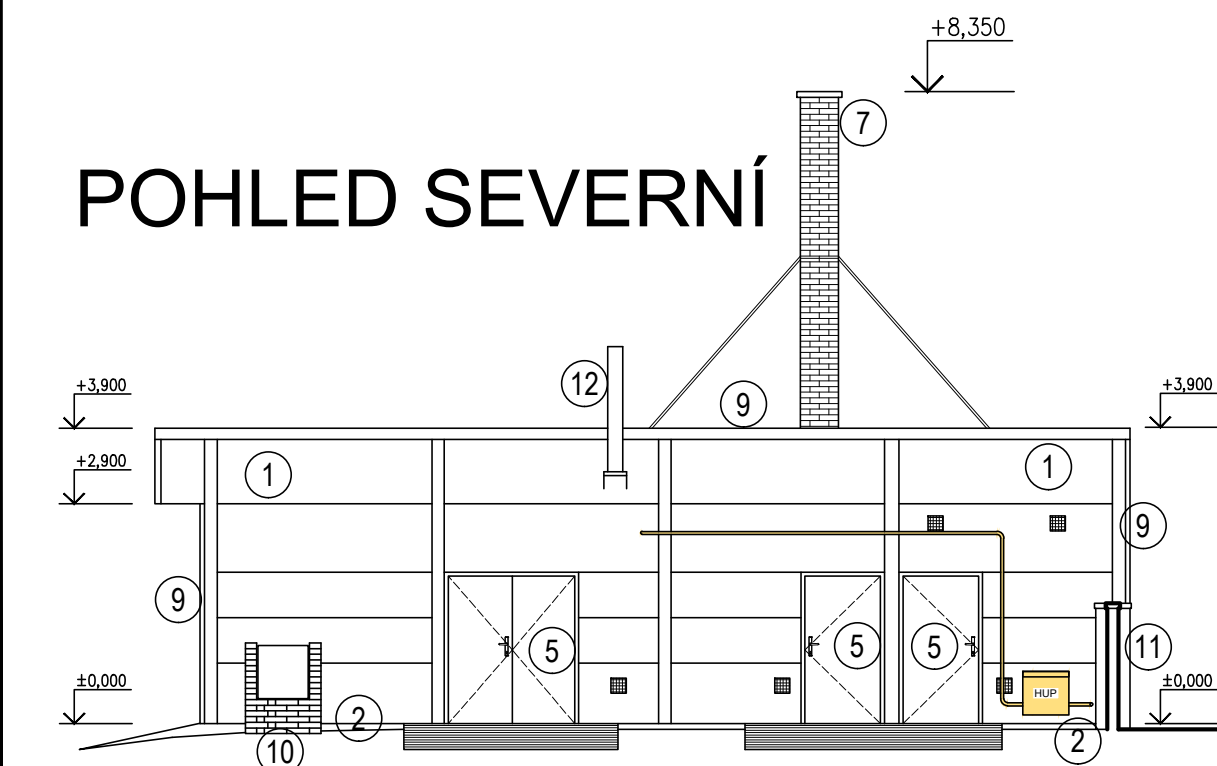

# POHLED JIŽNÍ

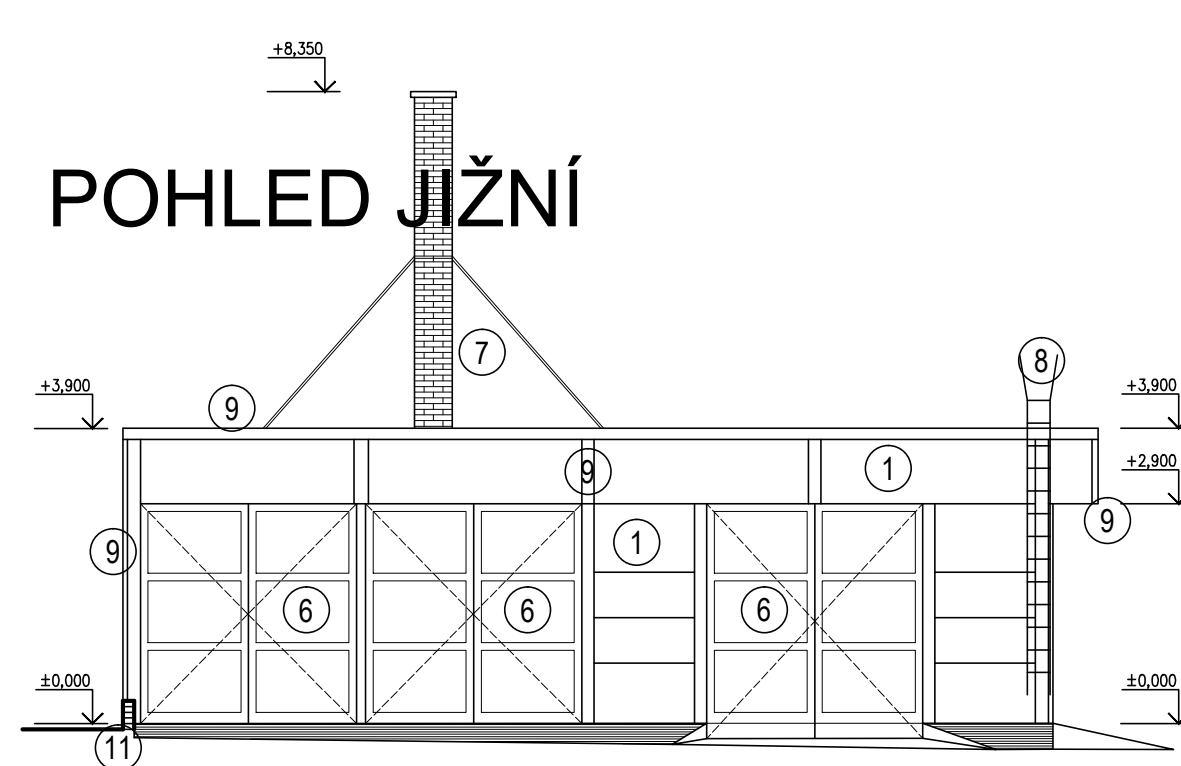

## LEGENDA MATERIÁLŮ

- |   |  |    |   |
|---|--|----|---|
| 1 | HRUBOZRNNÁ STRÍKANÁ OMÍTKA<br>PŘÍRODNÍ TEPLÉ SVĚTLÉ ŠEDÝ ODSTÍN                  | 7  | KOMÍNOVÉ ZDIVO REŽNÉ  |
| 2 | SOKL - KERAMICKÝ OBKLAD<br>KABŘINCOVÉ PÁSKY SE SOLNOU GLAZUROU                   | 8  | OCELOVÝ POŽÁRNÍ ŽEBŘÍK<br>BAREVNÝ ODSTÍN SVĚTLÉ ŠEDÝ            |
| 3 | SKLOBETONOVÉ TVÁRNICE<br>DUTÉ  | 9  | KLEMPÍŘSKÉ PRVKY Z PLECHU FeZn<br>BAREVNÝ ODSTÍN SVĚTLÉ ŠEDÝ    |
| 4 | OKNA S DŘEVĚNÝM RÁMEM S VENKOVNÍ MŘÍŽÍ<br>BAREVNÝ ODSTÍN JIŽ NEIDENTIFIKOVATELNÝ | 10 | KIOSEK ZDĚNÝ<br>Z BÍLÝCH CIHEL                                  |
| 5 | DVEŘE VENKOVNÍ DŘEVĚNÉ<br>SVISLÉ LAŤOVÁNÍ - HNĚDOČERVENÝ ODSTÍN                  | 11 | OPLOČENÍ Z PLETIVA<br>DO ZDĚNÝCH OMÍTANÝCH PILÍŘŮ S PODEZDÍVKOU |
| 6 | VRATA OCELOVÁ VLYSOVÁ<br>BAREVNÝ ODSTÍN SVĚTLÉ ŠEDÝ                              | 12 | ODKOUŘENÍ PLYNOVÉHO TURBOKOTLE<br>NEREZOVÝ DVOUPLAŠŤ            |

<b>Revize:</b>	<b>Datum:</b>	<b>Popis:</b>	<b>Kontroloval:</b>					
000	12.11.2021	Definitivní odevzdání dokumentace DSP + PDPS	Ing. Jan Pospíšil					
<b>Název stavby/akce:</b>			<b>Oprava PS Prostějov</b>					
			S-kód:	SXXXXXXX				
			Zakázka:	121024				
<b>Název části:</b>			Pozemní stavební objekty skladových a ostatních budov					
			Označení části:	<b>D.2.2-01</b>				
<b>Název objektu:</b>			<b>PS Prostějov, p.č. 8100/36, oprava objektu Architektonicko stavební řešení</b>					
			<b>Číslo objektu/komplexu: SO 21-72-01.01</b>					
<b>Název přílohy:</b>			Pohledy - stávající stav					
			Zpracovatel přílohy: Ondřej Koutňák					
<b>Kraj:</b>	katastrální území:	TUDU:						
Olomoucký	Prostějov [733491]	2201 E1						
<b>Dokumentace:</b>			<b>Číslo přílohy:</b>					
			<b>2 . 005</b>					
<b>Stupeň dokumentace:</b>	<b>Datum zpracování:</b>	<b>Fórmáty:</b>	<b>Měřítko:</b>					
PDPS	12.11.2021	5 x A4	1:100					
<i>S-kód:</i> S X X X X X X X X X X X X X X X <i>Stupeň dokumentace - část:</i> P D P S = D 2 2 0 I _ S O 2 I 7 2 0 I _ 0 I _ 2 _ 0 0 S _ 0 0 0 <i>[prostor pro další informace]</i>								