


# OPRAVA OPLOCENÍ

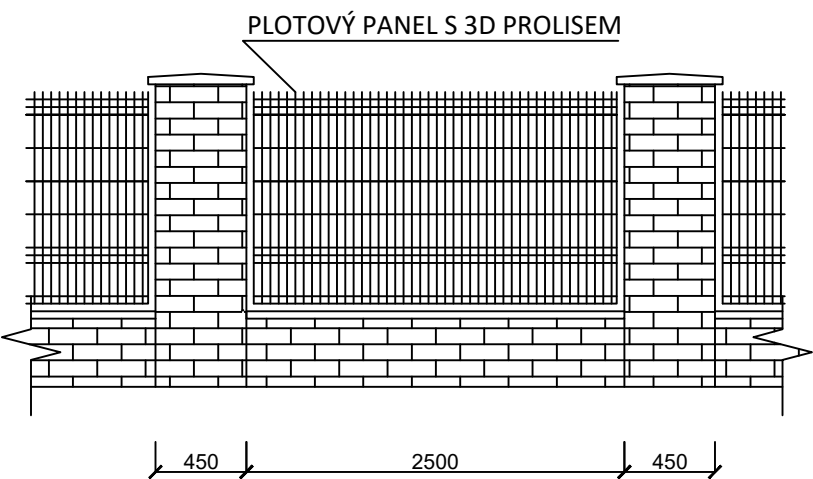

| |
|---|
| Revize:  | Datum:                    | Popis:                                       | Kontroloval:       | |
| 000  | 06/2023                   | Definitivní odevzdání dokumentace DSP + PDPS | Ing. Karel Turek   | |
| <table> <tr> <td colspan="2"> Název stavby/akce: <b>Oprava PS Prostějov</b> </td><td>S-kód:</td><td>SXXXXXXXX</td></tr> <tr> <td colspan="2"> Název části: Pozemní stavební objekty skladových a ostatních budov </td><td>Zakázka:</td><td>121024</td></tr> <tr> <td colspan="2"> Název objektu: <b>PS Prostějov, p.č. 8100/36, oprava objektu</b> </td><td>Označení části:</td><td><b>D.2.2.6</b></td></tr> <tr> <td colspan="2"> Název přílohy: oplocení - pohled </td><td>Číslo objektu/komplexu:</td><td></td></tr> <tr> <td colspan="2"> Kraj: Olomoucký </td><td>Zpracovatel přílohy:</td><td>Ing. Marek Studený</td></tr> <tr> <td colspan="2"> Katastrální území: Prostějov [733491] </td><td>Číslo přílohy:</td><td></td></tr> <tr> <td colspan="2"> TUDU: 2201 E1 </td><td></td><td></td></tr> <tr> <td colspan="2"> Dokumentace: </td><td></td><td></td></tr> <tr> <td> Stupeň dokumentace: PDPS </td><td> Datum zpracování: 06/2023 </td><td> Formáty: A4 </td><td> Měřítko: 1:50 </td></tr> <tr> <td colspan="2"></td><td colspan="2"><b>0 . 000</b></td></tr> </table> |                           |  |                    | Název stavby/akce: <b>Oprava PS Prostějov</b> |  | S-kód: | SXXXXXXXX | Název části: Pozemní stavební objekty skladových a ostatních budov |  | Zakázka: | 121024 | Název objektu: <b>PS Prostějov, p.č. 8100/36, oprava objektu</b> |  | Označení části: | <b>D.2.2.6</b> | Název přílohy: oplocení - pohled |  | Číslo objektu/komplexu: |  | Kraj: Olomoucký |  | Zpracovatel přílohy: | Ing. Marek Studený | Katastrální území: Prostějov [733491] |  | Číslo přílohy: |  | TUDU: 2201 E1 |  |  |  | Dokumentace: |  |  |  | Stupeň dokumentace: PDPS | Datum zpracování: 06/2023 | Formáty: A4 | Měřítko: 1:50 |  |  | <b>0 . 000</b> |  |
| Název stavby/akce: <b>Oprava PS Prostějov</b>  |                           | S-kód:                                       | SXXXXXXXX          | |
| Název části: Pozemní stavební objekty skladových a ostatních budov   |                           | Zakázka:                                     | 121024             | |
| Název objektu: <b>PS Prostějov, p.č. 8100/36, oprava objektu</b>   |                           | Označení části:                              | <b>D.2.2.6</b>     | |
| Název přílohy: oplocení - pohled   |                           | Číslo objektu/komplexu:                      | |
| Kraj: Olomoucký  |                           | Zpracovatel přílohy:                         | Ing. Marek Studený | |
| Katastrální území: Prostějov [733491]  |                           | Číslo přílohy:                               | |
| TUDU: 2201 E1  | |
| Dokumentace:   | |
| Stupeň dokumentace: PDPS   | Datum zpracování: 06/2023 | Formáty: A4                                  | Měřítko: 1:50      | |
|  |                           | <b>0 . 000</b>                               | |