
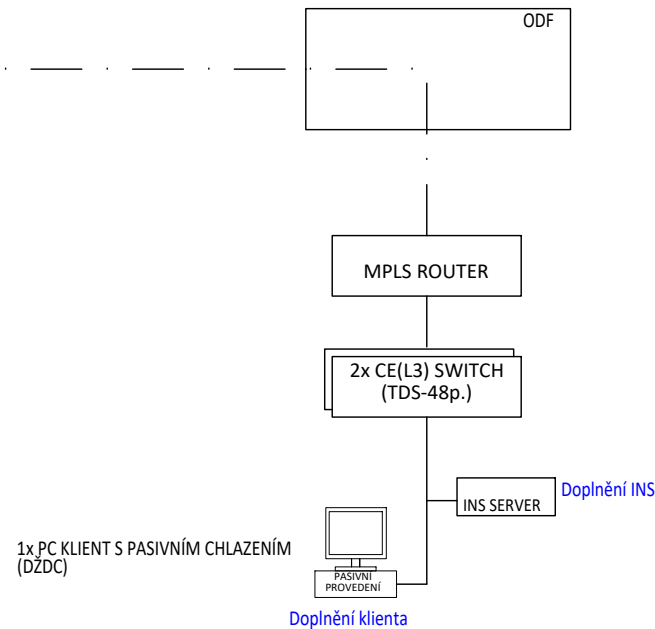
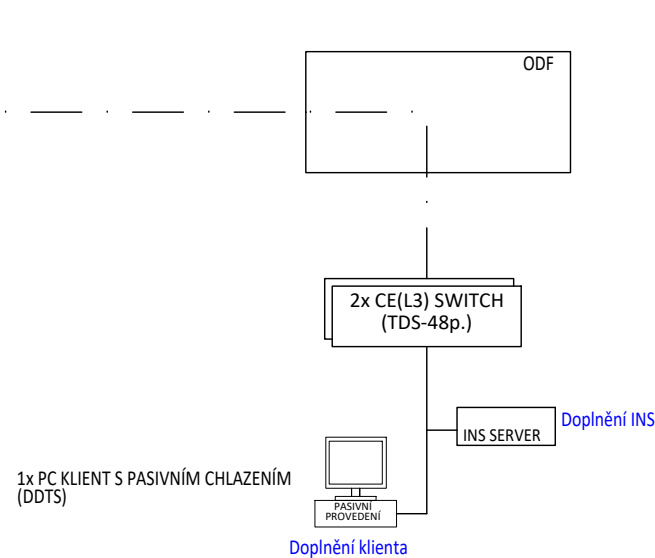


ŽST CHEB, HZS SŽ

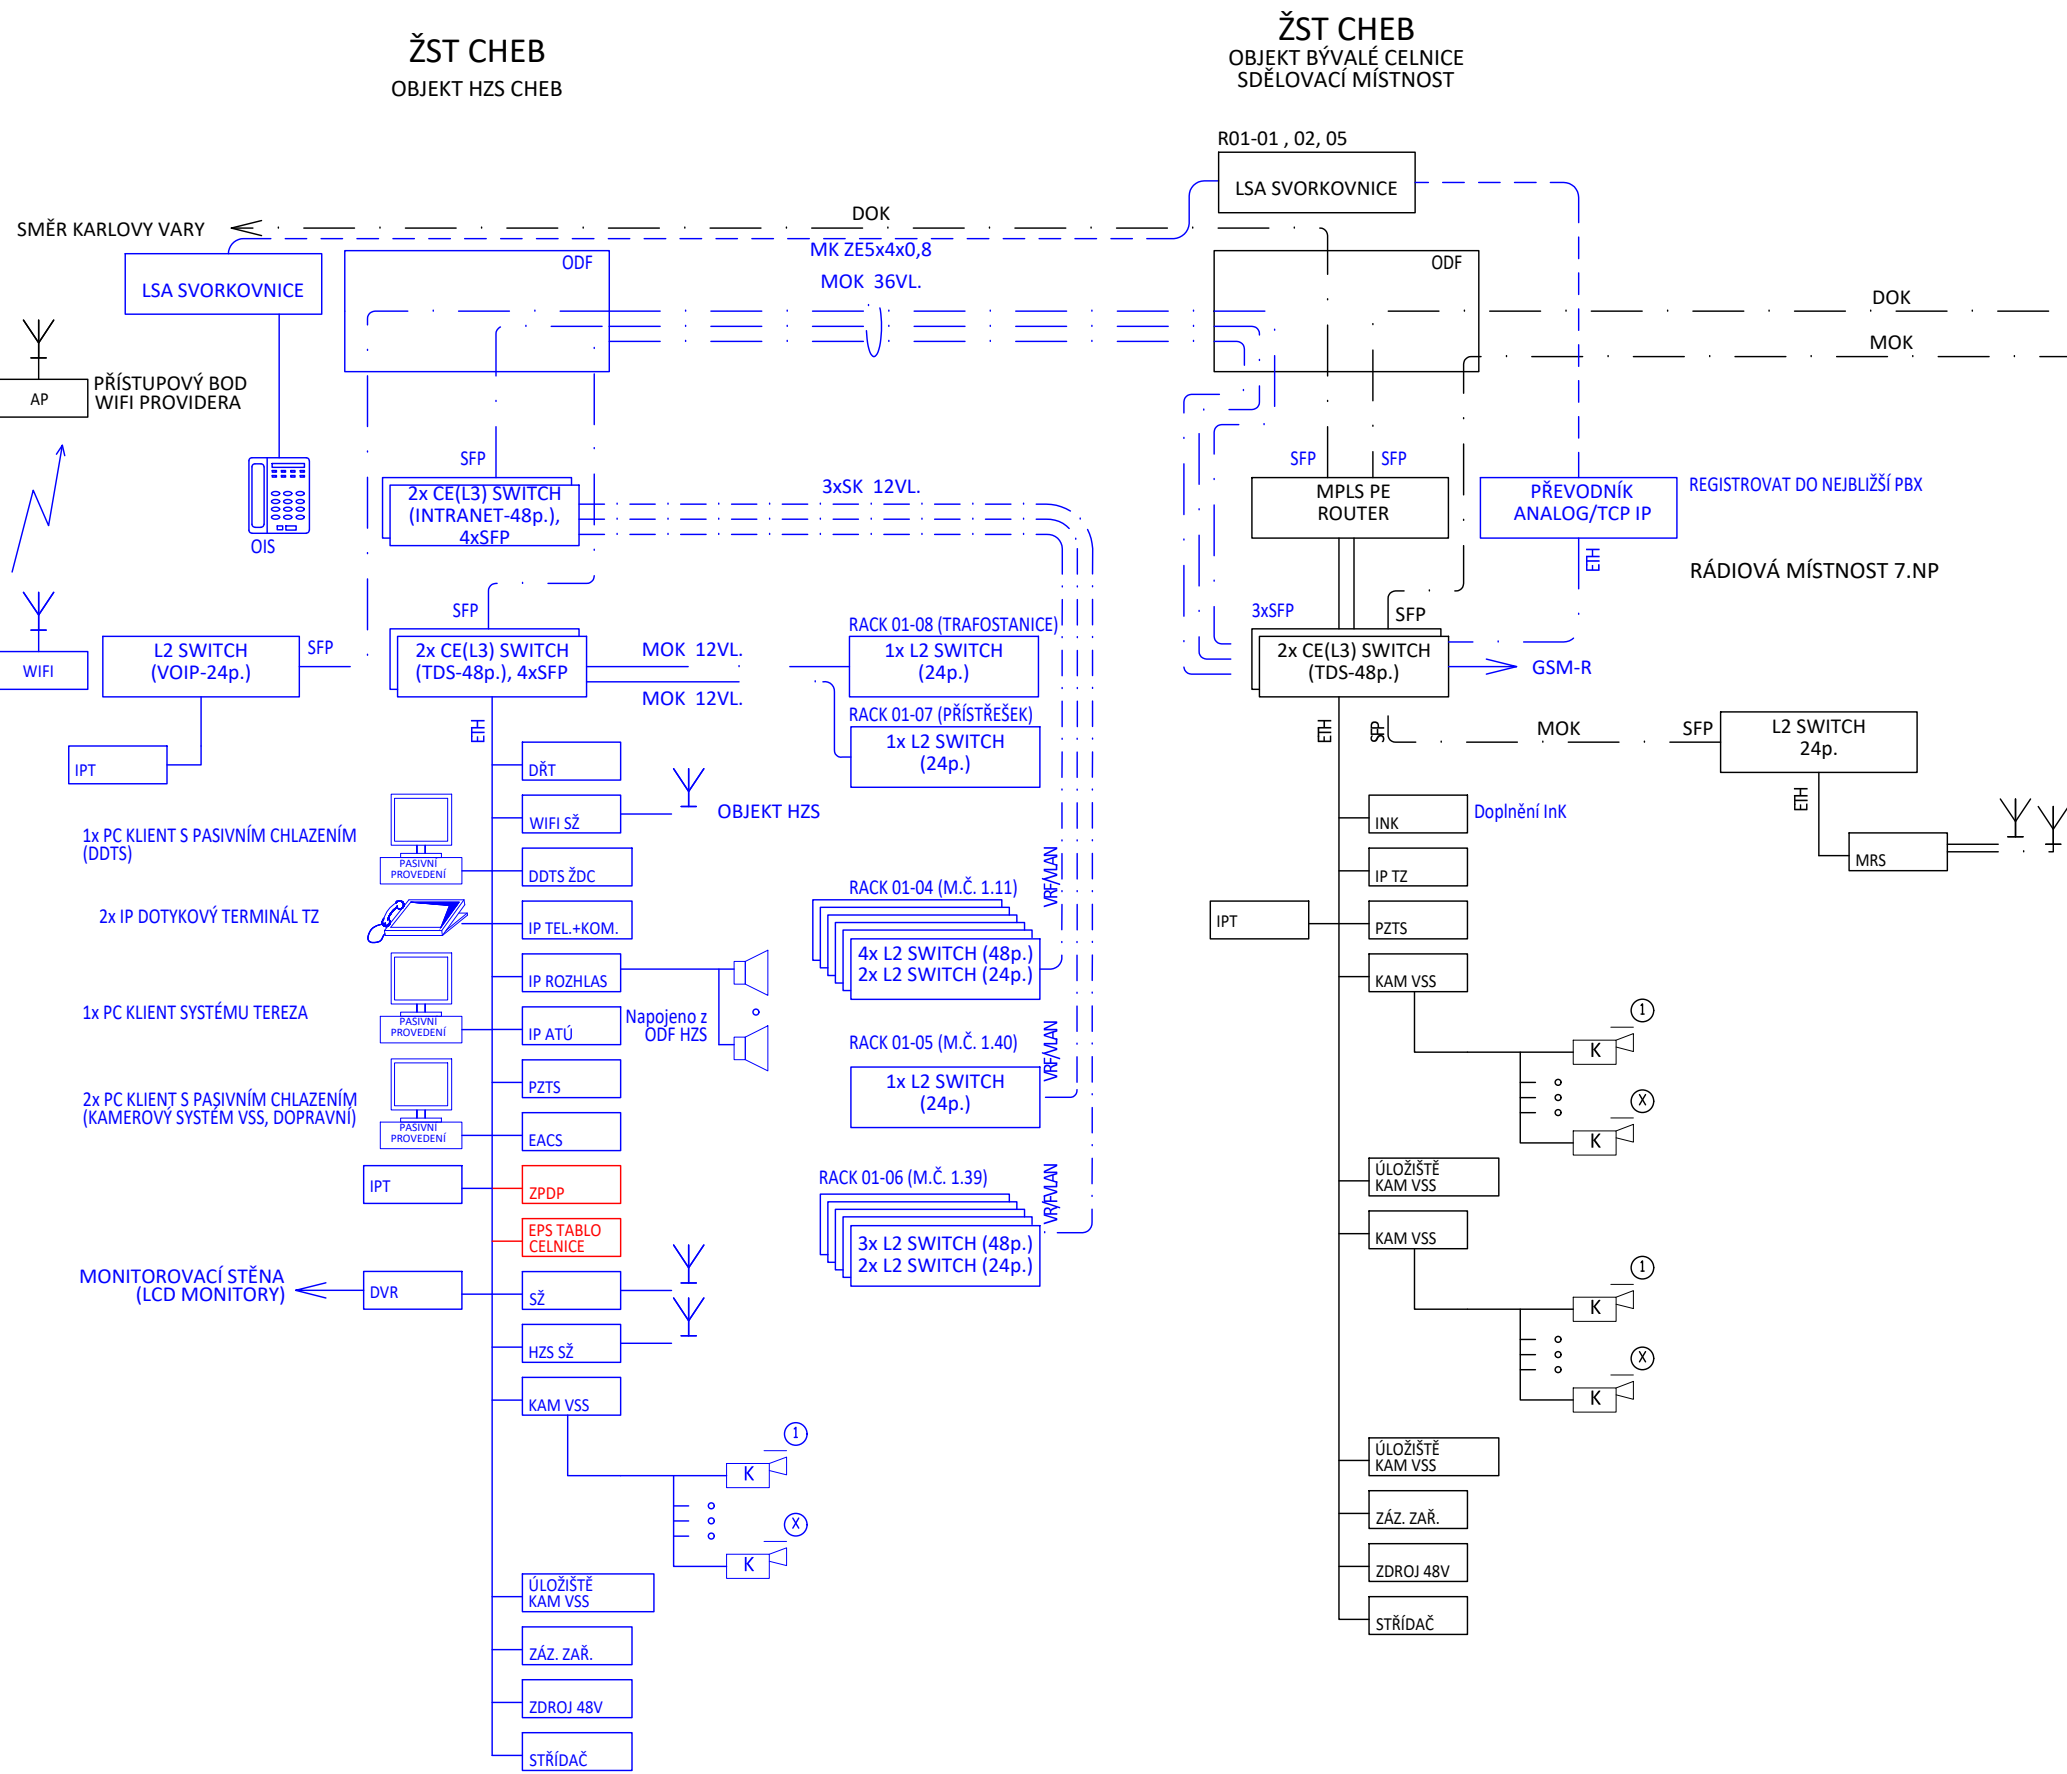

- ### VYSVĚTLIVKY:

- Řešeno v rámci PS přenosových systémů
- Řešeno v rámci jiných PS sdělovacích zařízení
- Stávající zařízení a propojení
- Dálková diagnostika technologických systémů
- Elektronický přístupový systém
- Zařízení pro detekci požáru
- IP- telefonní zapojovač
- Náhradní zapojovač (10-ti, 20-ti svírkový)
- IP- radioblok místních rádiových sítí v pásmu 150MHz
- Elektrický zabezpečovací systém PZTS
- IP- rozhlasová ústředna
- Záznamové zařízení
- TouchScreenový terminál dispečera
- IP telefonní přístroj
- Rozhlasové reproduktory
- IP-kamera pevná, DOME kamera

		EVROPSKÁ UNIE Evropské strukturální a investiční fondy Operační program Doprava	
		<div>Ministerstvo dopravy Státní fond dopravní infrastruktury</div> <div>Razítko oprávněné osoby:</div>	
<div>Podpis:<div></div>Datum:<div></div></div>			
Revize:	Datum:	Popis:	Kontroloval:
[000]	02/2023	Definitivní odevzdání dokumentace	Ing.arch. Luboš Sejkora
Stavebník/Investor:		Správa železnic, státní organizace	
Adresa:		Dlážděná 1003/7, 110 00 Praha 1	
Zástupce investora:		Stavební správa západ	
Adresa:		Sokolovská 1995/278, 190 00 Praha 9	
			
Zhotovitel stavby:		SUDOP PRAHA a.s.	
Adresa:		Olšanská 2643/1a, Žižkov, 130 80 Praha 3	
Kontakt:		T: +420 604 236 211 E: lubos.sejkora@ipsumcz.cz	
			
Zhotovitel objektu:		SUDOP PRAHA a.s.	
Adresa:		Olšanská 2643/1a, Žižkov, 130 80 Praha 3	
Kontakt:		T: +420 724 756 075 E: cabalova@czplan.cz	
			
Hlavní projektant (HIP):	Specialista:	Odpovědný projektant:	Zpracovatel:
Ing.arch. Luboš Sejkora	Ing. et. Ing. arch. Zuzana Čabalová	Ing. et. Ing. arch. Zuzana Čabalová	Ing. Vladimír Koutník
Název stavby/akce:		Areál HZS Cheb Vrázova ulice, k.ú. Cheb parc.č. 1393/12, 1399/17, 1404/4	
Název části:	Sdělovací zařízení		Označení (S-kód): S631900075
Název objektu:	Zařízení pro detekci požárů		Označení zhotovitele: 20360200
Název přílohy:	Přehledové schéma		Označení části: D.1.2.4
Název dílčí části přílohy:			Označení objektu/komplexu: PS 09-02-41
Kraj:	Katastrální území:	TUDU:	Číslo přílohy: 2. 001
Karlovarský	Cheb [620919]		Paré:
Stupeň MKumentace:	Datum zpracování:	Formáty:	Měřítko:
PDPS	28.02.2023	4 x A4	-
S-kód: 1 2 
(Prostor pro další informace)			