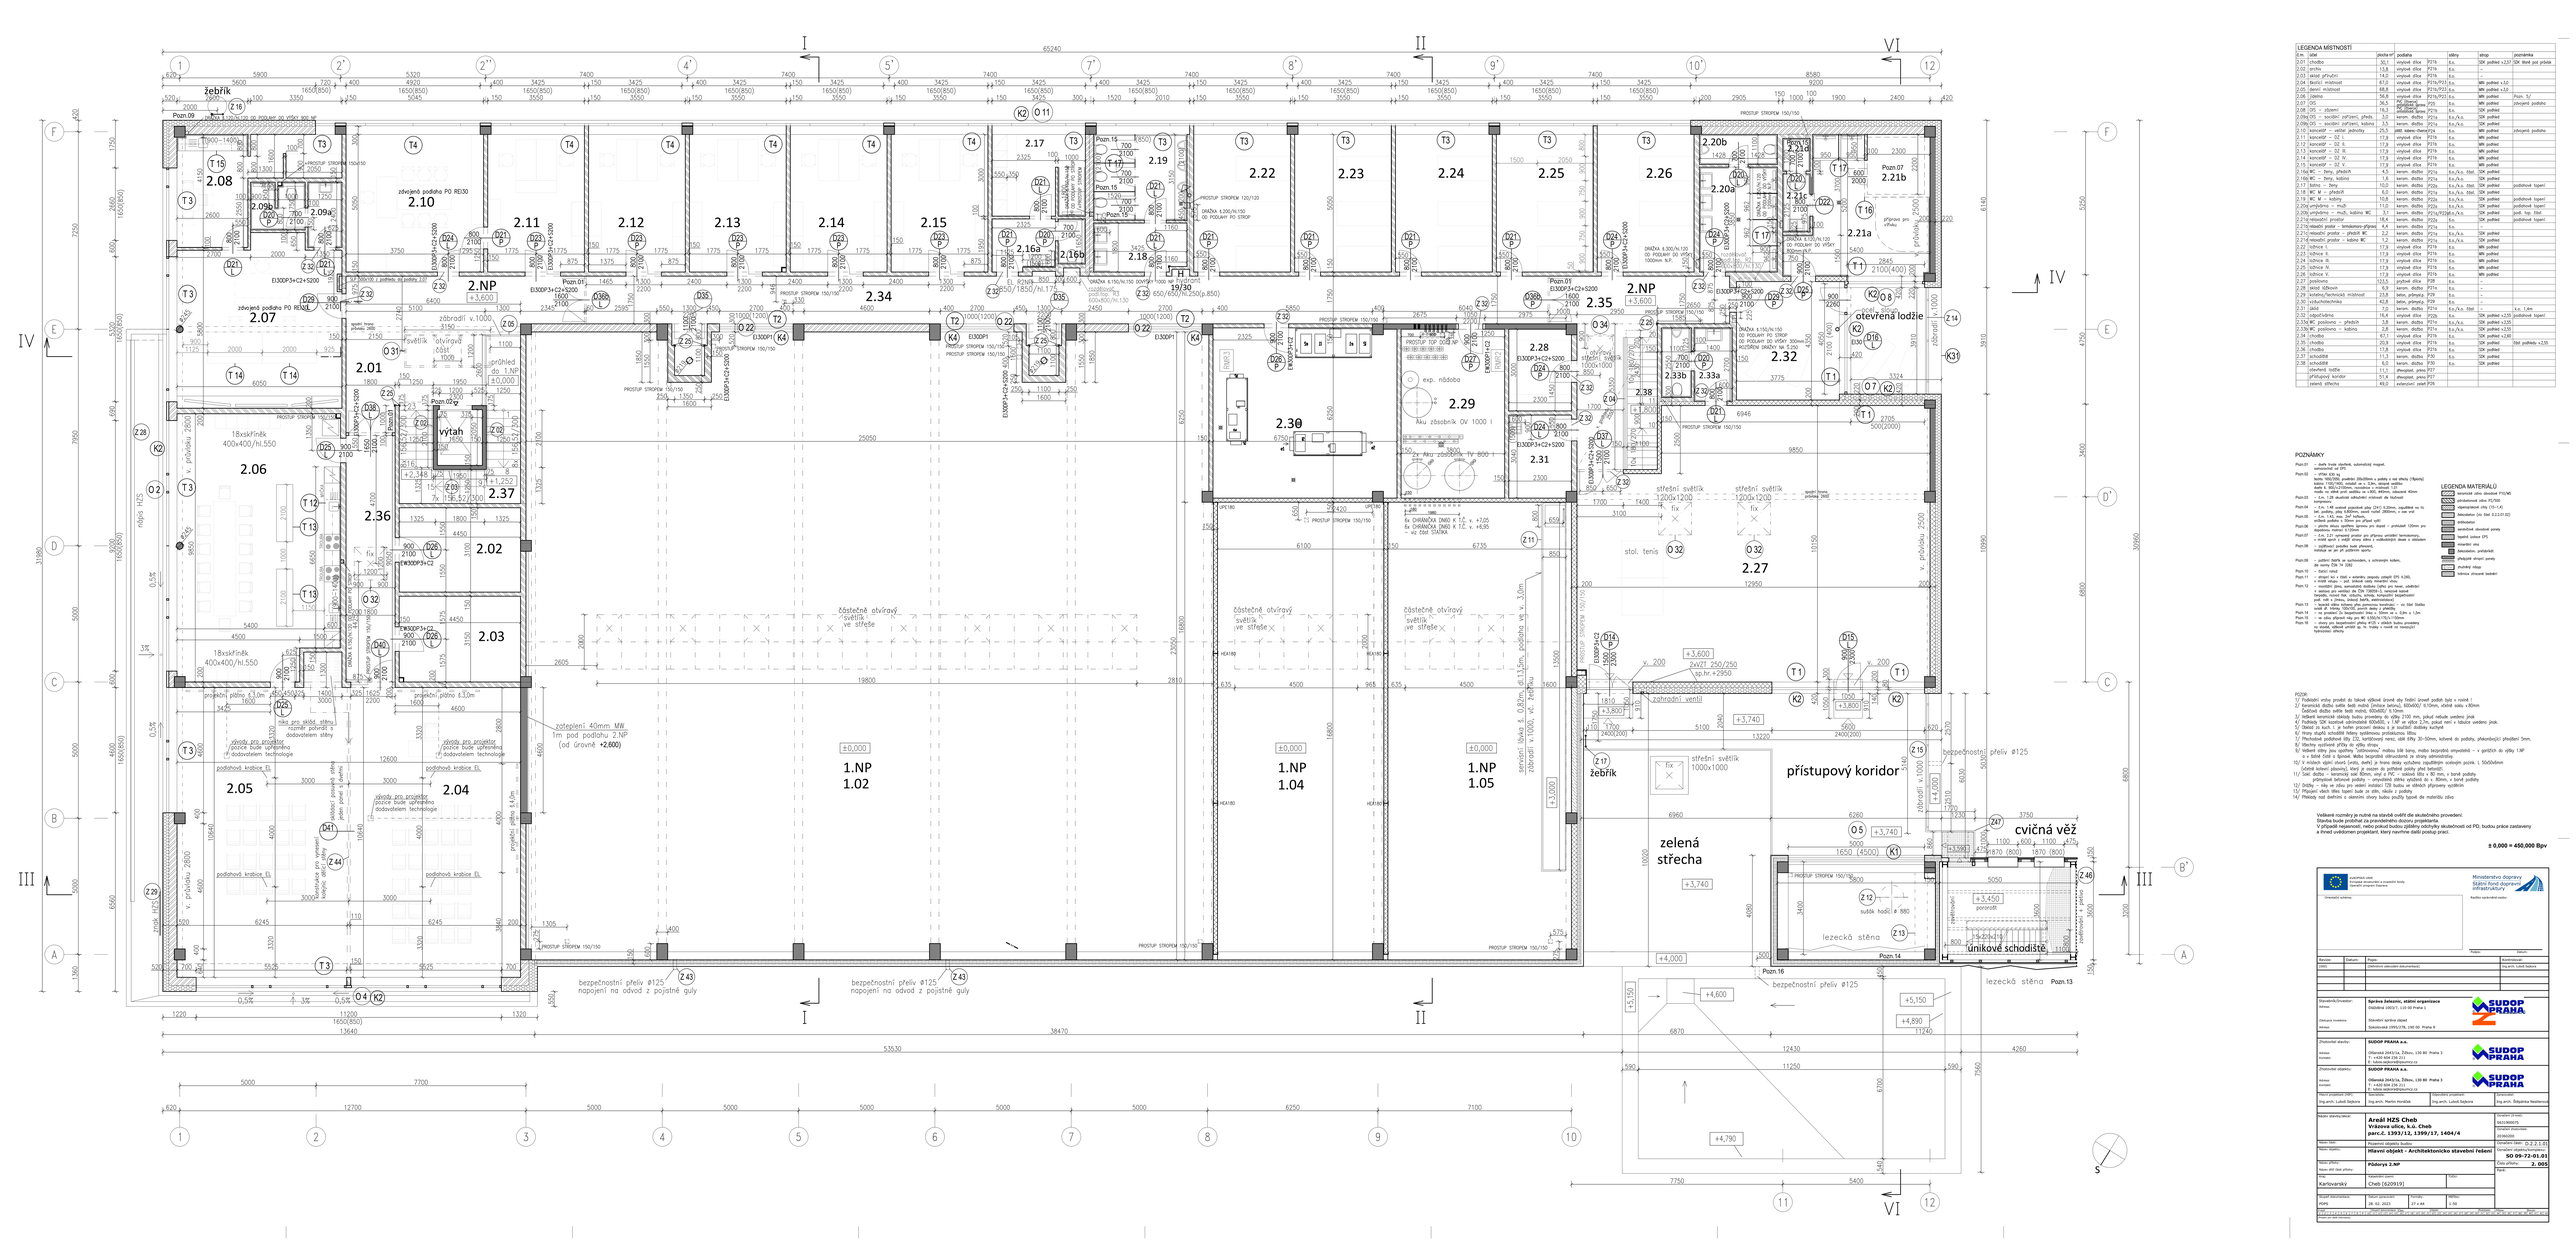
žebřík
2.08
2.09a
2.09b
2.09c
2.10
2.11
2.12
2.13
2.14
2.15
2.16a
2.16b
2.17
2.18
2.19
2.20a
2.20b
2.21a
2.21b
2.22
2.23
2.24
2.25
2.26
2.27
2.28
2.29
2.30
2.31
2.32
2.33a
2.33b
2.34
2.35
2.36
2.37
2.38
2.01
2.02
2.03
2.04
2.05
2.06
2.07
2.NP
1.NP 1.02
1.NP 1.04
1.NP 1.05
otevřená lodžie
přístupový koridor
zelená střecha
cvičná věž
únikové schodiště
lezecká stěna
Pozn.13
Pozn.14
Pozn.16
18xskříňek 400x400/hl.550
zvýšená podlaha PO REI30
zvýšená podlaha PO REI30
zázemí pro obsluhu
vytah
otvor pro vytah
otvor pro vytah
otvor pro