ZÁKLADY – PRAHY

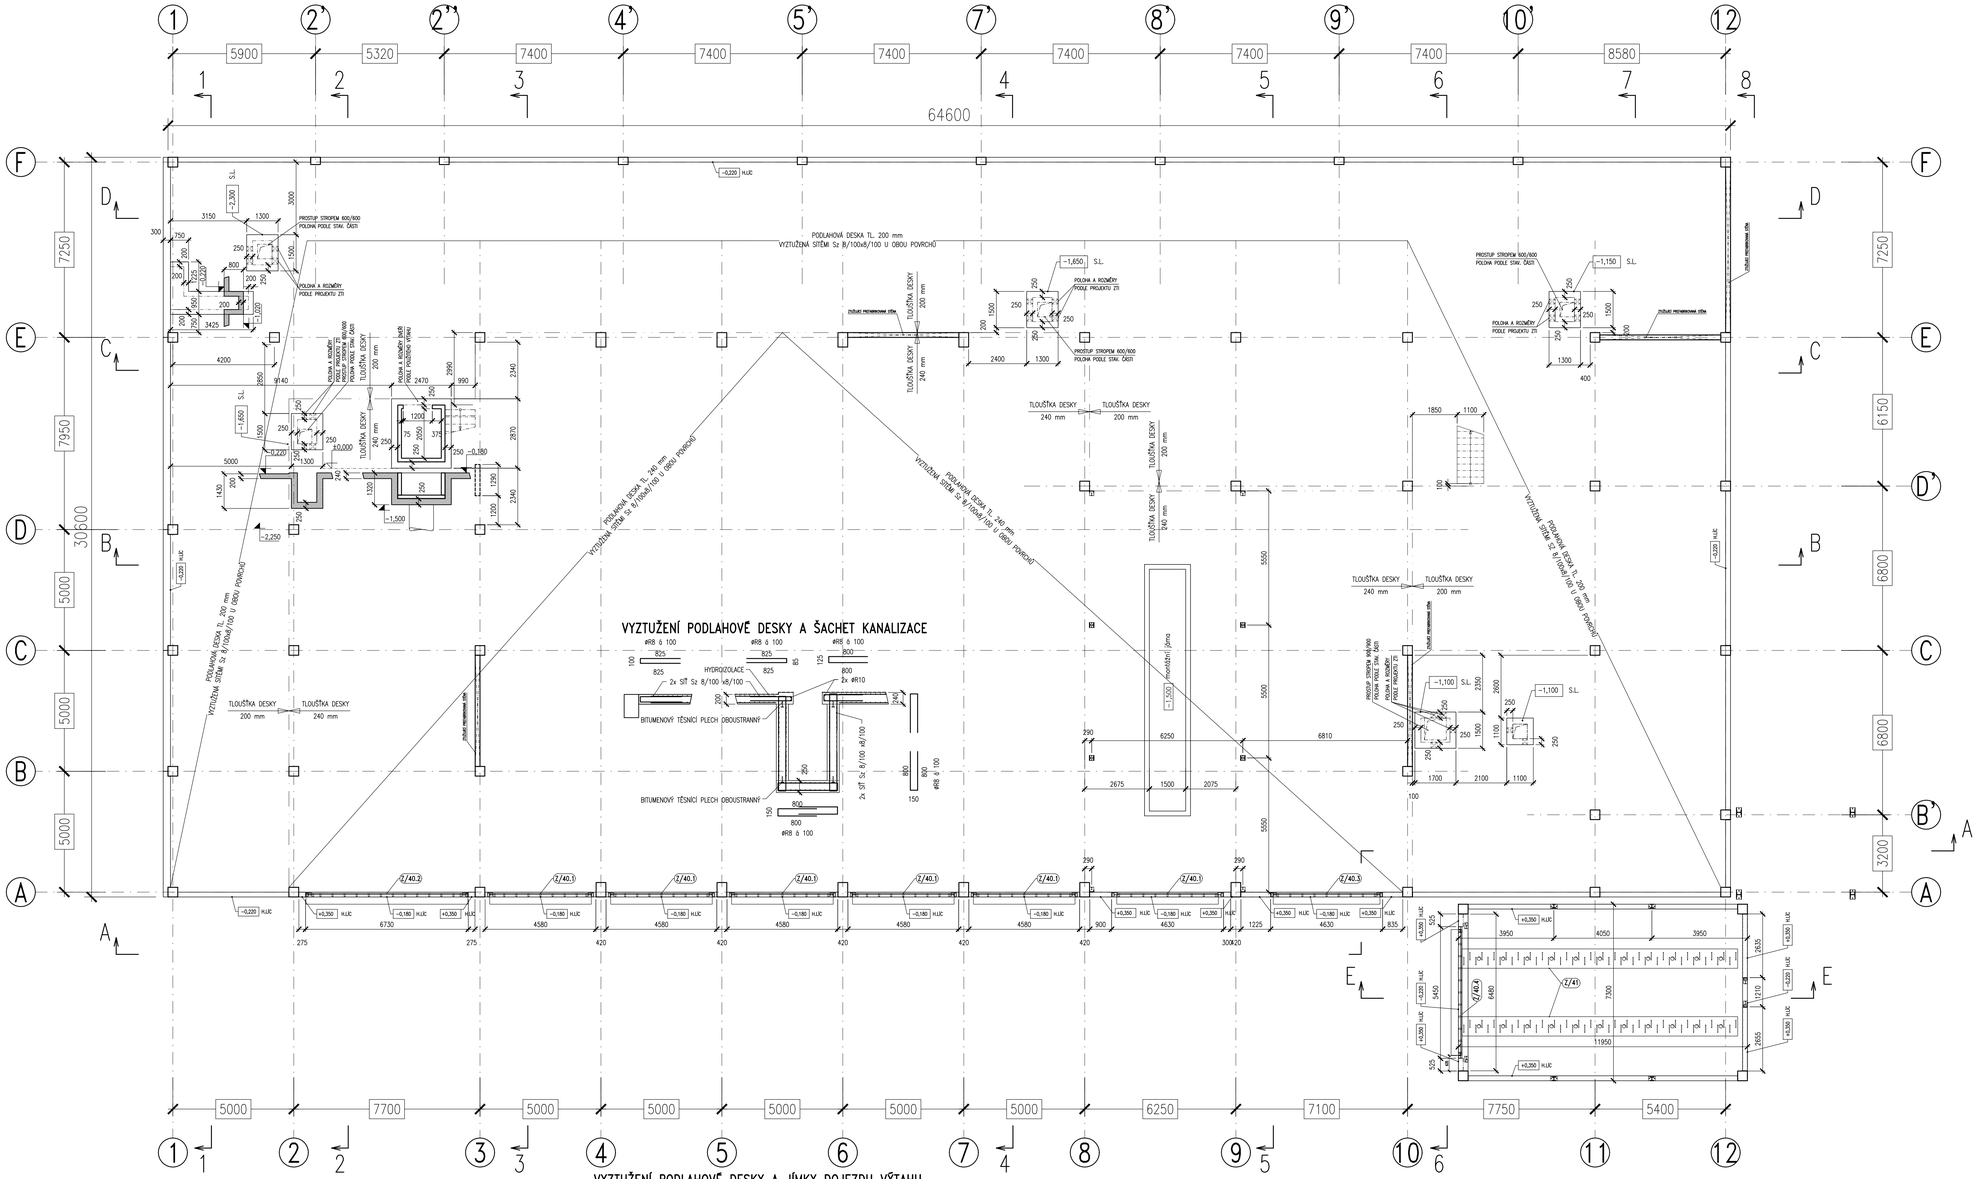

MATERIÁL:

BETON

PRAHY	C30/37, XC2 (PODLE ČSN EN 206-1)
PODLAHOVÁ DESKA	C30/37, XC2 (PODLE ČSN EN 206-1)

VÝZTUŽ

	B500B (R 10 505) (PODLE ČSN 42 0139)
KRYTÍ VÝZTUŽE	25 mm

POZNÁMKA

HRANY PREFABRIKÁTU SRAZIT 10/10
VE SLOUPECH ADMINISTRATIVNÍ ČÁSTI PROSTUPY Ø50 POD PARAPETY
ELEKTRICKY VODIVĚ PROPOJIT VÝZTUŽ SLOUPŮ PRO SKRYTÝ HROMOSVOD

Z/XX ZÁMEČNICKÉ VÝROBKY

EVROPSKÁ UNIE
Evropské strukturální a investiční fondy
Operační program Doprava

Ministerstvo dopravy
Státní fond dopravní infrastruktury

Orientační schéma:

Razítko oprávněné osoby:

Podpis: Datum:

Revize:	Datum:	Popis:	Kontroloval:
[000]		[Definitivní odevzdání dokumentace]	Ing.arch. Luboš Sejkora

Stavebník/Investor:	**Správa železnic, státní organizace**
Adresa:	Dlážděná 1003/7, 110 00 Praha 1
Zástupce investora:	Stavební správa západ
Adresa:	Sokolovská 1995/278, 190 00 Praha 9

Zhotovitel stavby:	**SUDOP PRAHA a.s.**
Adresa:	Olšanská 2643/1a, Žižkov, 130 80 Praha 3
Kontakt:	T: +420 604 236 211 E: lubos.sejkora@sipsumcz.cz
Zhotovitel objektu:	**SUDOP PRAHA a.s.**
Adresa:	Olšanská 2643/1a, Žižkov, 130 80 Praha 3
Kontakt:	T: +420 604 236 211 E: lubos.sejkora@sipsumcz.cz

Hlavní projektant (HIP):	Specialista:	Odpovědný projektant:	Zpracovatel:
Ing.arch. Luboš Sejkora	Ing. Luboš Doucek	Ing. Luboš Doucek	Ing. Luboš Doucek

Název stavby/akce:	**Areál HZS Cheb** **Vrázova ulice, k.ú. Cheb** **parc.č. 1393/12, 1399/17, 1404/4**	Označení (S-kód): S631900075 Označení zhotovitele: 20360200
Název části:	Pozemní objekty budov	Označení části: D.2.2.1.02
Název objektu:	**Hlavní objekt - Stavebně konstrukční řešení**	Označení objektu/komplexu: **SO 09-72-01.02**
Název přílohy:	**Základy - prahy**	Číslo přílohy: **2. 002**
Název dílčí části přílohy:		Paré:
Kraj: Karlovarský	Katastrální území: Cheb [620919]	TUDU:
Stupeň dokumentace: PDPS	Datum zpracování: 28. 02. 2023	Formáty: 10 x A4 / Měřítko: 1:100

X-ref: Stupeň dokumentace: Část: Objekt: Provizorium: Příloha: Revize:
1 2 
[Prostor pro další informace]