STROP NAD 2.NP (STŘECHA)

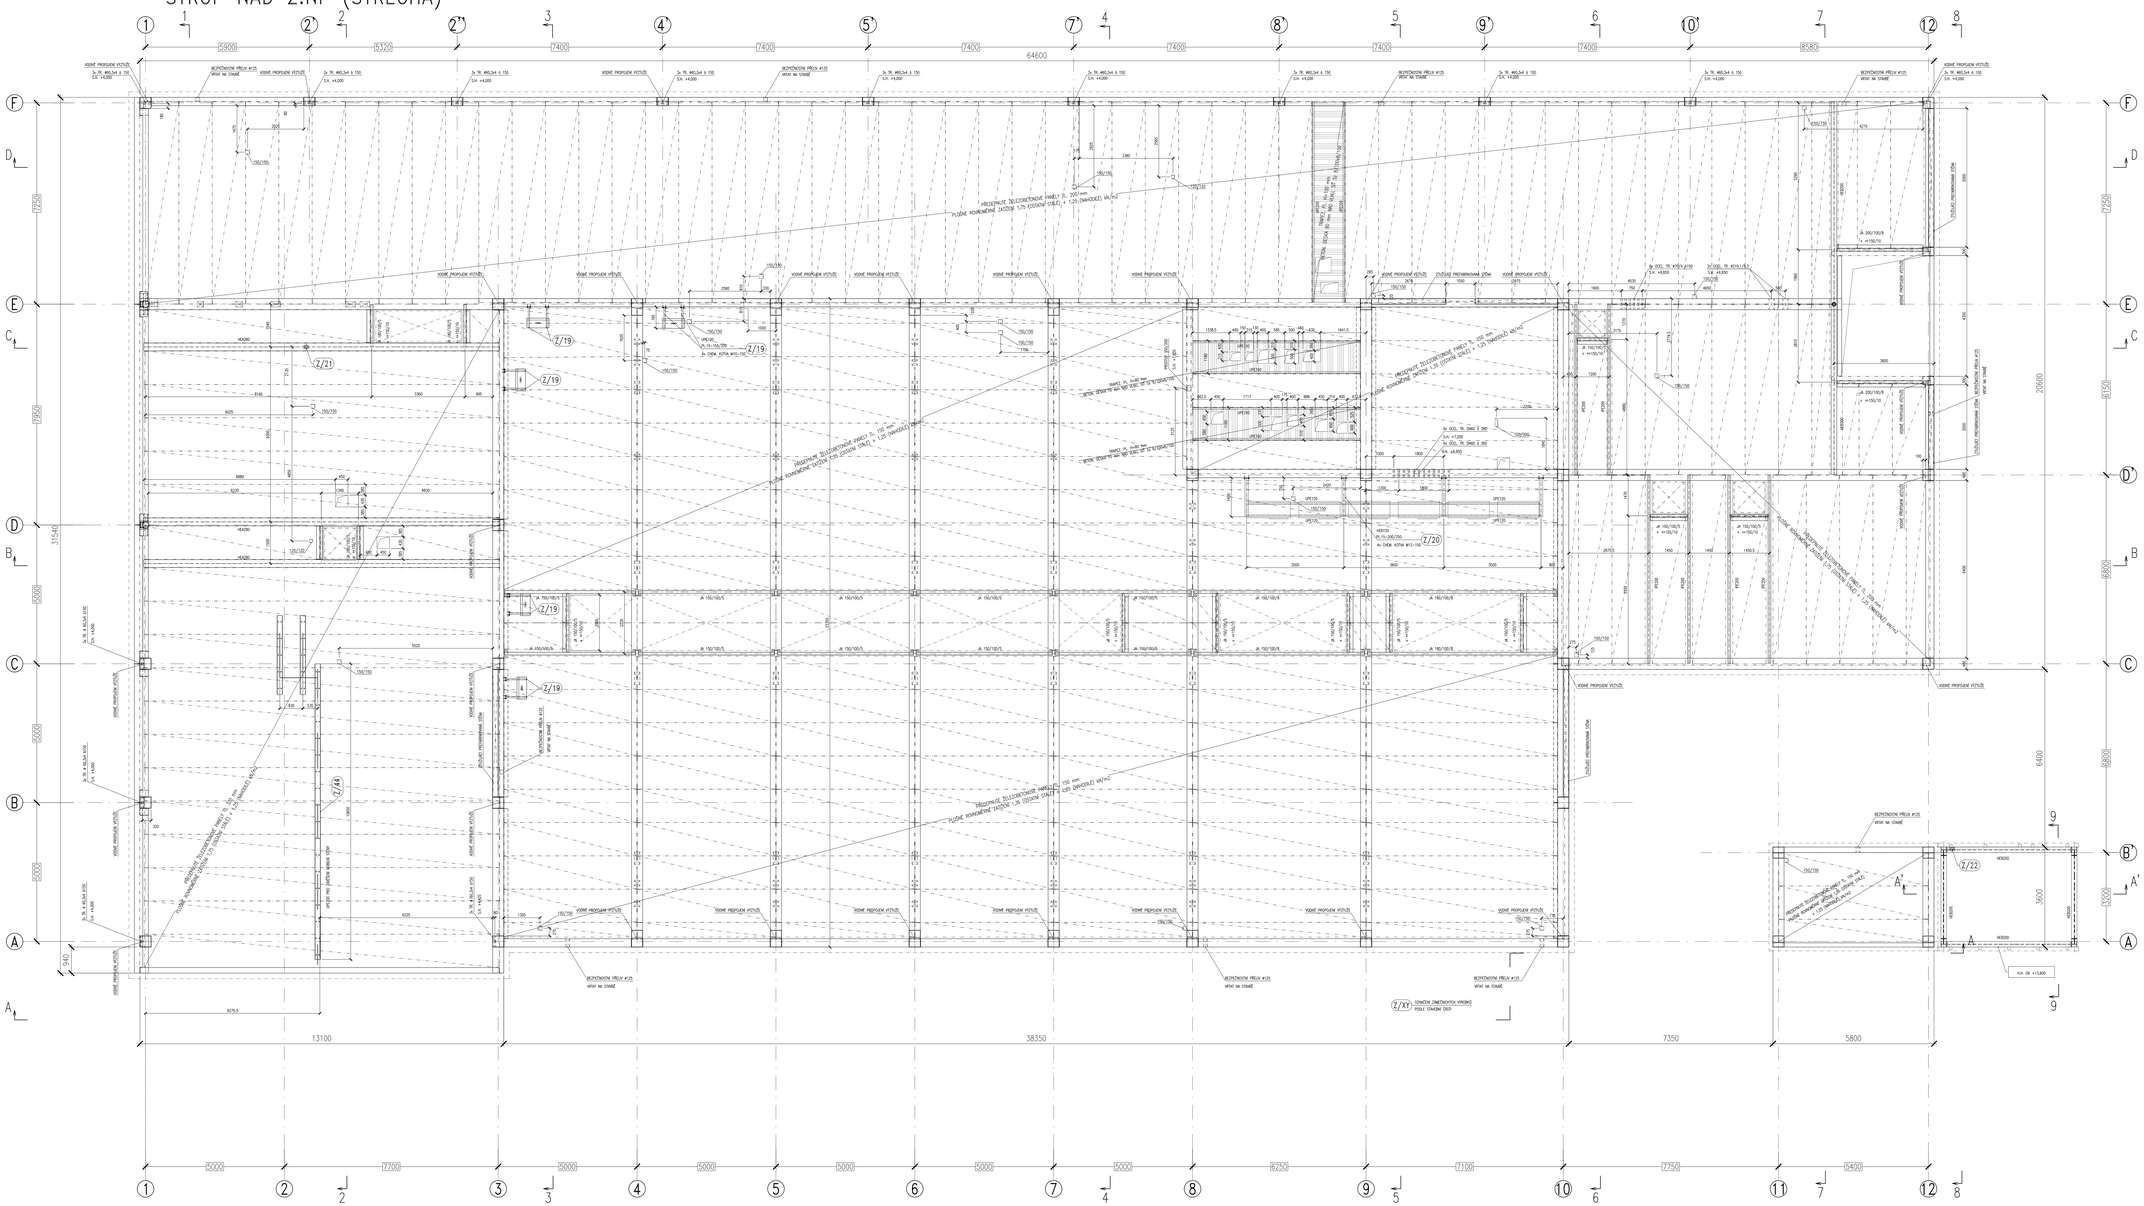

MATERIÁL:

BETON	C40/50, XC1 (PODLE ČSN EN 206-1) - PRVKY SKELETU C30/37, XC1 (PODLE ČSN EN 206-1) - ZTUŽUJÍCÍ STĚNY
VÝZTUŽ	B500B (ČR 10 505) (PODLE ČSN 42 0139)
KRYTÍ VÝZTUŽE	20 mm
OCEL	S235
POVRCHOVÁ ÚPRAVA	
ZABETONOVANÉ NOSNÍKY	1x ZÁKLADNÍ SYNTETICKÝ NÁTĚR
VIDITELNÉ PRVKY	ŽÁROVĚ ZINKOVANÍ NA OTŘYSKANOU KONSTRUKCI
(SLOUPY, VÝMĚNY PRO SVĚTLÍKY, CVIČNÁ VĚŽ)	

POZNÁMKA

HRANY PREFABRIKÁTU SRAZIT 10/10
VE SLOUPECH ADMINISTRATIVNÍ ČÁSTI PROSTUPY Ø50 POD PARAPETY
ELEKTRICKY VODIVĚ PROPOJIT VÝZTUŽ SLOUPŮ PRO SKRYTÝ HROMOSVOD
PROSTUPY STROPEM PRO ZTI A OT UMÍSTIT DO DUTIN PANELŮ NEBO ZÓN DOVOLENÝCH VÝROBCEM STROPNÍCH PANELŮ

Z/XX ZÁMEČNICKÉ VÝROBKY

Evropská unie
Evropský fond pro regionální rozvoj
Operační program Doprava

Ministerstvo dopravy
Státní fond dopravní infrastruktury

Kancelář vedoucí osoby:

Stavební schválení:

Podpis: Datum:

Revize:	Datum:	Popis:	Kontroloval:
0001		(Zadávací výkresová dokumentace)	Ing.arch. Luboš Bajtoza

Stavebník/Investor: **Správa železnic, státní organizace**
Dodavatel 28527, 110 00 Praha 1

Zástupce investora: Stavební správa západ
Sokolovská 1995/278, 190 00 Praha 9

SPRÁVA ŽELEZNIC

Zhotovitel stavby: **SUDOP PRAHA a.s.**
Klimentská 1647/1a, 110xx, 130 80 Praha 3
T: +420 604 236 211
E: luboo.bajtoza@sumro.cz

Zhotovitel objektu: **SUDOP PRAHA a.s.**
Klimentská 1647/1a, 110xx, 130 80 Praha 3
T: +420 604 236 211
E: luboo.bajtoza@sumro.cz

Hlavní projektant (GIP):	Odpovědný projektant:	Zakresloval:
Ing.arch. Luboš Bajtoza	Ing. Luboš Doucek	Ing. Luboš Doucek

Název staviště/akce: **Areál HZS Cheb**
Vrážova ulice, k.ú. Cheb
parc.č. 1393/12, 1399/17, 1404/4

Číslo zakázky: 3GXA005
Číslo stavební zakázky: 3GXA005

Název části: Pozemní objekty budov
Název objektu: **Hlavní objekt - Stavebně konstrukční řešení**

Označení objektu: **SO 09-72-01.02**
Číslo přílohy: **2. 004**
Část:

Název přílohy: **Strop nad 2.NP (střecha) - skladba**
Název dílčí části přílohy:

Kraj: Karlovarský
Katastrální území: Cheb [620919]
TUDO:

Stupeň dokumentace: PDPS
Datum vyhotovení: 28. 02. 2023
Formát: 27 x A4
Měřítko: 1:50

Číslo zakázky: 3GXA005
Číslo přílohy: 2. 004
Část:
Stupeň dokumentace: PDPS
Datum vyhotovení: 28. 02. 2023
Formát: 27 x A4
Měřítko: 1:50