




ŘEZ A-A ŘADA A

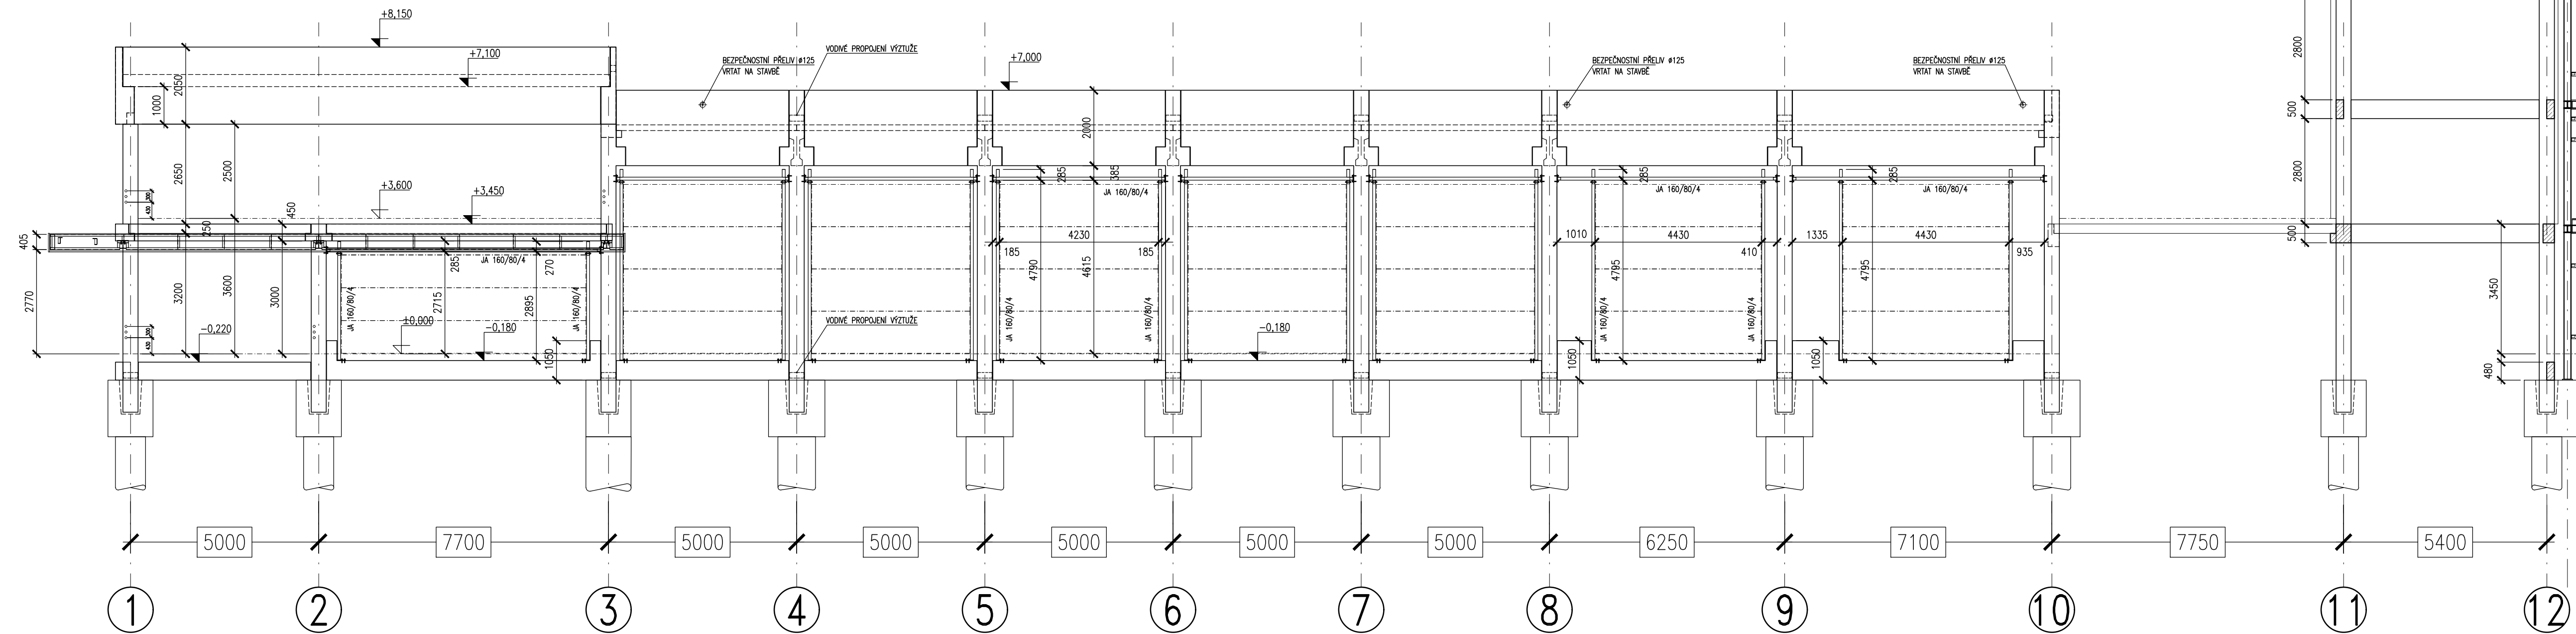


ŘEZ B-B ŘADA D

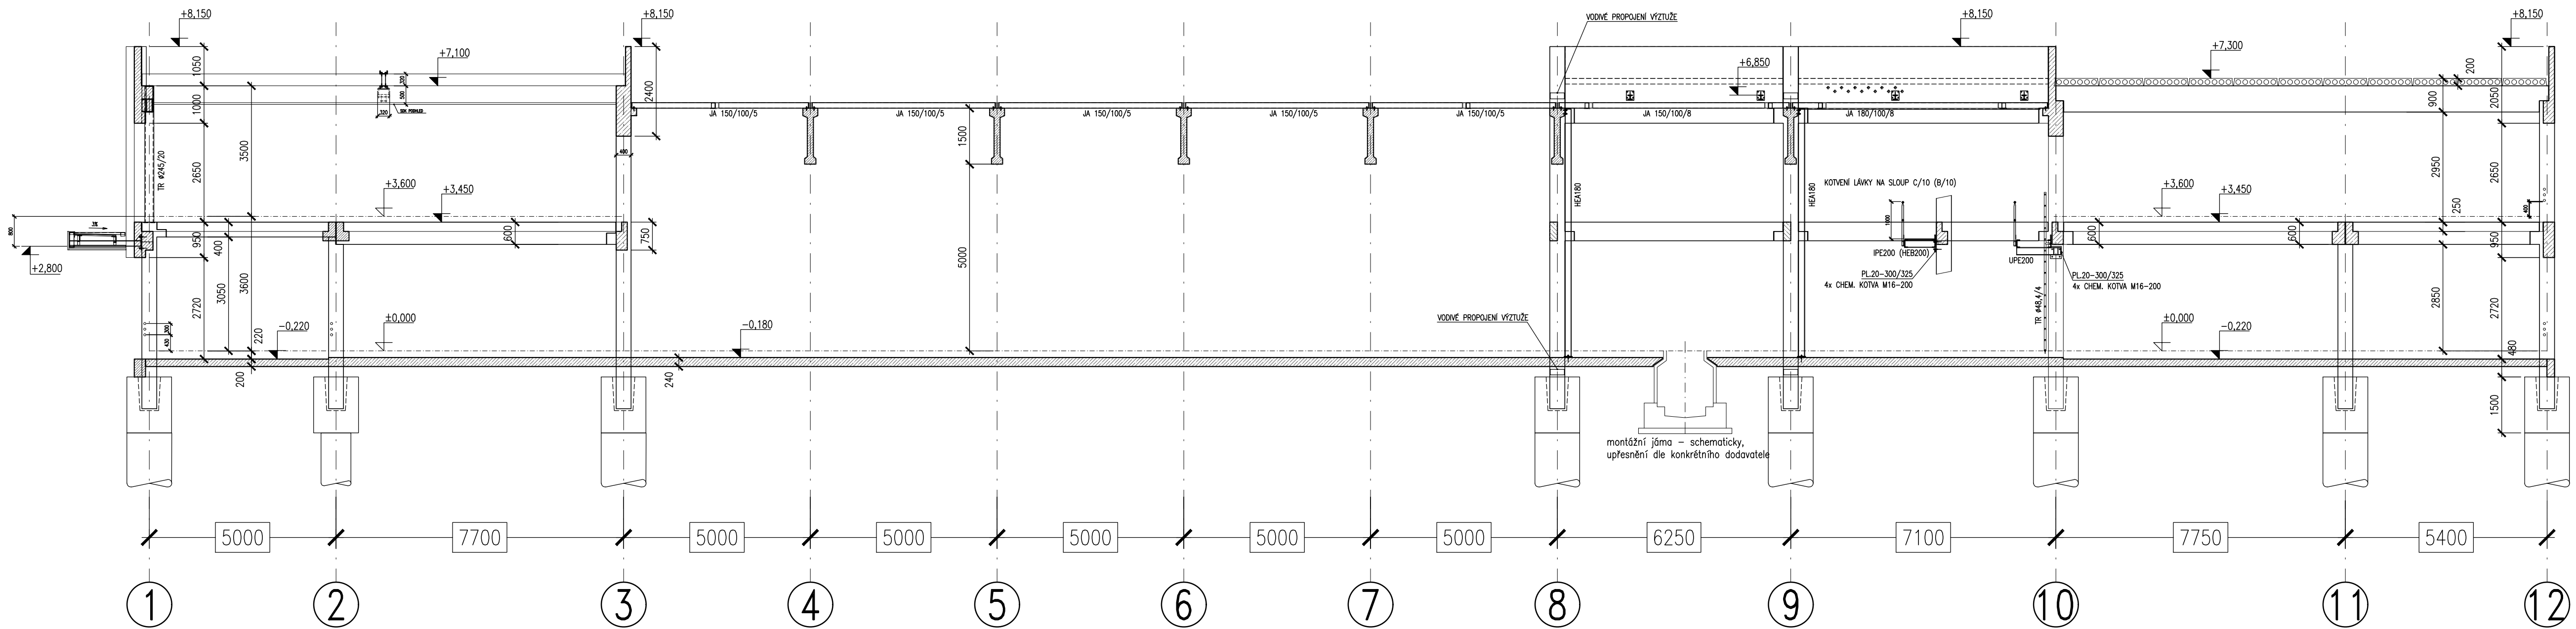

ŘEZ A'-A' 1:50

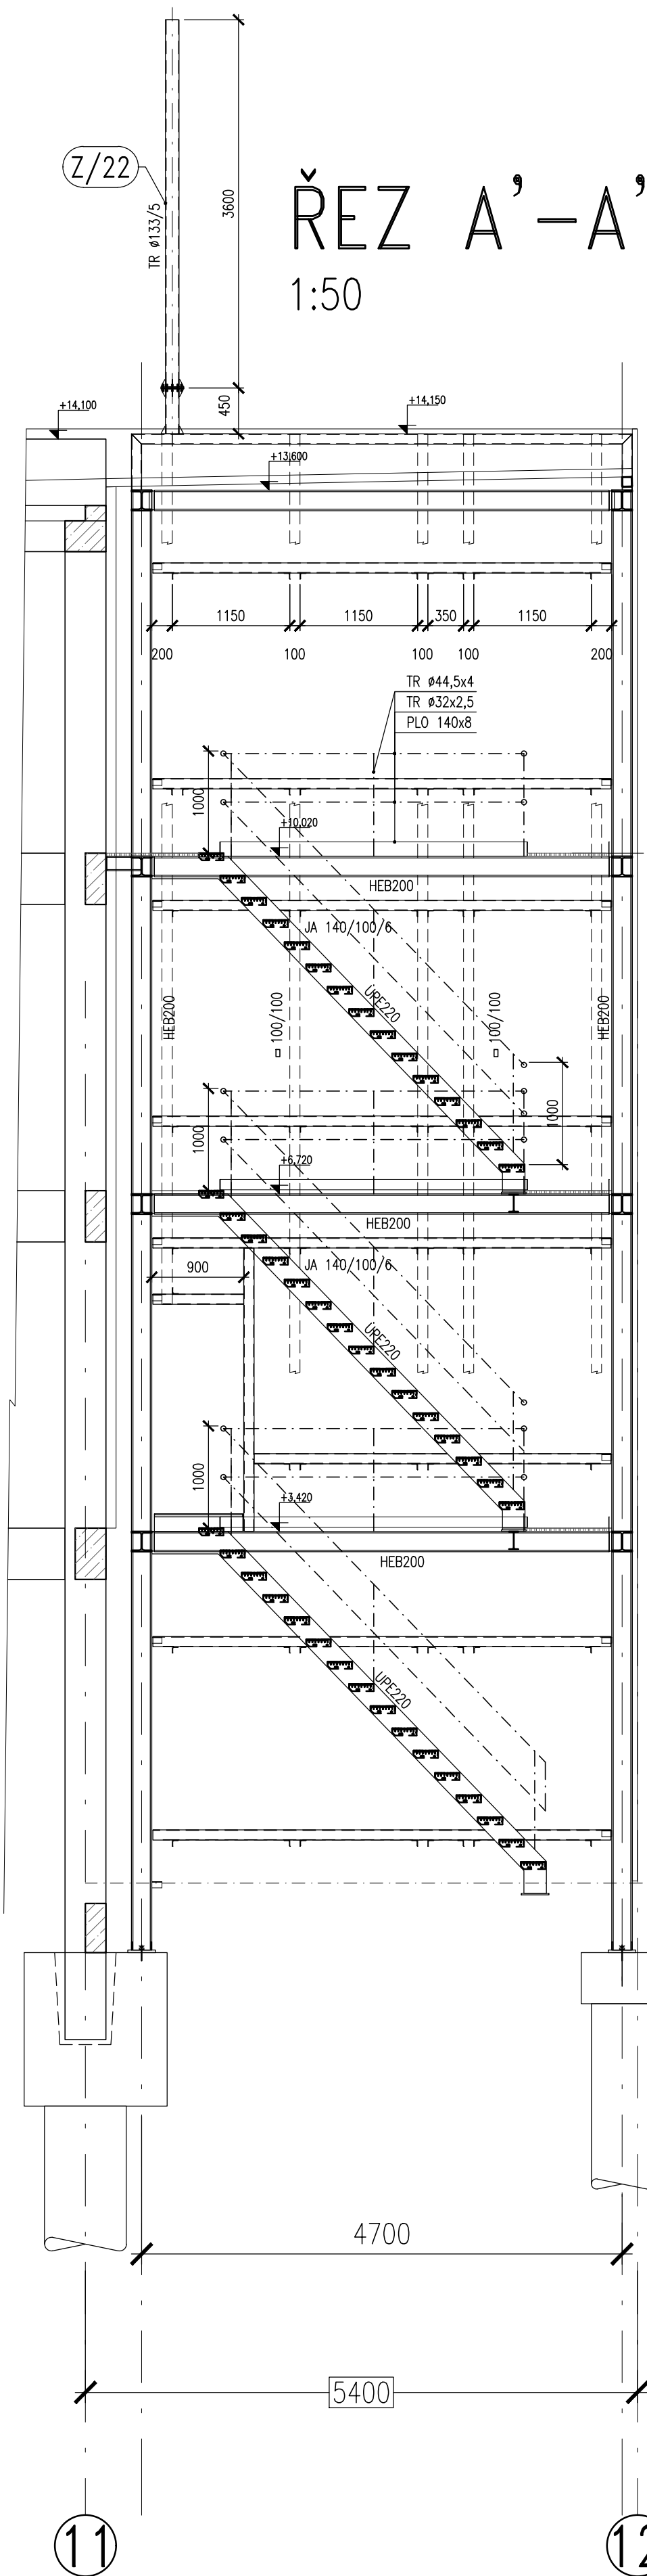


ŘEZ 9-9 1:50

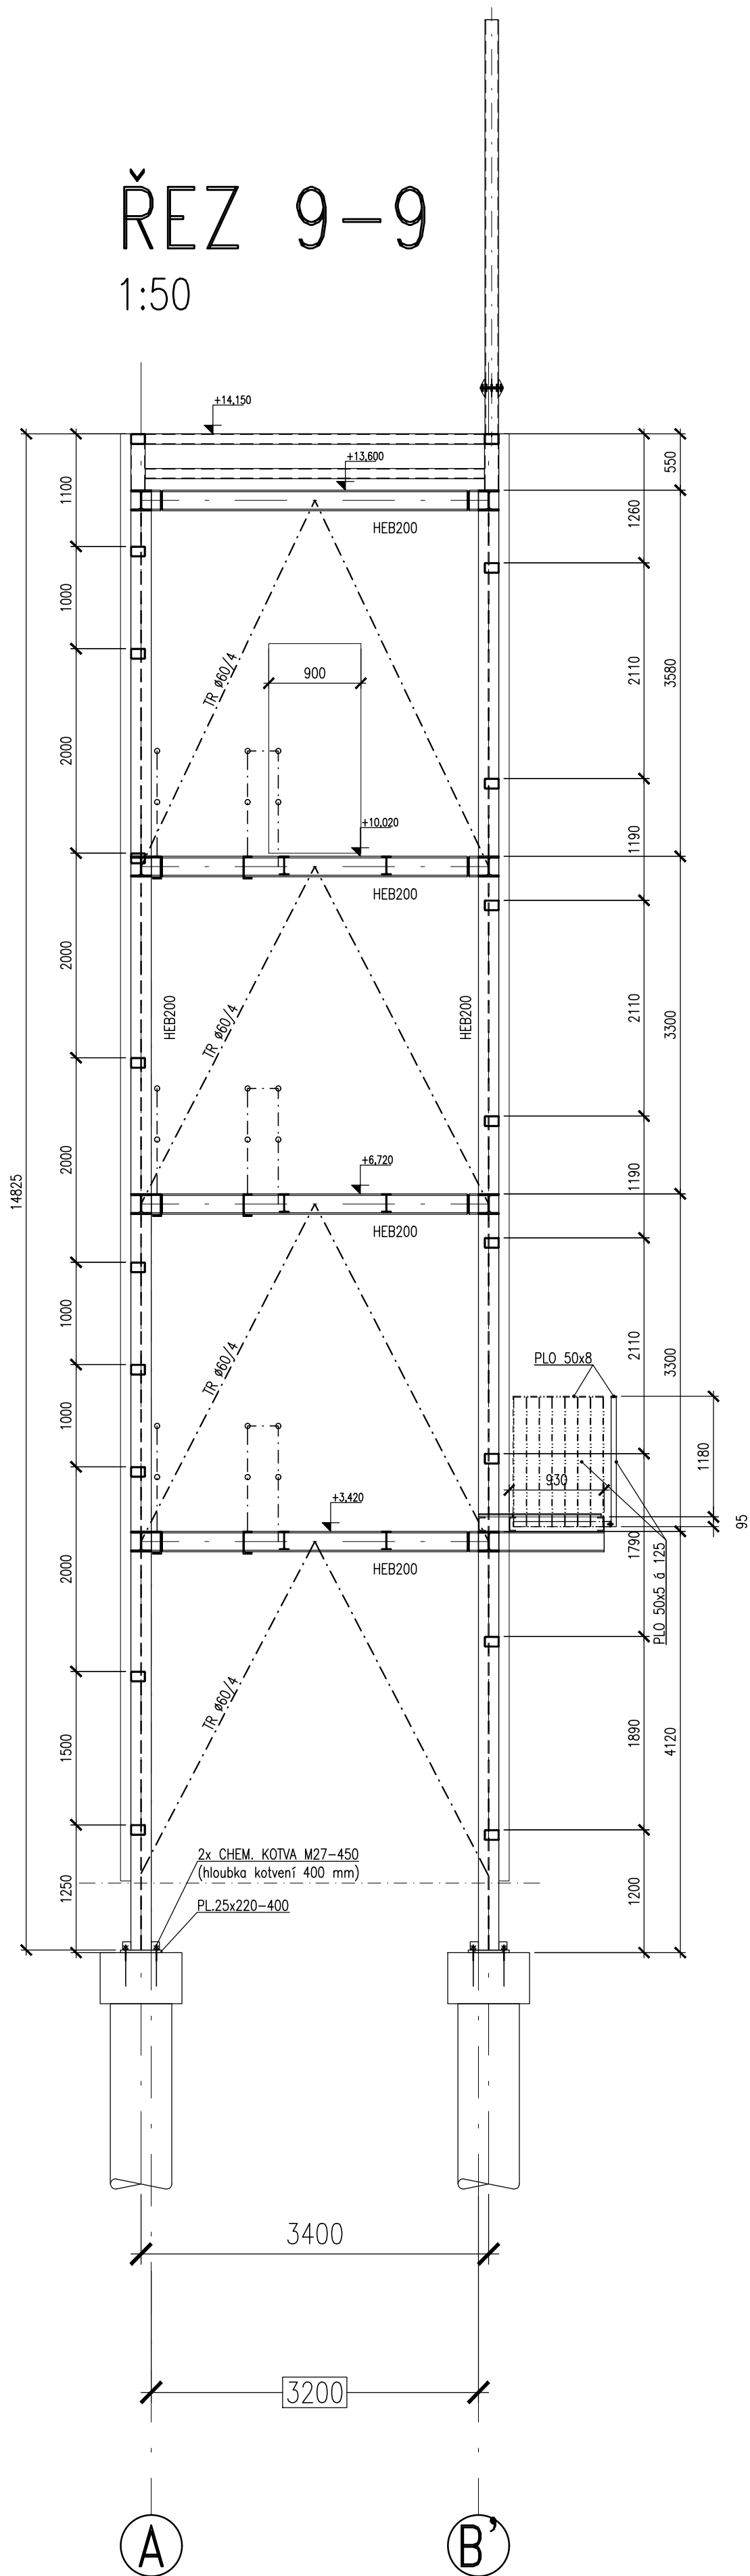

POZNÁMKA

HRANY PREFABRIKÁTU SRAZIT 10/10  
VE SLOUPECH ADMINISTRATIVNÍ ČÁSTI PROSTUPY Ø50 POD PARAPETY  
ELEKTRICKÝ VODIVÉ PROPOJIT VÝŽUŽ SLOUPŮ PRO SKRYTÝ HROMOSVOD

Z/XX ZÁMEČNICKÉ VÝROBKY

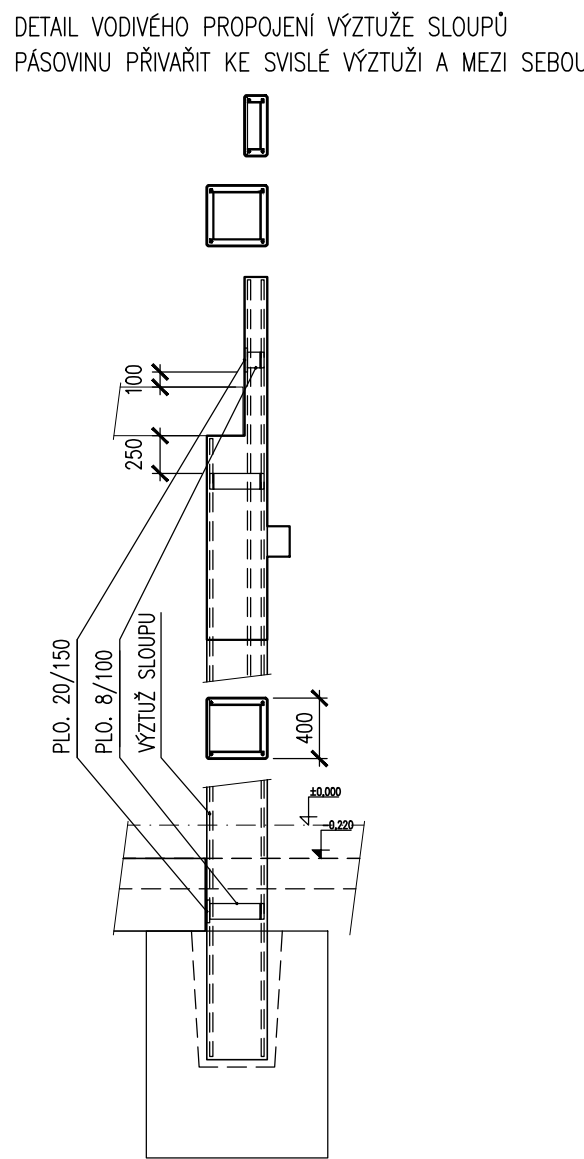

		Ministerstvo dopravy Státní fond dopravní infrastruktury	
Orientační schéma:			
Revize:		Datum:	
[000]		[Definitivní odevzdání dokumentace]	
Kontrola:		Kontrola:	
Ing. arch. Luboš Sejkora		Ing. arch. Luboš Sejkora	
Stavebník/Investor: <b>Správa železnic, státní organizace</b>			
Adresa: <b>Dielská 1003/7, 110 00 Praha 1</b>			
Zástupce investora: <b>Stavební správa západ</b>			
Adresa: <b>Sokolovská 1995/278, 190 00 Praha 9</b>			
Zhotovitel stavby: <b>SUDOP PRAHA a.s.</b>			
Adresa: <b>Olšanská 2643/1a, Žitkov, 130 80 Praha 3</b>			
Kontakt: <b>T: +420 604 236 211</b>			
E: <b>lubos.sejkora@spum.cz</b>			
Zhotovitel objektu: <b>SUDOP PRAHA a.s.</b>			
Adresa: <b>Olšanská 2643/1a, Žitkov, 130 80 Praha 3</b>			
Kontakt: <b>T: +420 604 236 211</b>			
E: <b>lubos.sejkora@spum.cz</b>			
Hlavní projektant (HPP):		Ověřující projektant:	
Ing. arch. Luboš Sejkora		Ing. Luboš Doucek	
Název stavby/skce:		Označení (S-460):	
<b>Areál HZS Cheb</b>		<b>5631900075</b>	
<b>Vrážova ulice, k.ú. Cheb</b>		<b>Označení zhotovitele:</b>	
<b>parc.č. 1393/12, 1399/17, 1404/4</b>		<b>20360200</b>	
Název části:		Označení části:	
<b>Pozemní objekty budov</b>		<b>D.2.2.1.02</b>	
Název objektu:		Označení objektu/komplexu:	
<b>Hlavní objekt - Stavební konstrukční řešení</b>		<b>SO 09-7-2-01.02</b>	
Název přílohy:		Číslo přílohy:	
<b>Podélné řezy A-A, B-B, řez 9-9</b>		<b>2. 005</b>	
Název dílčí části přílohy:		Paré:	
Kraj:		Kraj:	
<b>Karlovarský</b>		<b>Chebský</b>	
Kraj:		Kraj:	
<b>Karlovarský</b>		<b>Chebský</b>	
Stupeň dokumentace:		Datum zpracování:	
<b>PPDS</b>		<b>28. 02. 2023</b>	
Formát:		Měřítko:	
<b>10 x A4</b>		<b>1:100</b>	
Příloha pro další informace:			