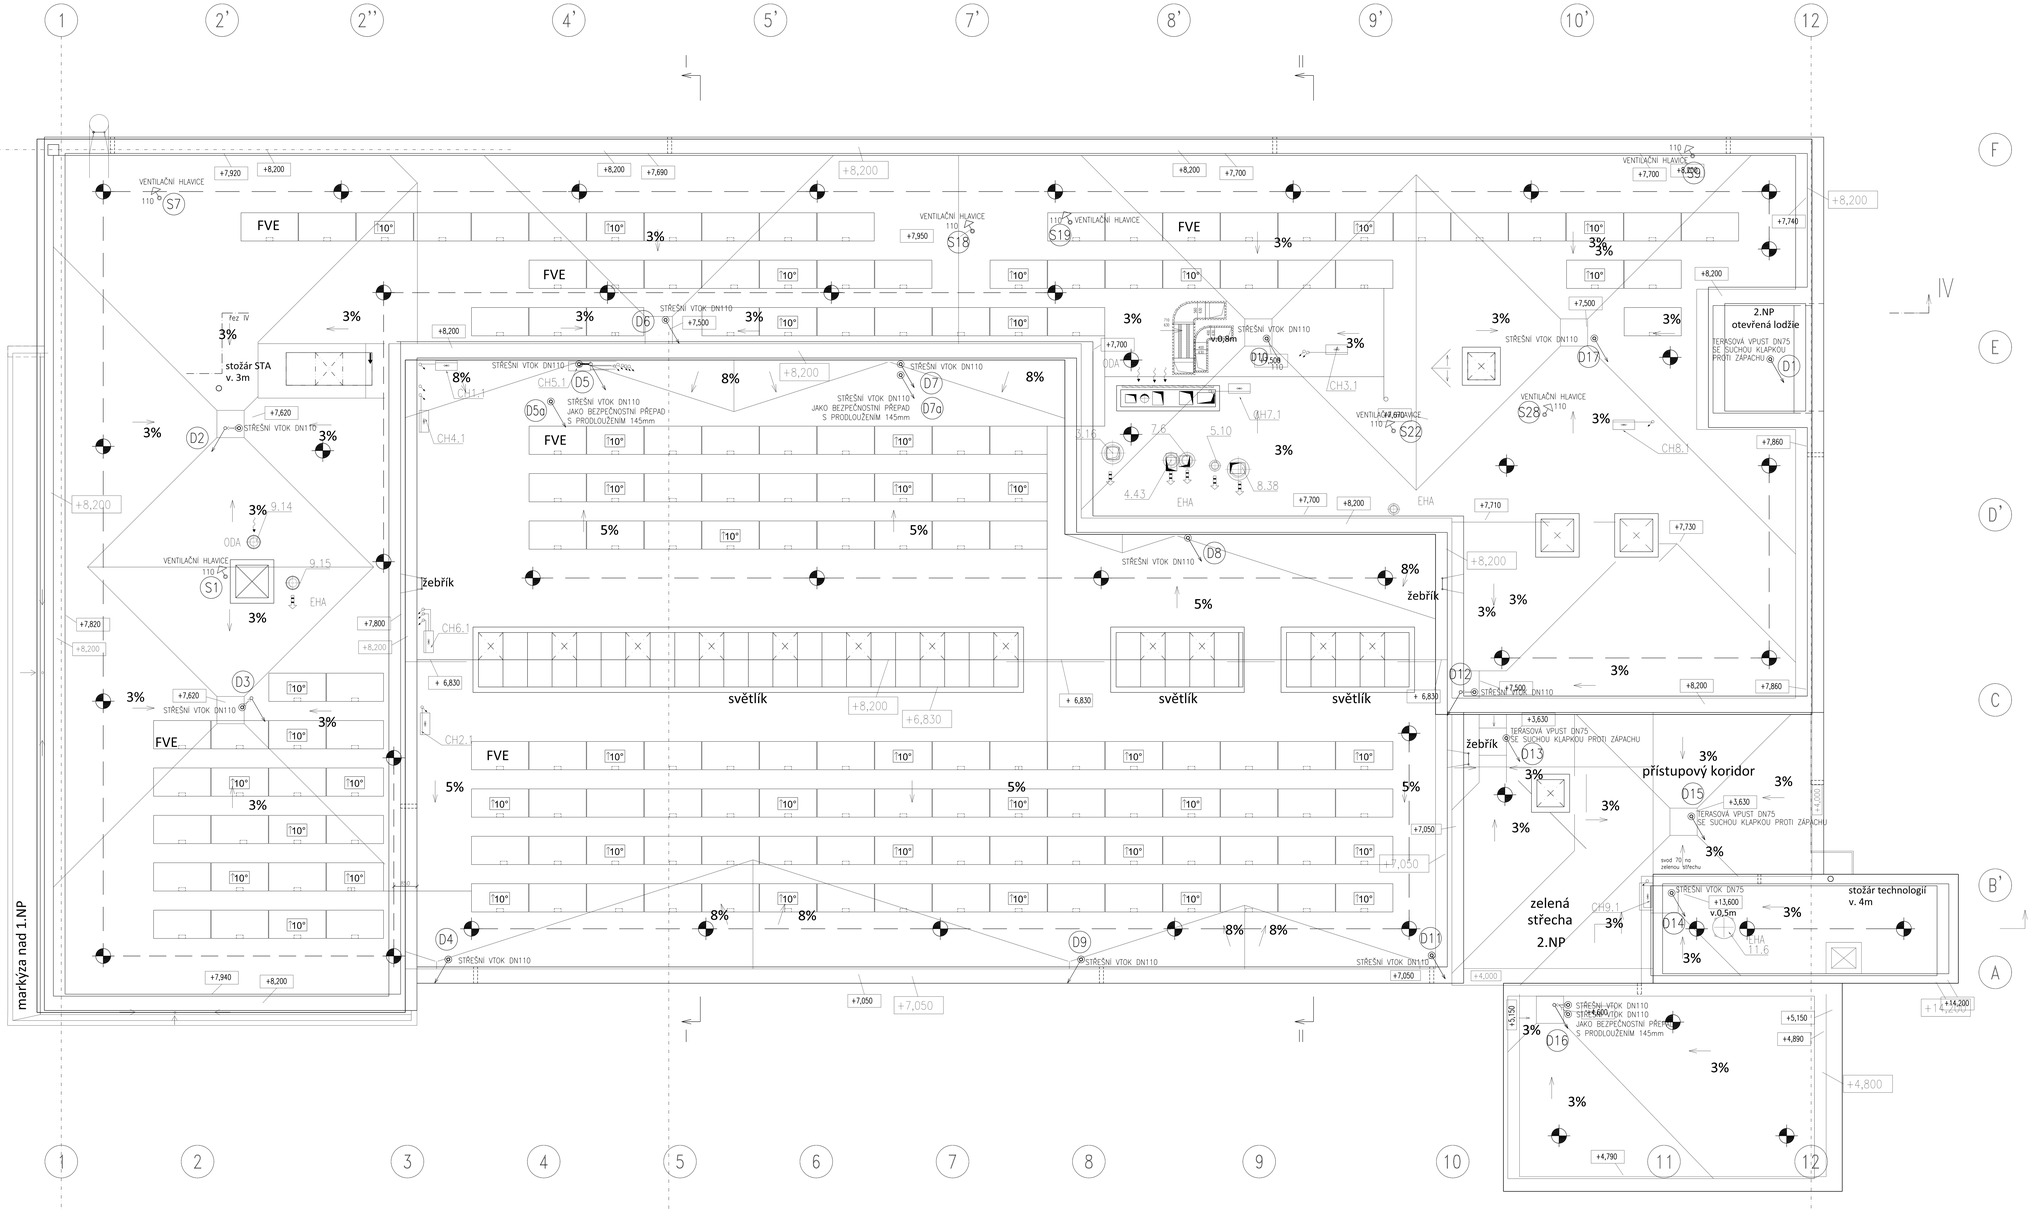

Ministerstvo dopravy
Státní fond dopravní infrastruktury

Evropská unie
Evropský fond pro regionální rozvoj
Operační program Doprava

Podpořeno z Operačního programu Doprava

Číslo smlouvy: 5101/2021/OPD

Revize:	Datum:	Popis:	Kontrolovaná:
[illegible]		[illegible]	Ing.arch. Luboš Sejkora

Zhotovitel/Investor: Správa železnic, státní organizace
Adresa: Dlážděná 1003/7, 110 00 Praha 1
Zastoupení investora: Stavební správa východ
Kontakt: Sokolovská 1245/176, 190 00 Praha 9

Zhotovitel stavby: SUDOP PRAHA a.s.
Adresa: Olšanská 2643/1a, Žižkov, 130 80 Praha 3
Kontakt: T: +420 604 236 211
E: sudop@sudopraha.cz
Zhotovitel objektu: SUDOP PRAHA a.s.
Adresa: Olšanská 2643/1a, Žižkov, 130 80 Praha 3
Kontakt: T: +420 604 236 211
E: sudop@sudopraha.cz
Hlavní projektant (HP): Ing.arch. Luboš Sejkora
Odpovědný projektant: Ing.arch. Luboš Sejkora
Zodpovědný projektant: Antonín Drtoušek

Název stavby (akce): Areál HZS Cheb
Vrátnice silice, k.ú. Cheb
parc.č. 1393/12, 1399/17, 1404/4
Číslo zakázky: 04213/00075
Zakázkové číslo: 20300200
Název části: Projektová dokumentace
Název objektu: Hlavní objekt - technika prostředí staveb
Zdravotně technické instalace
Číslo objektu: SO 09-72-01.04
Název přílohy: Půdorys střechy
Kanalizace
Číslo přílohy: 2. 104
Parc.č.:
Kraj: Karlovarský
Katastrální území: Cheb (620919)
Datum vypracování: PDPS
Datum vydání: 28. 02. 2023
Měřítko: 1:0 a A4
Výkres: 50