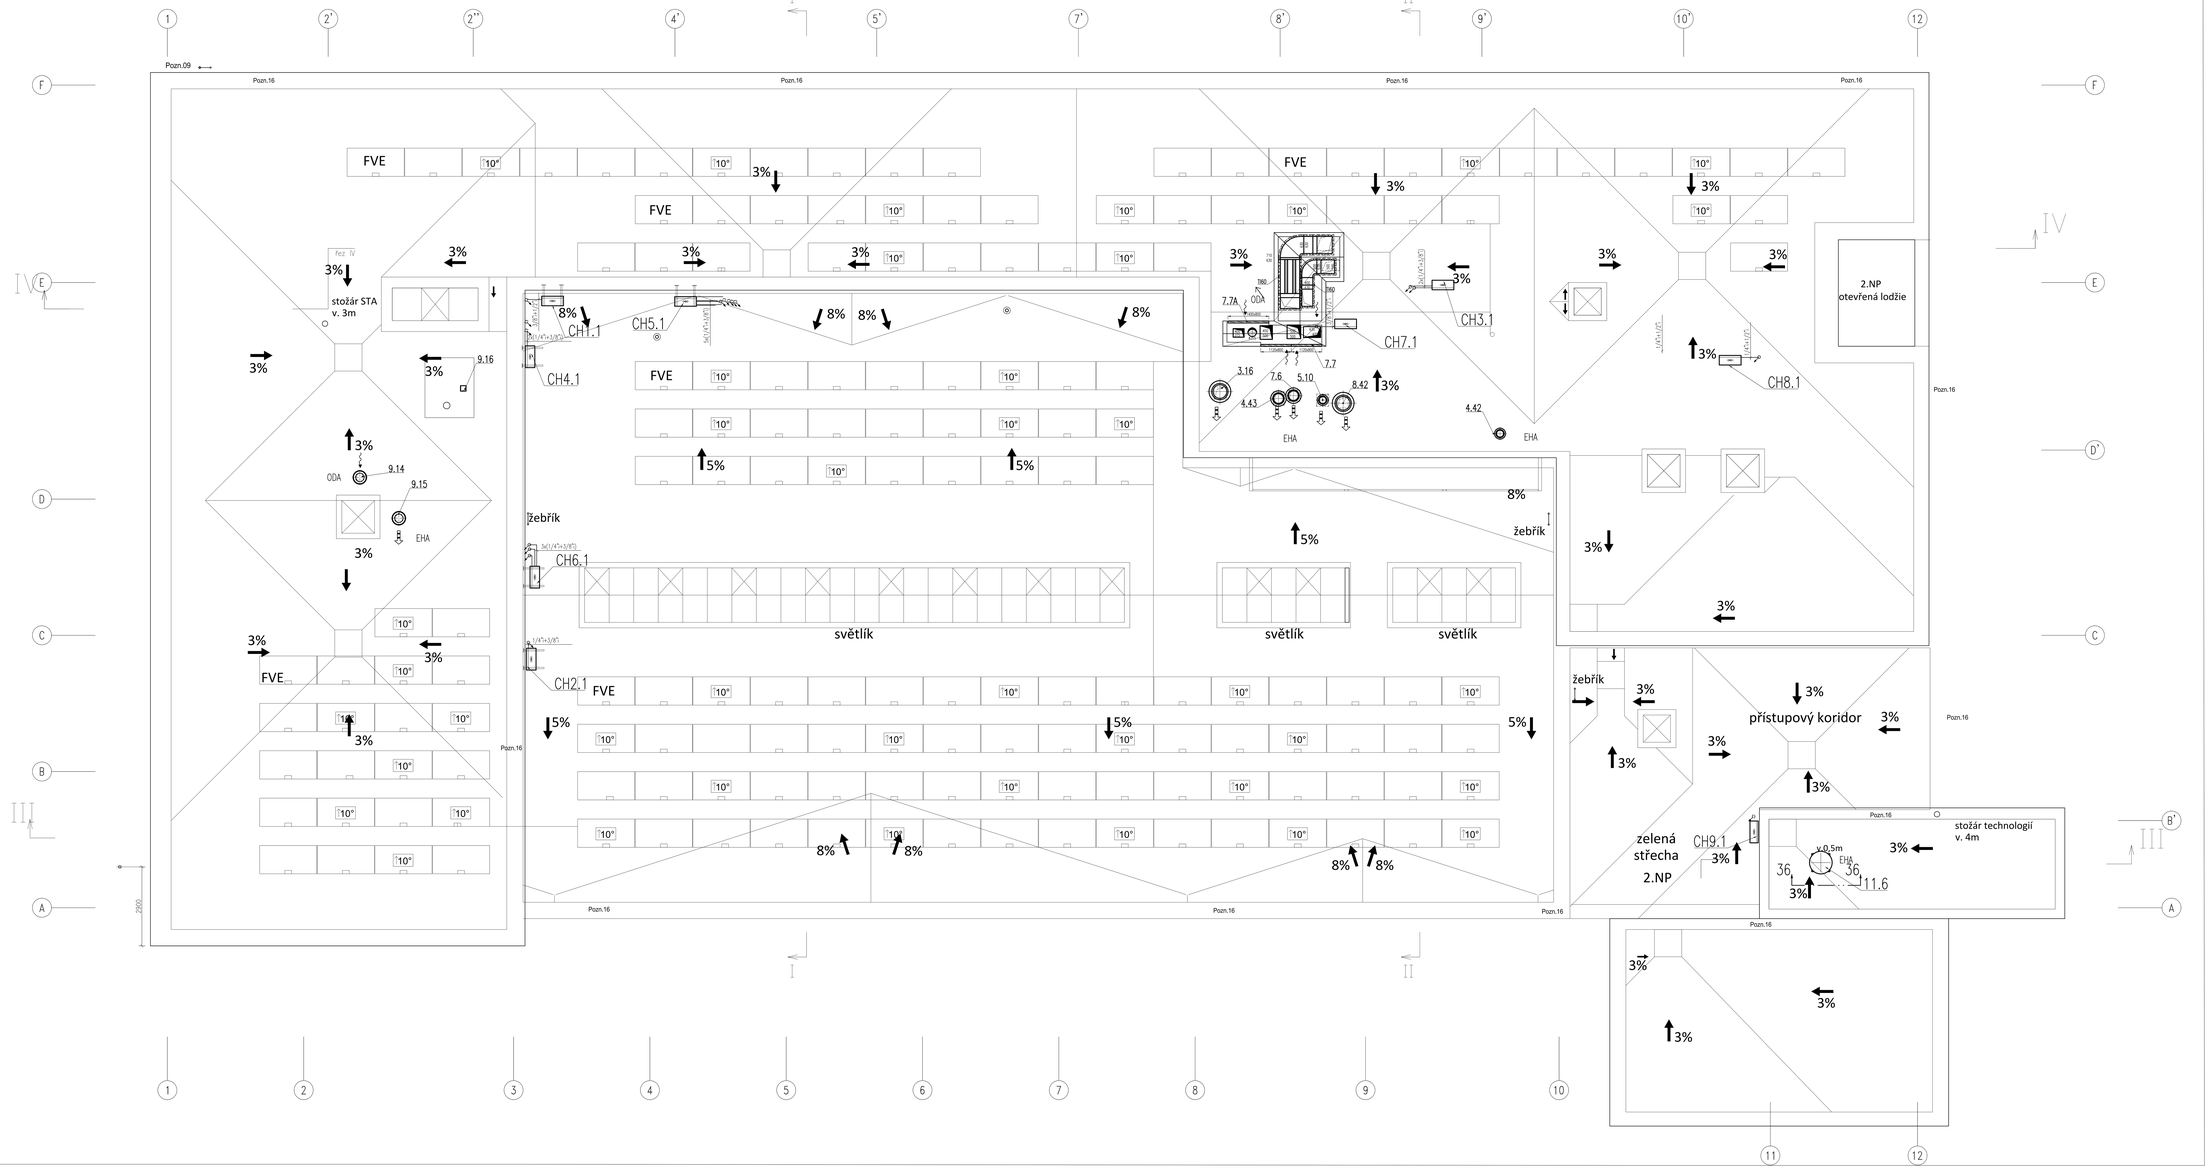

ODA Venkovní (externí)
SUP Přívodní
ETA Odvodní
EHA Odpadní (výfuk)

Změna výšky SPIRO potrubí (ETA2) o X mm pomocí oblouků 15°

ZKRATKY Výškové umístění potrubí (horní/spodní hrana) od podlahy
HKS x Vzdálenost horní hrany x mm nad stropem
SKP x Vzdálenost spodní hrany x mm nad podlahou
OS x Vzdálenost osy potrubí x mm nad stropem
OP x Vzdálenost osy potrubí x mm nad podlahou
HHR Horní hrana přechodu rovně
SHR Spodní hrana přechodu rovně

Veškeré rozměry je nutné na stavbě ověřit dle skutečného provedení.
Stavba bude probíhat za provozního stavu projektanta.
V případě nejasností, nebo pokud budou zjištěny odchylky skutečnosti od PD, budou práce zastaveny
a hned svolávám projektant, který navrhne další postup prací.

± 0,000 = 450,000 Bpv

Stavebník/Investor:	Správa železnic, státní organizace Dlážděná 1003/7, 110 00 Praha 1		SPRÁVA ŽELEZNIC
Stavební správa objekt	Stavební správa objekt Sokolovská 1995/278, 190 00 Praha 9		
Zhotovitel výstavby:	SUDOP PRAHA a.s. Olšanská 2643/1a, Žižkov, 130 80 Praha 3 T: +420 606 136 211 E: hana.vodicka@sudop.cz		
Zhotovitel objektu:	SUDOP PRAHA a.s. Olšanská 2643/1a, Žižkov, 130 80 Praha 3 T: +420 606 136 211 E: hana.vodicka@sudop.cz		
Hlavní projektant (HIP):	Ing.arch. Luboš Sojkora	Odpovědný projektant:	Ing. Zdeněk Pojman
	Ing. Zdeněk Pojman	Ing.arch. Luboš Sojkora	Ing. Zdeněk Pojman

Název stavby/akce:	Areál HZS Cheb Vrázova ulice, k.ú. Cheb parc.č. 1393/12, 1399/17, 1404/4	Označení (D.1/02):	1612-HAMA-TZ
Stavební objekty:		Označení stavebního objektu:	2018/200
Název části:	Hlavní objekt - technika prostředí staveb	Označení části:	D.2.2.1.04
Název stavby:	Vzduchotechnika, chlazení	Označení objektu/výkresu:	SO 09-72-01.04
Název přílohy:	Půdorys STŘECHY	Číslo přílohy:	2. 202
Název akce části přílohy:		Počet:	
Kraj:	Karlovarský	Katastrální území:	Cheb [629191]
Druh:		Číslo:	
Stupeň dokumentace:		Datum zpracování:	Formát:
		28.02.2023	27 x 44
			Měřítko:
			1:50

Pozn.09
Pozn.16
2900