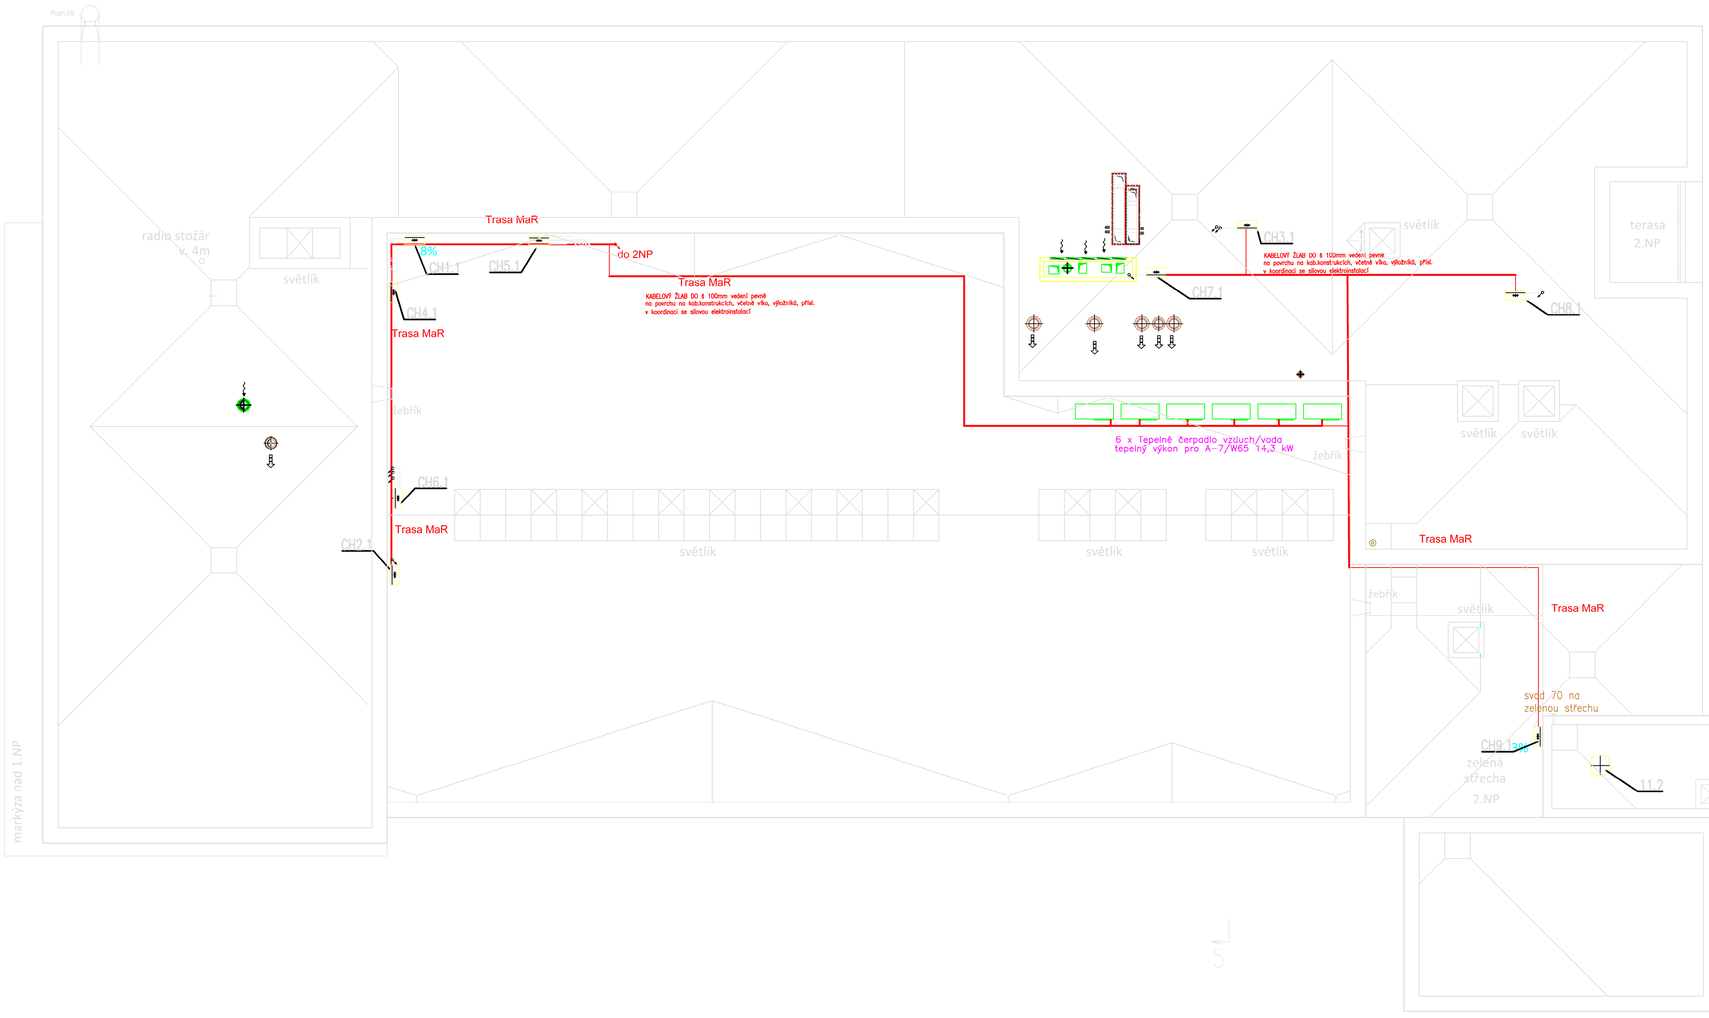

LEGENDA:

——— Kabelová trasa MaR

| PU Podlitá upávka

EVROPSKÁ UNIE
Evropské strukturální a investiční fondy
Operační program Doprava

Ministerstvo dopravy
Státní fond dopravní infrastruktury

Orientační schéma:

Razítko oprávněné osoby:

Podpis: Datum:

Revize:	Datum:	Popis:	Kontroloval:
[000]		[Definitivní odevzdání dokumentace]	Ing.arch. Luboš Sejkora

Stavebník/Investor:	**Správa železnic, státní organizace**
Adresa:	Dlážděná 1003/7, 110 00 Praha 1
Zástupce investora:	Stavební správa západ
Adresa:	Sokolovská 1995/278, 190 00 Praha 9

SPRÁVA ŽELEZNIC

Zhotovitel stavby:	**SUDOP PRAHA a.s.**
Adresa: Kontakt:	Olšanská 2643/1a, Žižkov, 130 80 Praha 3 T: [+420 604 236 211] E: [lubos.sejkora@ipsumcz.cz]
Zhotovitel objektu:	**SUDOP PRAHA a.s.**
Adresa: Kontakt:	Olšanská 2643/1a, Žižkov, 130 80 Praha 3 T: [+420 604 236 211] E: [lubos.sejkora@ipsumcz.cz]

Hlavní projektant (HIP):	Specialista:	Odpovědný projektant:	Zpracovatel:
Ing.arch. Luboš Sejkora	Petr Skalička	Ing.arch. Luboš Sejkora	Petr Skalička

Název stavby/akce:	**Areál HZS Cheb** **Vrázova ulice, k.ú. Cheb** **parc.č. 1393/12, 1399/17, 1404/4**	Označení (S-kód): S631900075 Označení zhotovitele: 20360200
Název části:	Pozemní objekty budov	Označení části: D.2.2.1.04
Název objektu:	**Hlavní objekt - technika prostředí staveb MaR**	Označení objektu/komplexu: **SO 09-72-01.04**
Název přílohy:	**Dispoziční výkres střecha**	Číslo přílohy: **2.304**
Název dílčí části přílohy:	-	Paré:

Kraj:	Katastrální území:	TUDU:
Karlovarský	Cheb [620919]	

Stupeň dokumentace:	Datum zpracování:	Formáty:	Měřítko:
PDPS	20. 02. 2023	12xA4	

Svazek: Stupeň dokumentace: Část: Objekt: Profesepráh: Přílohy: Revize:
1 2 
(prostor pro další informace)