


LEGENDA  
A hlavní vjezd z ulice

- STOŽÁR:
- 3x jednoduchý ocelový stožár, výška 7m
  - kónický tvar, povrch – žárově pozinkování
  - kladka s napínacím mechanismem a lanem
  - otočné spouštěcí a vytahovací rameno
  - vlajka rozměr max. do 3,0m<sup>2</sup>
  - uložení do ocelové pevné patky v betonovém základu

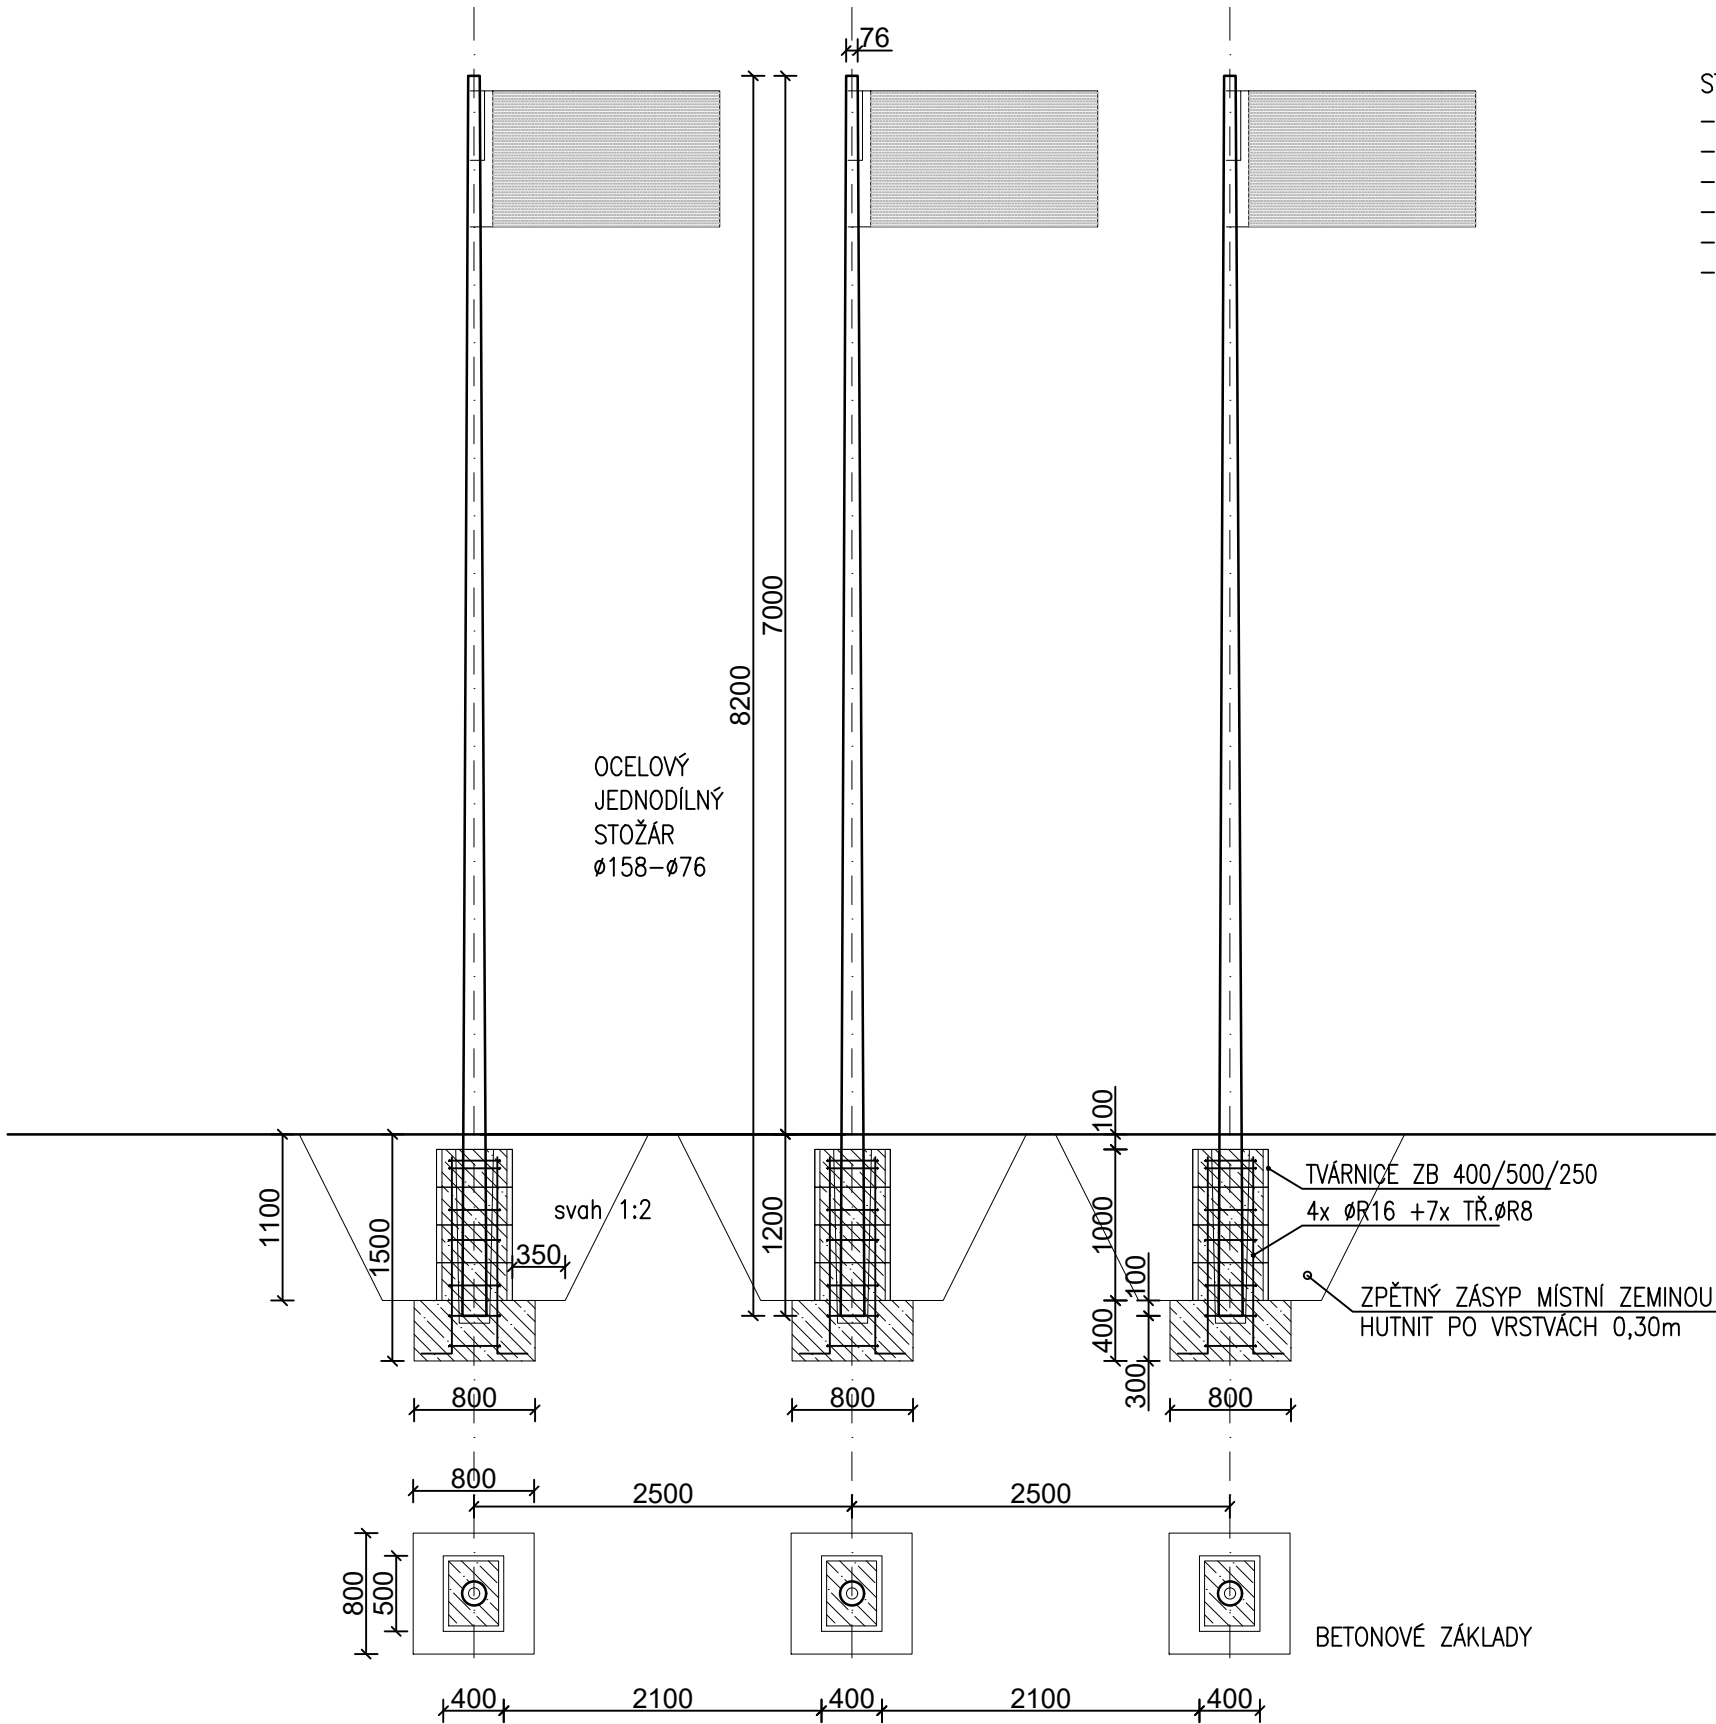

EVROPSKÁ UNIE  
Evropské strukturální a investiční fondy  
Operační program Doprava

Ministerstvo dopravy  
Státní fond dopravní infrastruktury

Orientační schéma:

Razítko oprávněné osoby:

Podpis:

Datum:

Revize:	Datum:	Popis:	Kontroloval:
[000]		[Definitivní odevzdání dokumentace]	Ing.arch. Luboš Sejkora

Stavebník/Investor:	<b>Správa železnic, státní organizace</b>	
Adresa:	Dlážděná 1003/7, 110 00 Praha 1	
Zástupce investora:	Stavební správa západ	
Adresa:	Sokolovská 1995/278, 190 00 Praha 9	

Zhotovitel stavby:	<b>SUDOP PRAHA a.s.</b>	
Adresa:	Olšanská 2643/1a, Žižkov, 130 80 Praha 3	
Kontakt:	T: +420 604 236 211 E: lubos.sejkora@ipsumcz.cz	

Zhotovitel objektu:	<b>SUDOP PRAHA a.s.</b>	
Adresa:	Olšanská 2643/1a, Žižkov, 130 80 Praha 3	
Kontakt:	T: +420 604 236 211 E: lubos.sejkora@ipsumcz.cz	

Hlavní projektant (HIP):	Specialista:	Odpovědný projektant:	Zpracovatel:
Ing.arch. Luboš Sejkora	Ing.arch. Martin Horáček	Ing.arch. Luboš Sejkora	Ing.arch. Štěpánka Nestlerová

Název stavby/akce:	<b>Areál HZS Cheb Vrázova ulice, k.ú. Cheb parc.č. 1393/12, 1399/17, 1404/4</b>	Označení (S-kód): S631900075	
		Označení zhotovitele: 20360200	
Název části:	Drobná architektura a oplocení	Označení části: D.2.2.6.01	
Název objektu:	<b>Architektonicko stavební řešení</b>	Označení objektu/komplexu: <b>SO 09-79-02.01</b>	
Název přílohy:	<b>Vlajkové stožáry</b>	Číslo přílohy: <b>2. 004</b>	
Název dílčí části přílohy:	.	Paré:	
Kraj:	Katastrální území:	TUDU:	
Karlovarský	Cheb [620919]		
Stupeň dokumentace:	Datum zpracování:	Formáty:	Měřítko:
PDPS	28. 02. 2023	4 x A4	1:50

S-kód: 1 2 

Stupeň dokumentace: Část: Objekt: Podobjekt: Příloha: Revize:

[Prostor pro další informace]