



EVROPSKÁ UNIE
Evropské strukturální a investiční fondy
Operační program Doprava

Ministerstvo dopravy
Státní fond dopravní
infrastruktury





Razítko oprávněné osoby:


Podpis:

Datum:

Revize:	Datum:	Popis:	Kontroloval:
			Ing. arch. Luboš Sejkora

Stavebník/Investor:	Správa železnic, státní organizace	 SPRÁVA ŽELEZNIC
Adresa:	Dlážděná 1003/7, 110 00 Praha 1	
Zástupce investora:	Stavební správa západ	
Adresa:	Sokolovská 1995/278, 190 00 Praha 9	

Zhotovitel stavby:	SUDOP PRAHA a.s.	
Adresa:	Olšanská 2643/1a, Žižkov, 130 80 Praha 3	
Kontakt:	T: +420 604 236 211 E: lubos.sejkora@ipsumcz.cz	


Zhotovitel objektu:	SUDOP PRAHA a.s.	
Adresa:	Olšanská 2643/1a, Žižkov, 130 80 Praha 3	
Kontakt:	T: +420 604 236 211 E: lubos.sejkora@ipsumcz.cz	

Hlavní projektant (HIP): Ing.arch. Luboš Sejkora	Specialista: Ing. Milan Šafář	Odpovědný projektant: Ing. Jan Mixa	Zpracovatel: Ing. Milan Šafář
---	----------------------------------	--	----------------------------------

Název stavby/akce:	Areál HZS Cheb Vrázova ulice, k.ú. Cheb parc.č. 1393/12, 1399/17, 1404/4		Označení (S-kód): S631900075
			Označení zhotovitele: 20360200
Název části:	Inženýrské objekty		Označení části: D.2.1.6.04
Název objektu:	Trafostanice - technika prostředí staveb Elektroinstalace - silnoproud		Označení objektu/komplexu: SO 09-30-19.04
Název přílohy:	Jednopolové schéma VN		Číslo přílohy: 2.401
Kraj: Karlovarský	Katastrální území: Cheb [620919]	TUDU:	Paré:
Dokumentace:			
Stupeň dokumentace: PDPS	Datum zpracování: 28.02.2023		

S-kód:										Stupeň dokumentace:										Část:										Objekt:										Podobjekt:										Příloha:										Revize:									
1	2	3	4	5	6	7	8	9	10	11	12	13	14	15	16	17	18	19	20	21	22	23	24	25	26	27	28	29	30	31	32	33	34	35	36	37	38	39	40	41	42																												

VO-TS – ROZVODNA 22kV

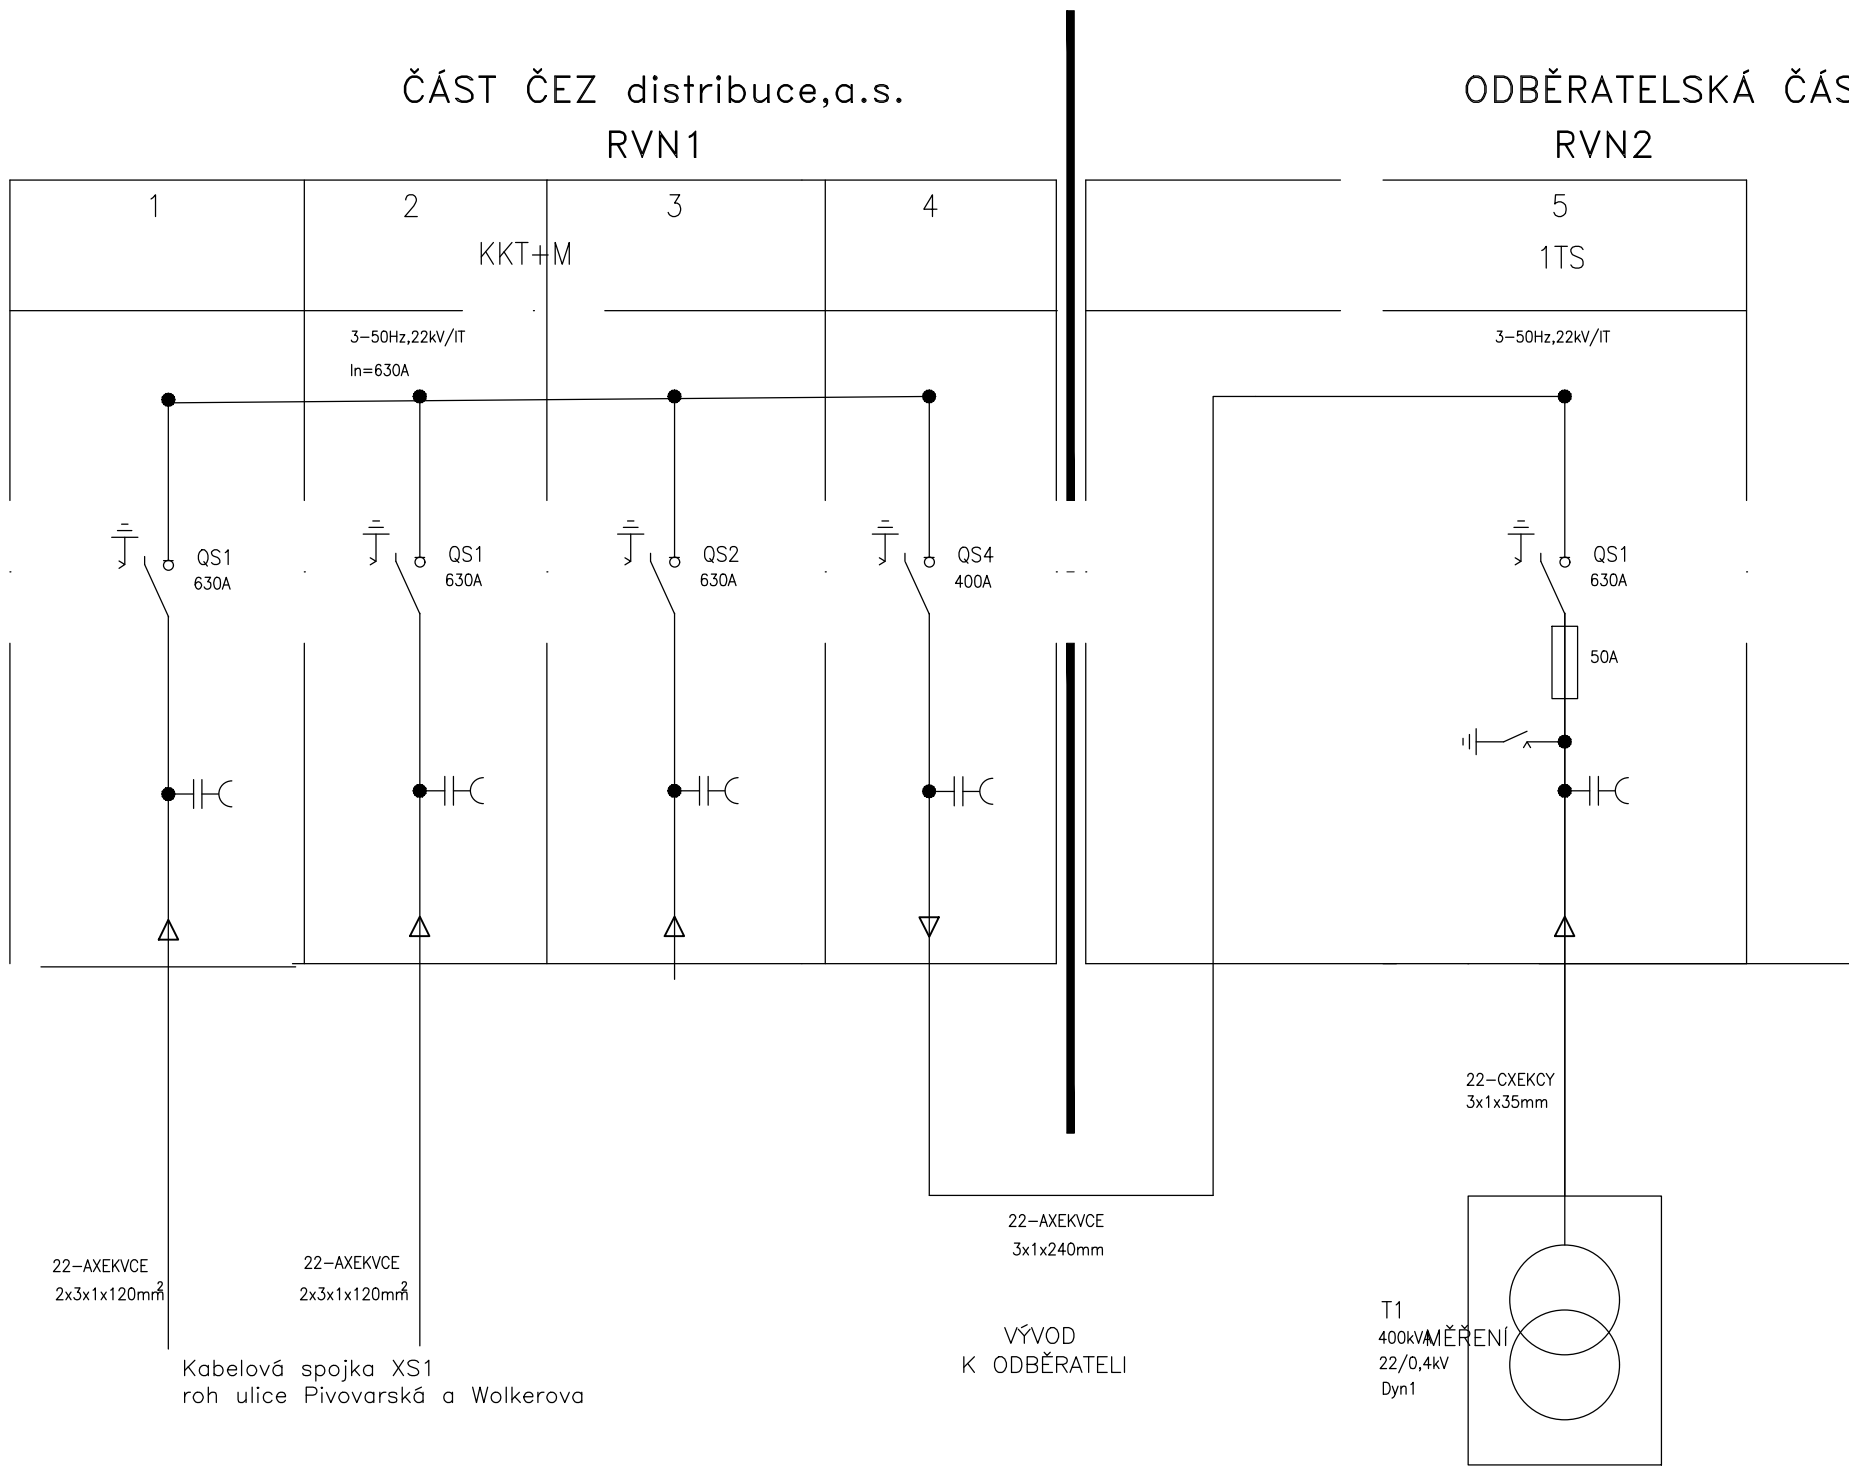

NAPĚŤOVÁ SOUSTAVA:

IT, 3 stř., 3x22kV, 50Hz
TN-C, 3+PEN, 3x230V/400V stř., 50Hz

OCHRANA PŘED NEB. DOTYKEM:

SAMOČINNÝM ODPOJENÍM OD ZDROJE