



EVROPSKÁ UNIE
Evropské strukturální a investiční fondy
Operační program Doprava

Ministerstvo dopravy
Státní fond dopravní
infrastruktury




Orientační schéma:


Razítko oprávněné osoby:


Podpis:

Datum:

Revize:	Datum:	Popis:	Kontroloval:
			Ing. arch. Luboš Sejkora

Stavebník/Investor:	Správa železnic, státní organizace	 SPRÁVA ŽELEZNIC
Adresa:	Dlážděná 1003/7, 110 00 Praha 1	
Zástupce investora:	Stavební správa západ	
Adresa:	Sokolovská 1995/278, 190 00 Praha 9	


Zhotovitel stavby:	SUDOP PRAHA a.s.	
Adresa:	Olšanská 2643/1a, Žižkov, 130 80 Praha 3	
Kontakt:	T: +420 604 236 211 E: lubos.sejkora@ipsumcz.cz	


Zhotovitel objektu:	SUDOP PRAHA a.s.	
Adresa:	Olšanská 2643/1a, Žižkov, 130 80 Praha 3	
Kontakt:	T: +420 604 236 211 E: lubos.sejkora@ipsumcz.cz	


Hlavní projektant (HIP):	Specialista:	Odpovědný projektant:	Zpracovatel:
Ing.arch. Luboš Sejkora	Ing. Milan Šafář	Ing. Jan Mixa	Ing. Milan Šafář


Název stavby/akce:	Areál HZS Cheb Vrázova ulice, k.ú. Cheb parc.č. 1393/12, 1399/17, 1404/4			Označení (S-kód):	S631900075
				Označení zhotovitele:	20360200
Název části:	Pozemní stavební objekty budov			Označení části:	D.2.2.1.04
Název objektu:	Hlavní objekt - technika prostředí staveb Elektroinstalace - silnoproud			Označení objektu/komplexu:	SO 09-72-01.04
Název přílohy:	Rozvaděč R2NP			Číslo přílohy:	2.411
				Paré:	
Kraj:	Katastrální území:	TUDU:			
Karlovarský	Cheb [620919]				
Dokumentace:					
Stupeň dokumentace:	Datum zpracování:				
PDPS	28.02.2023				


S-kód: 1 2 

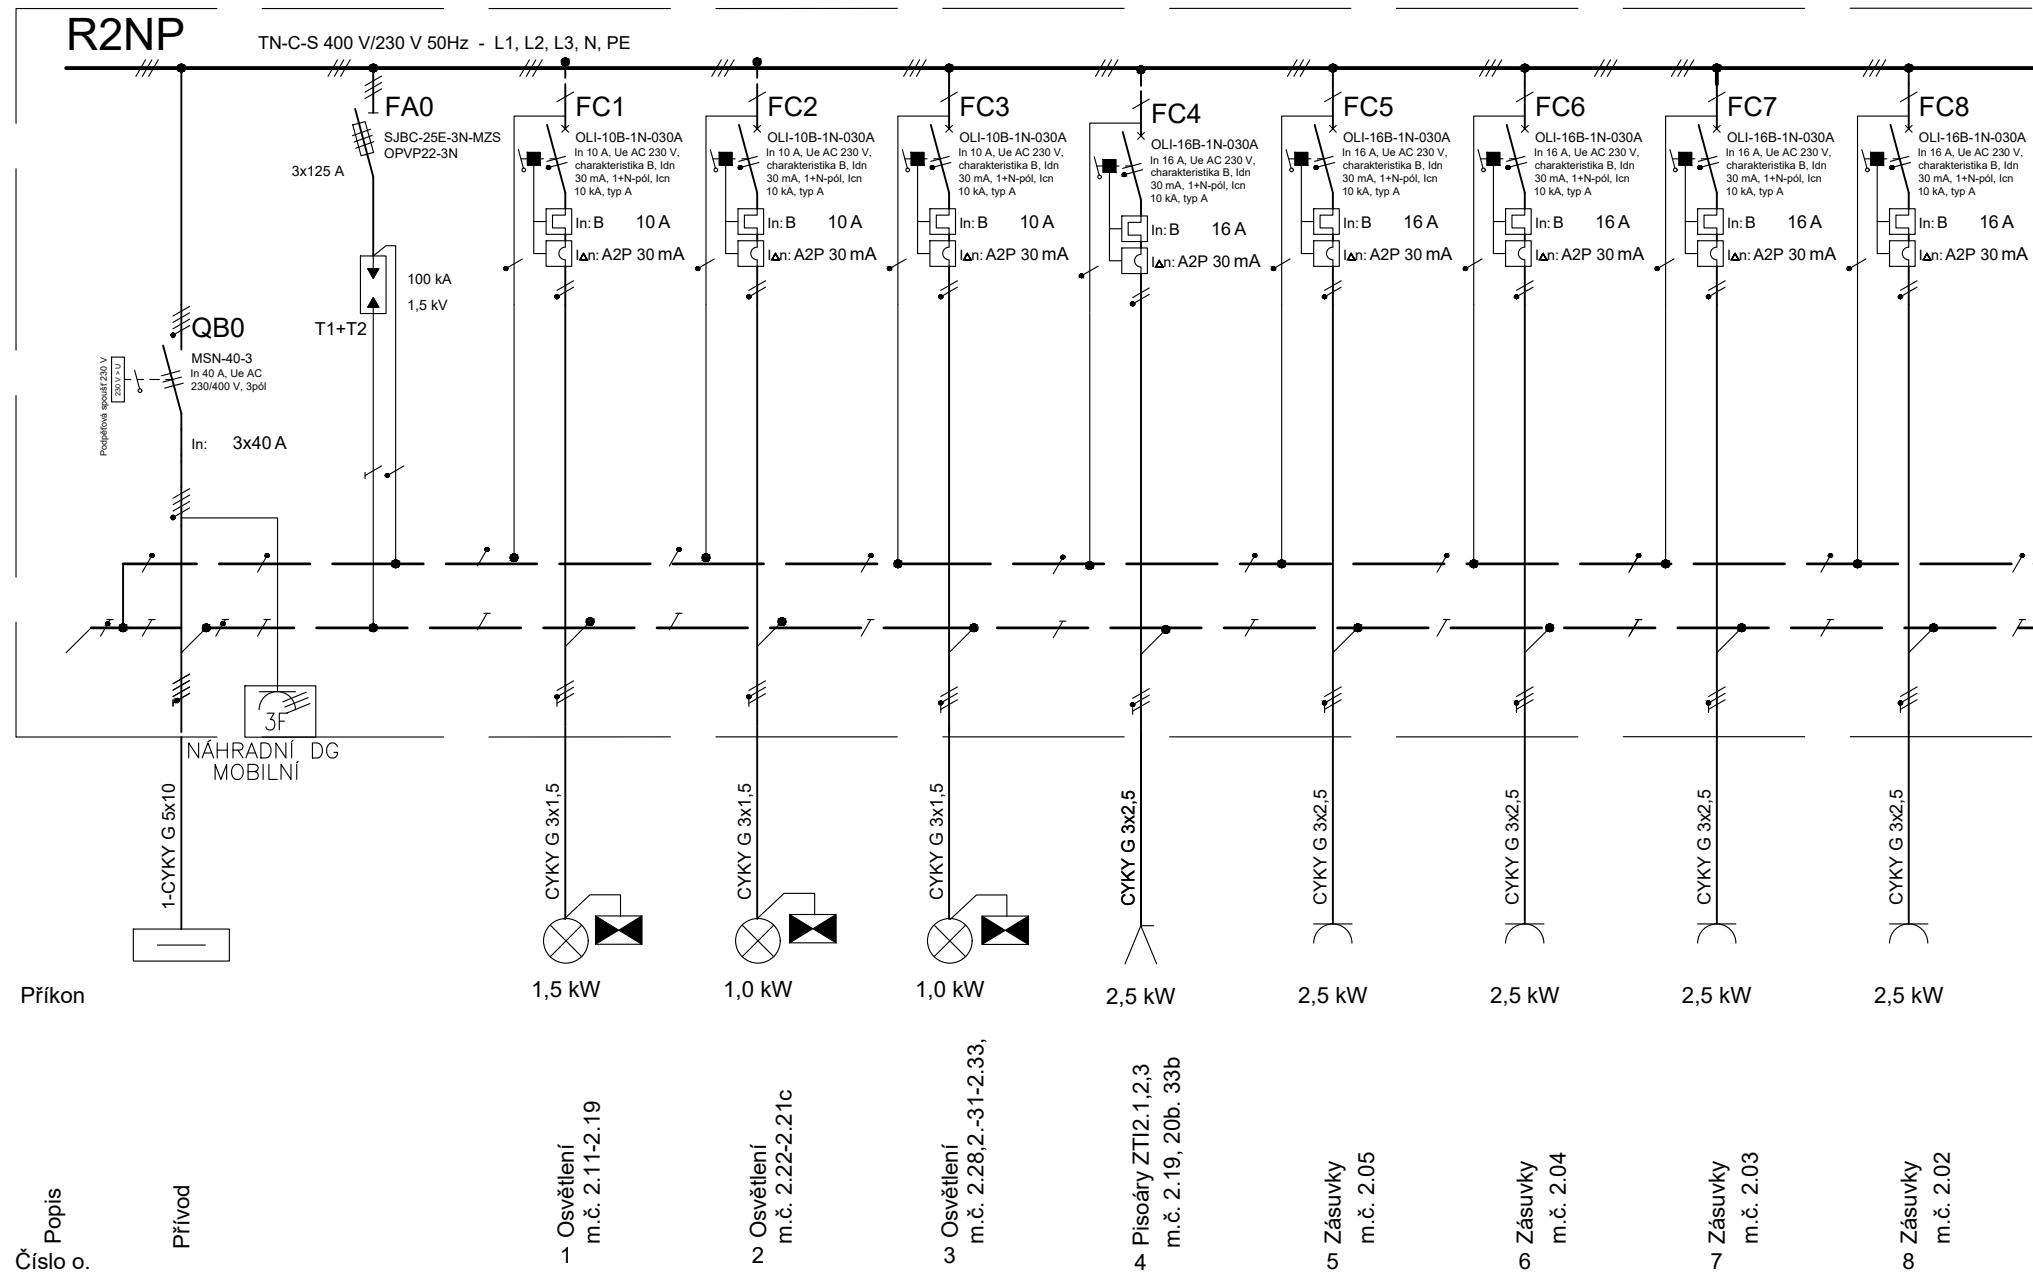


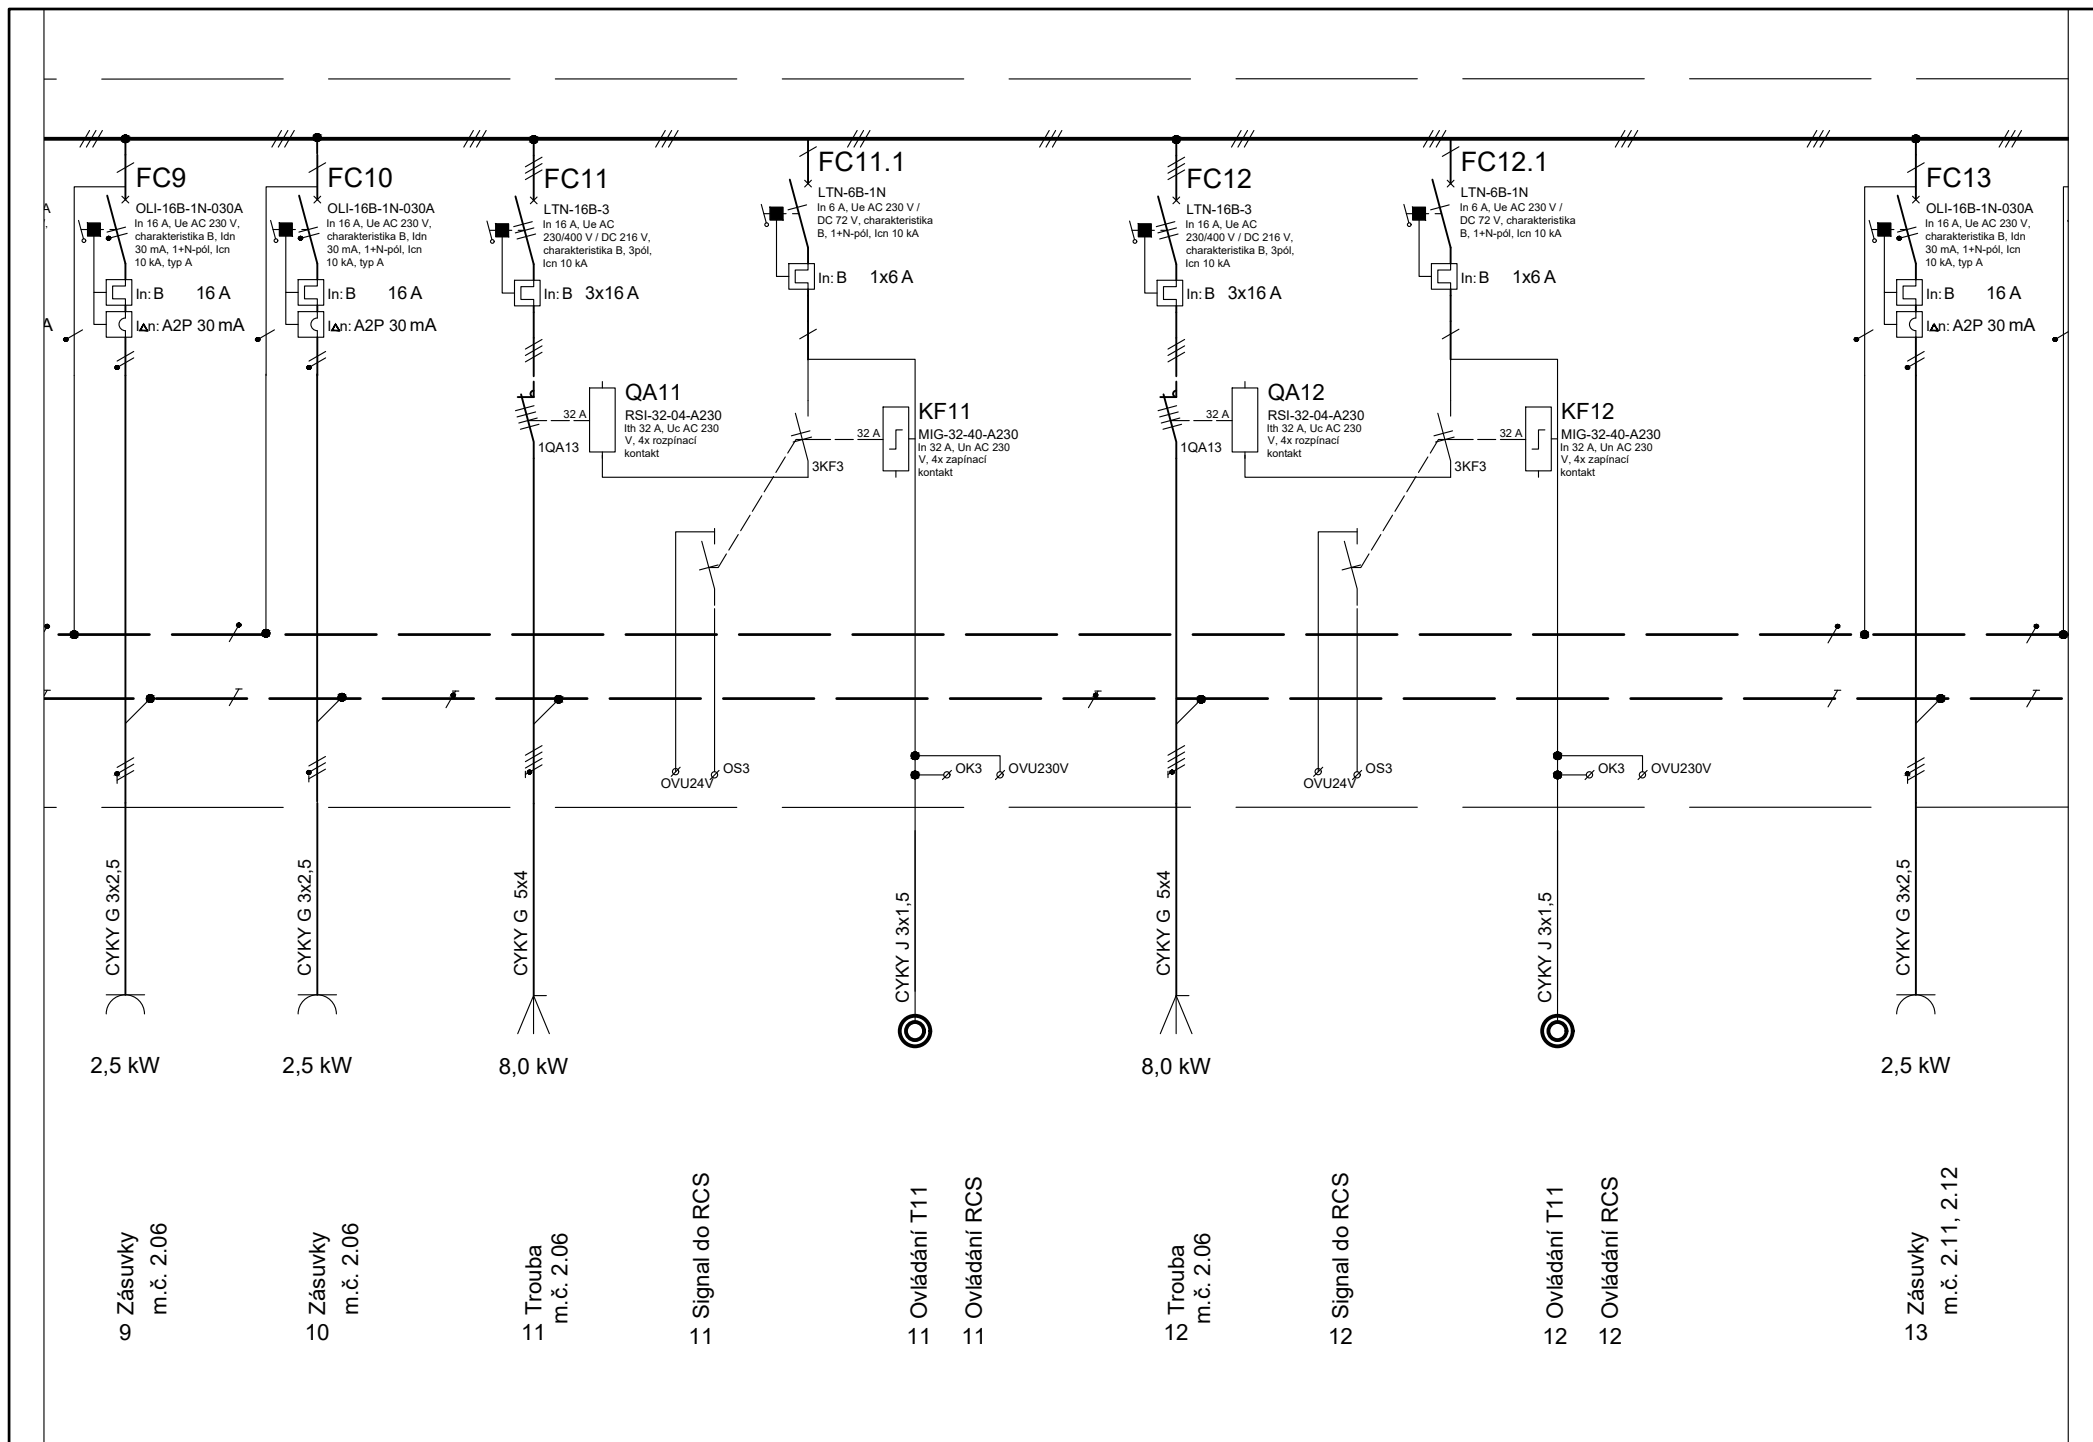


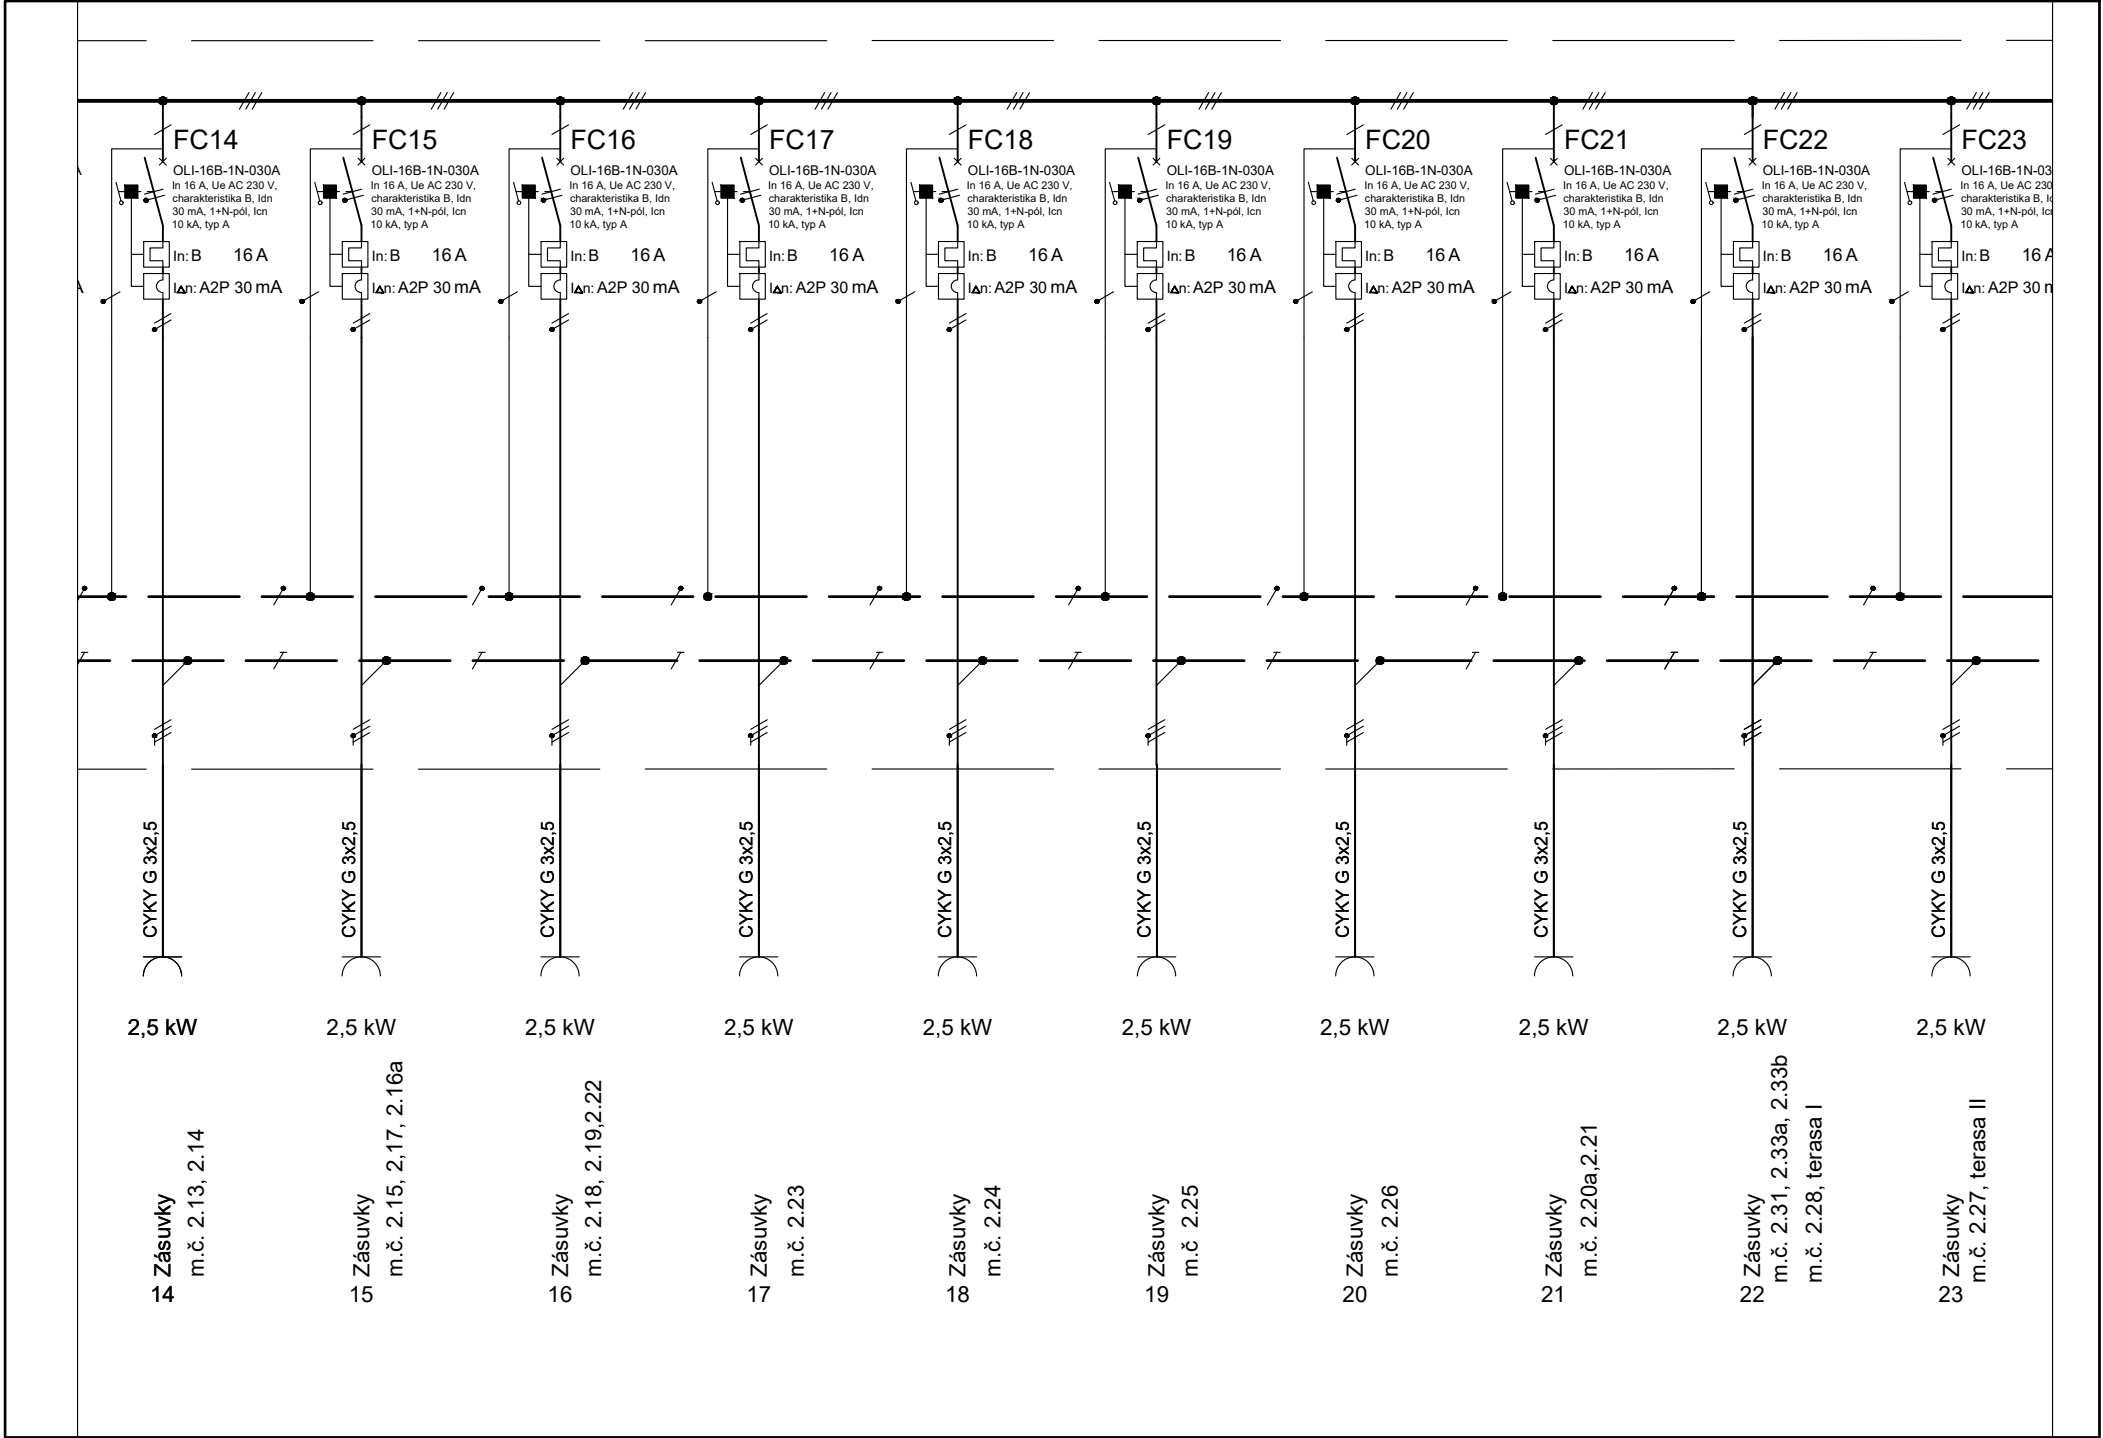

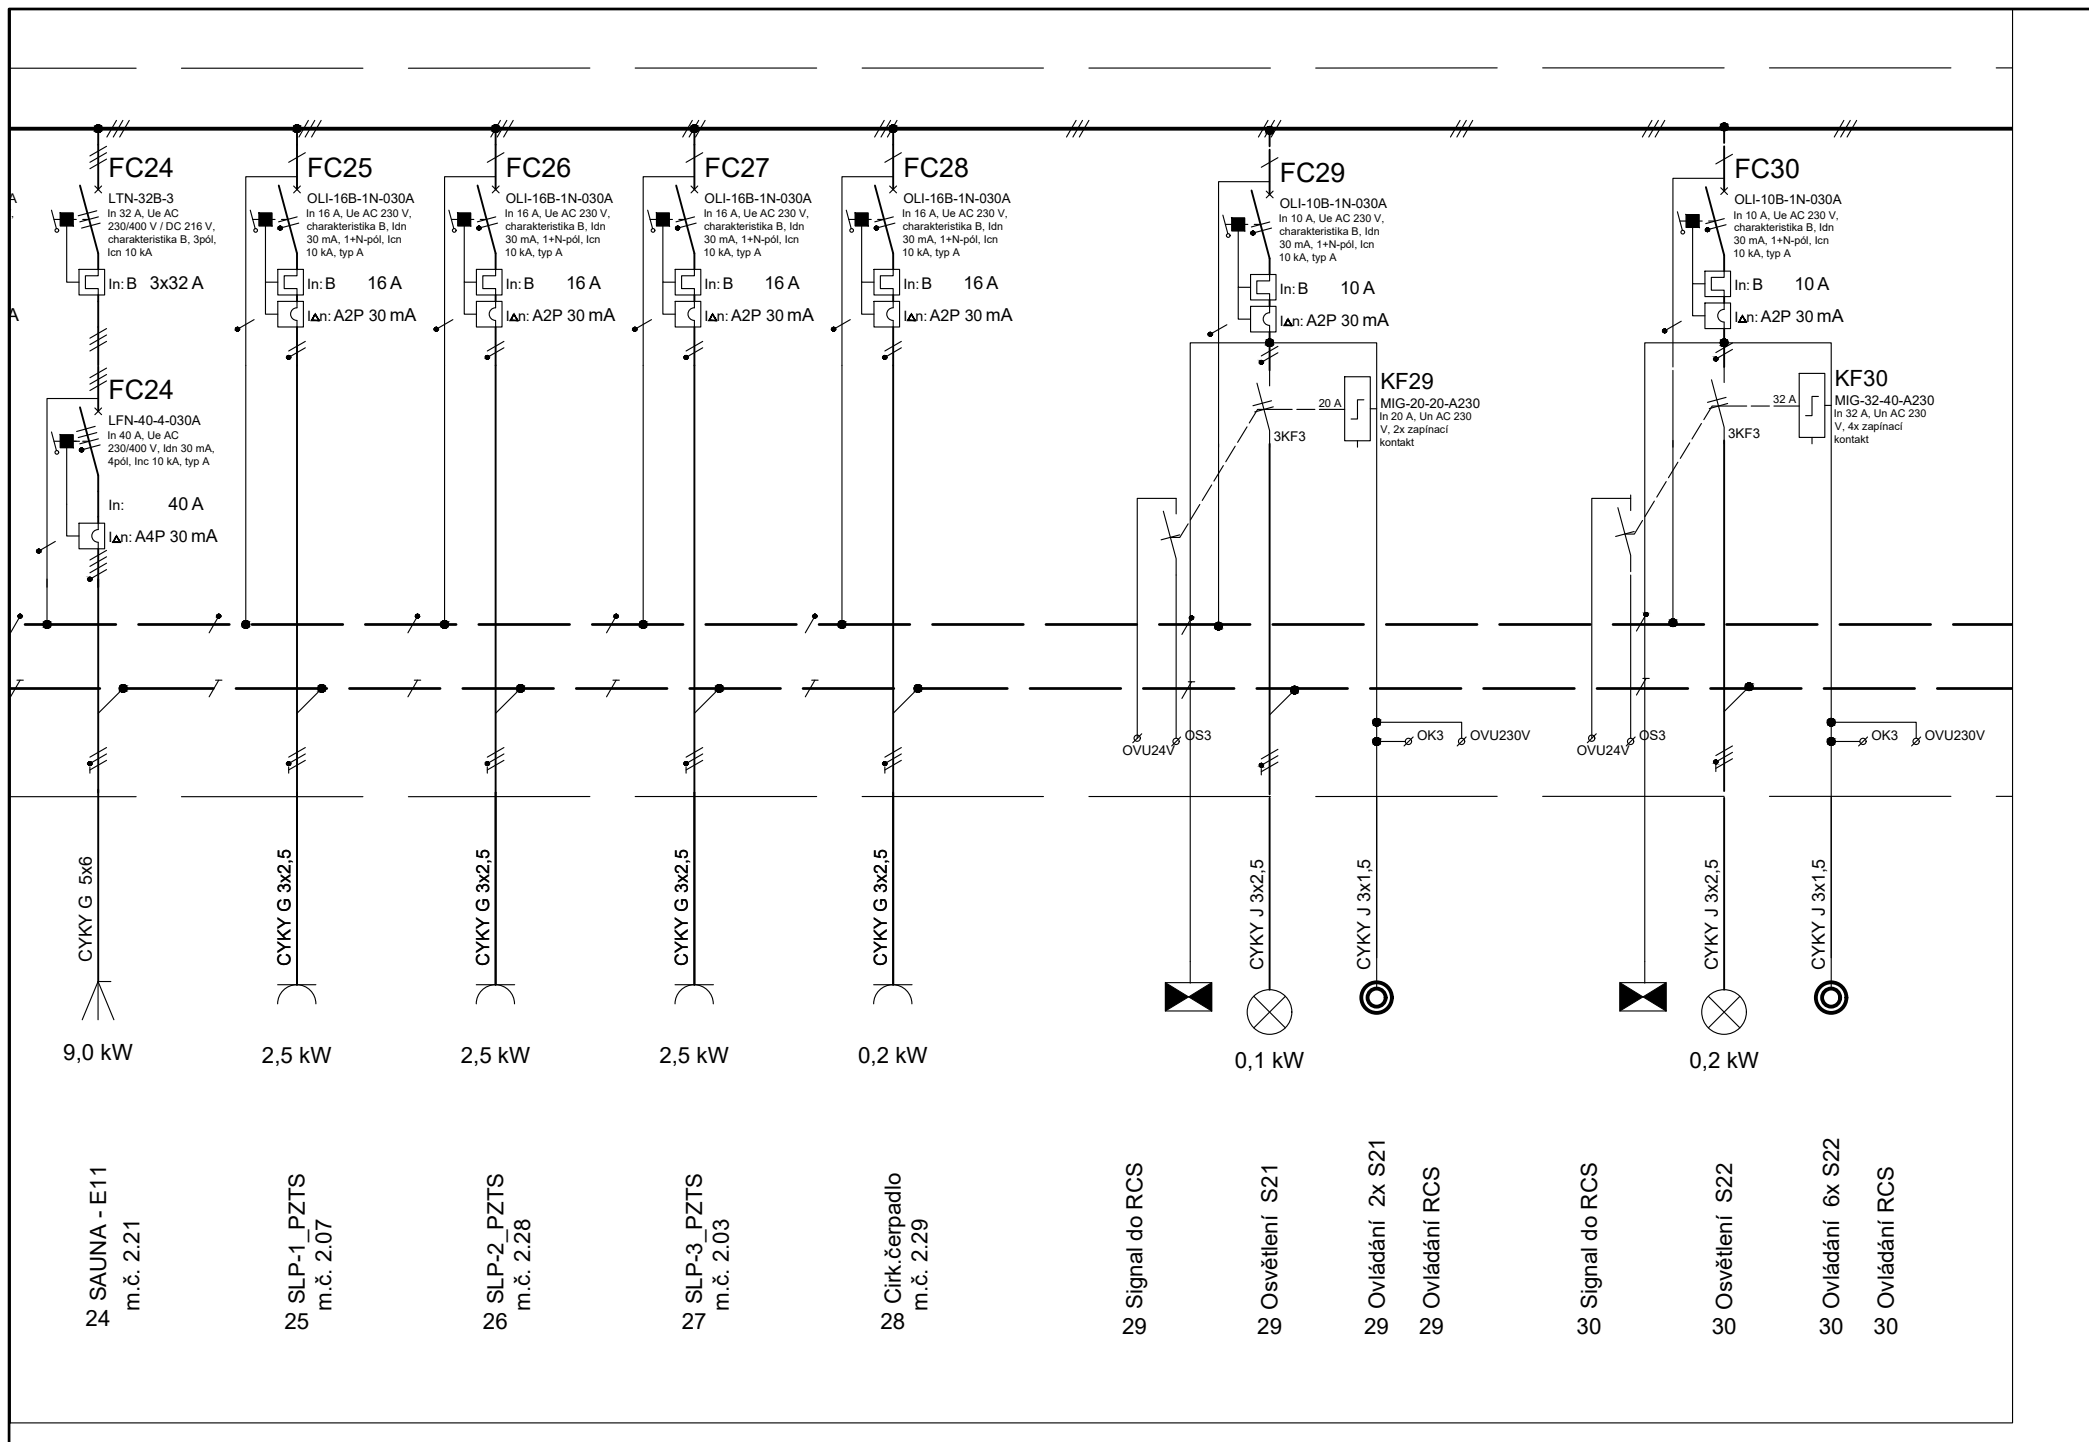

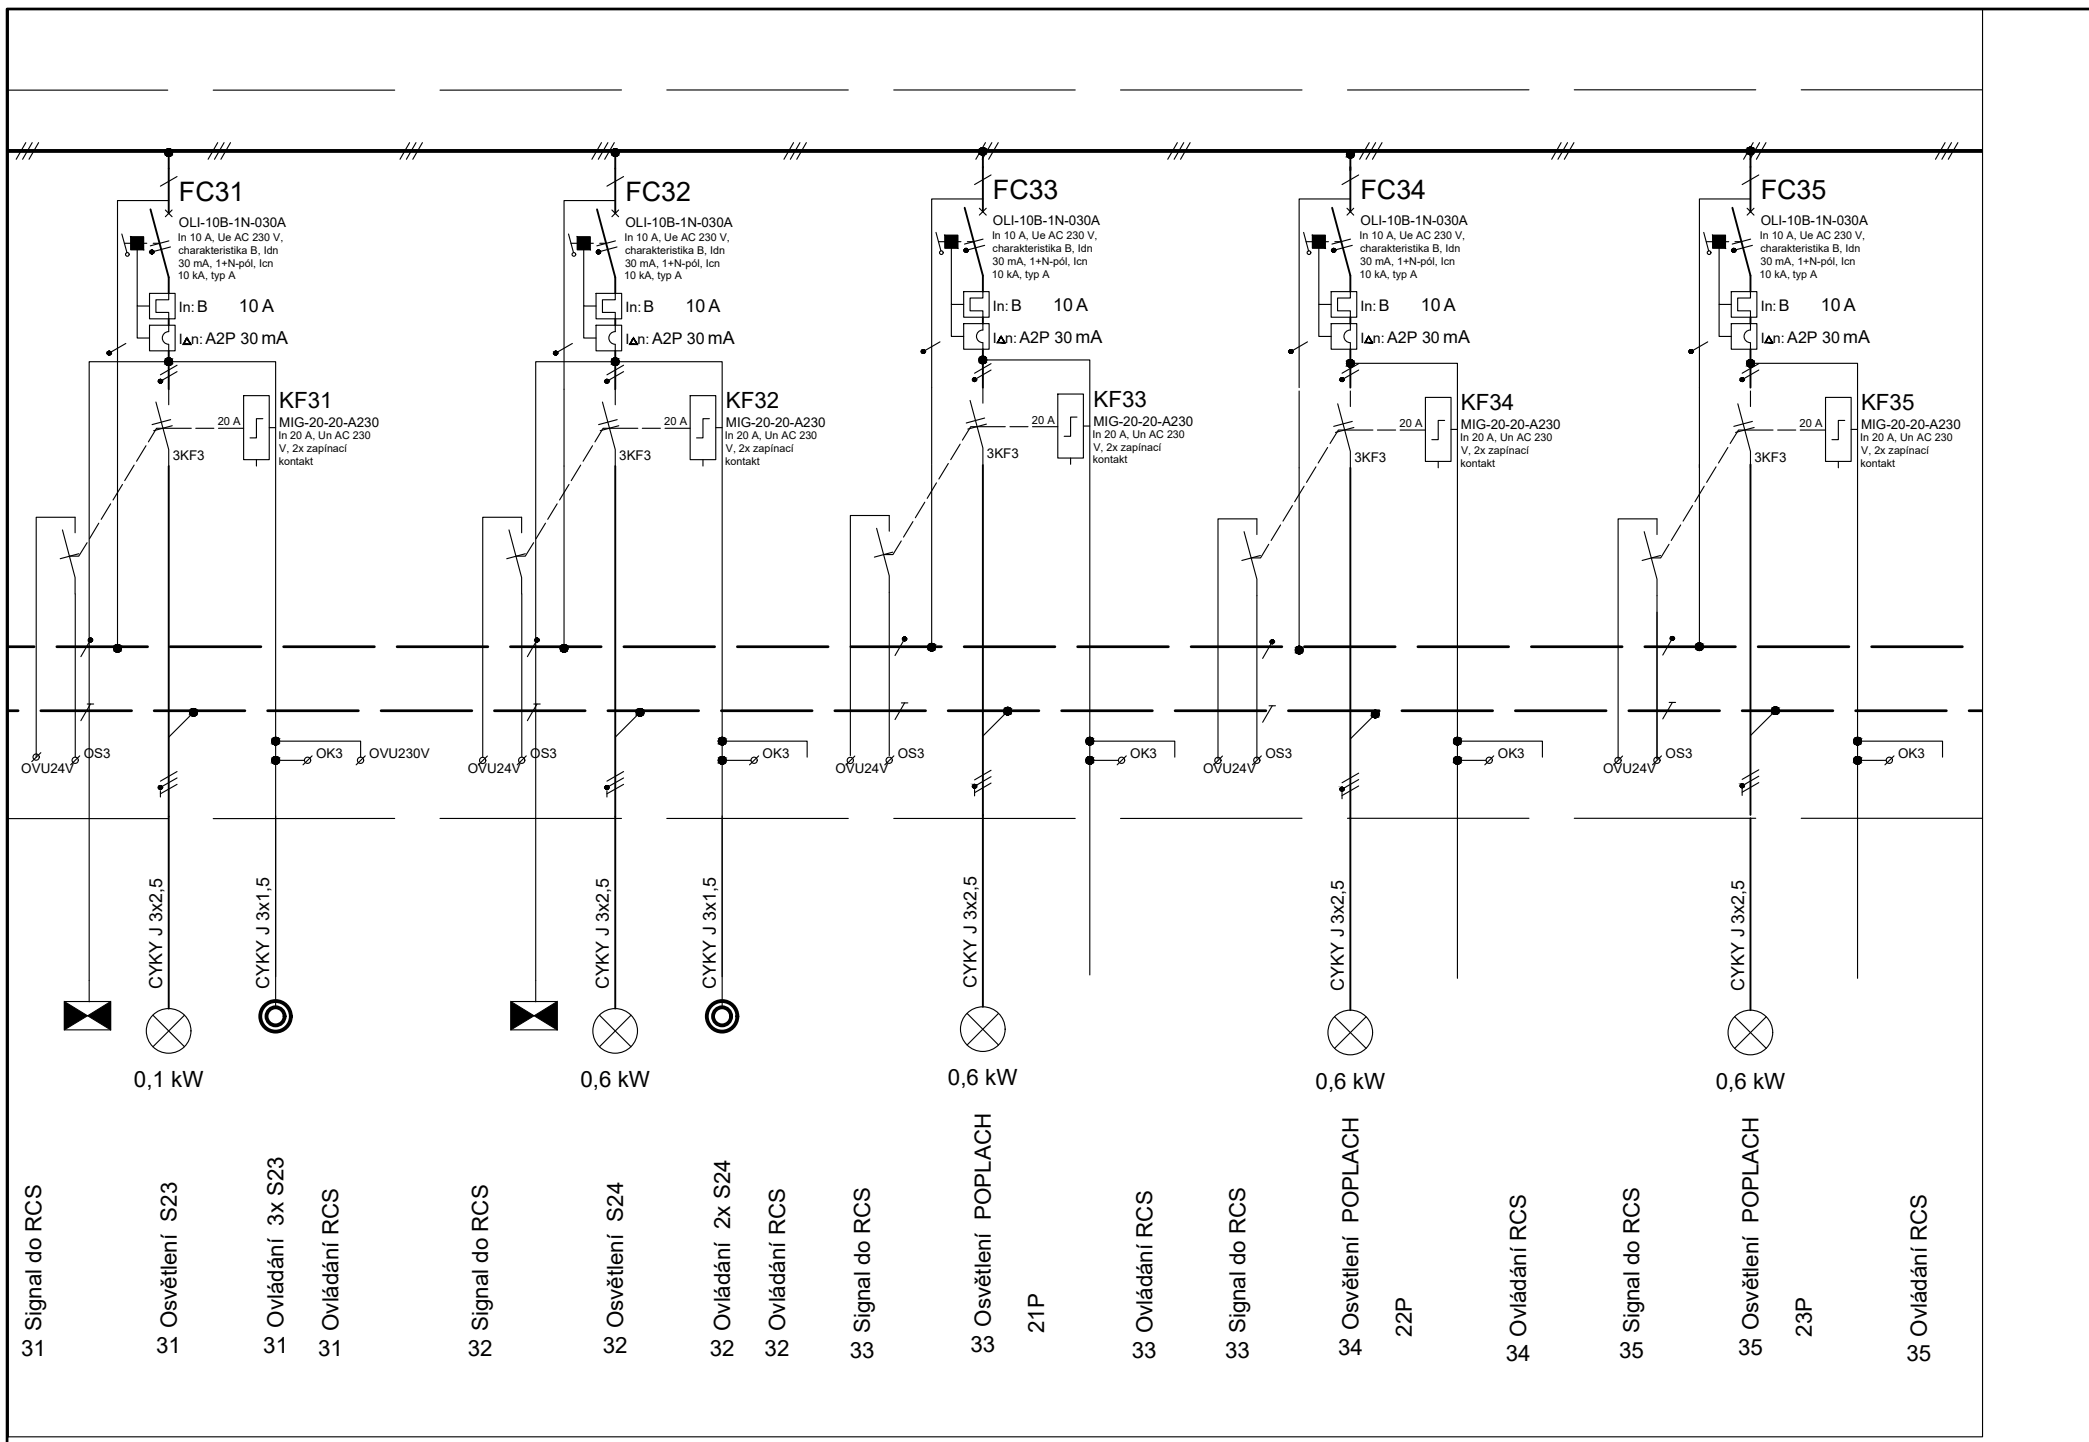

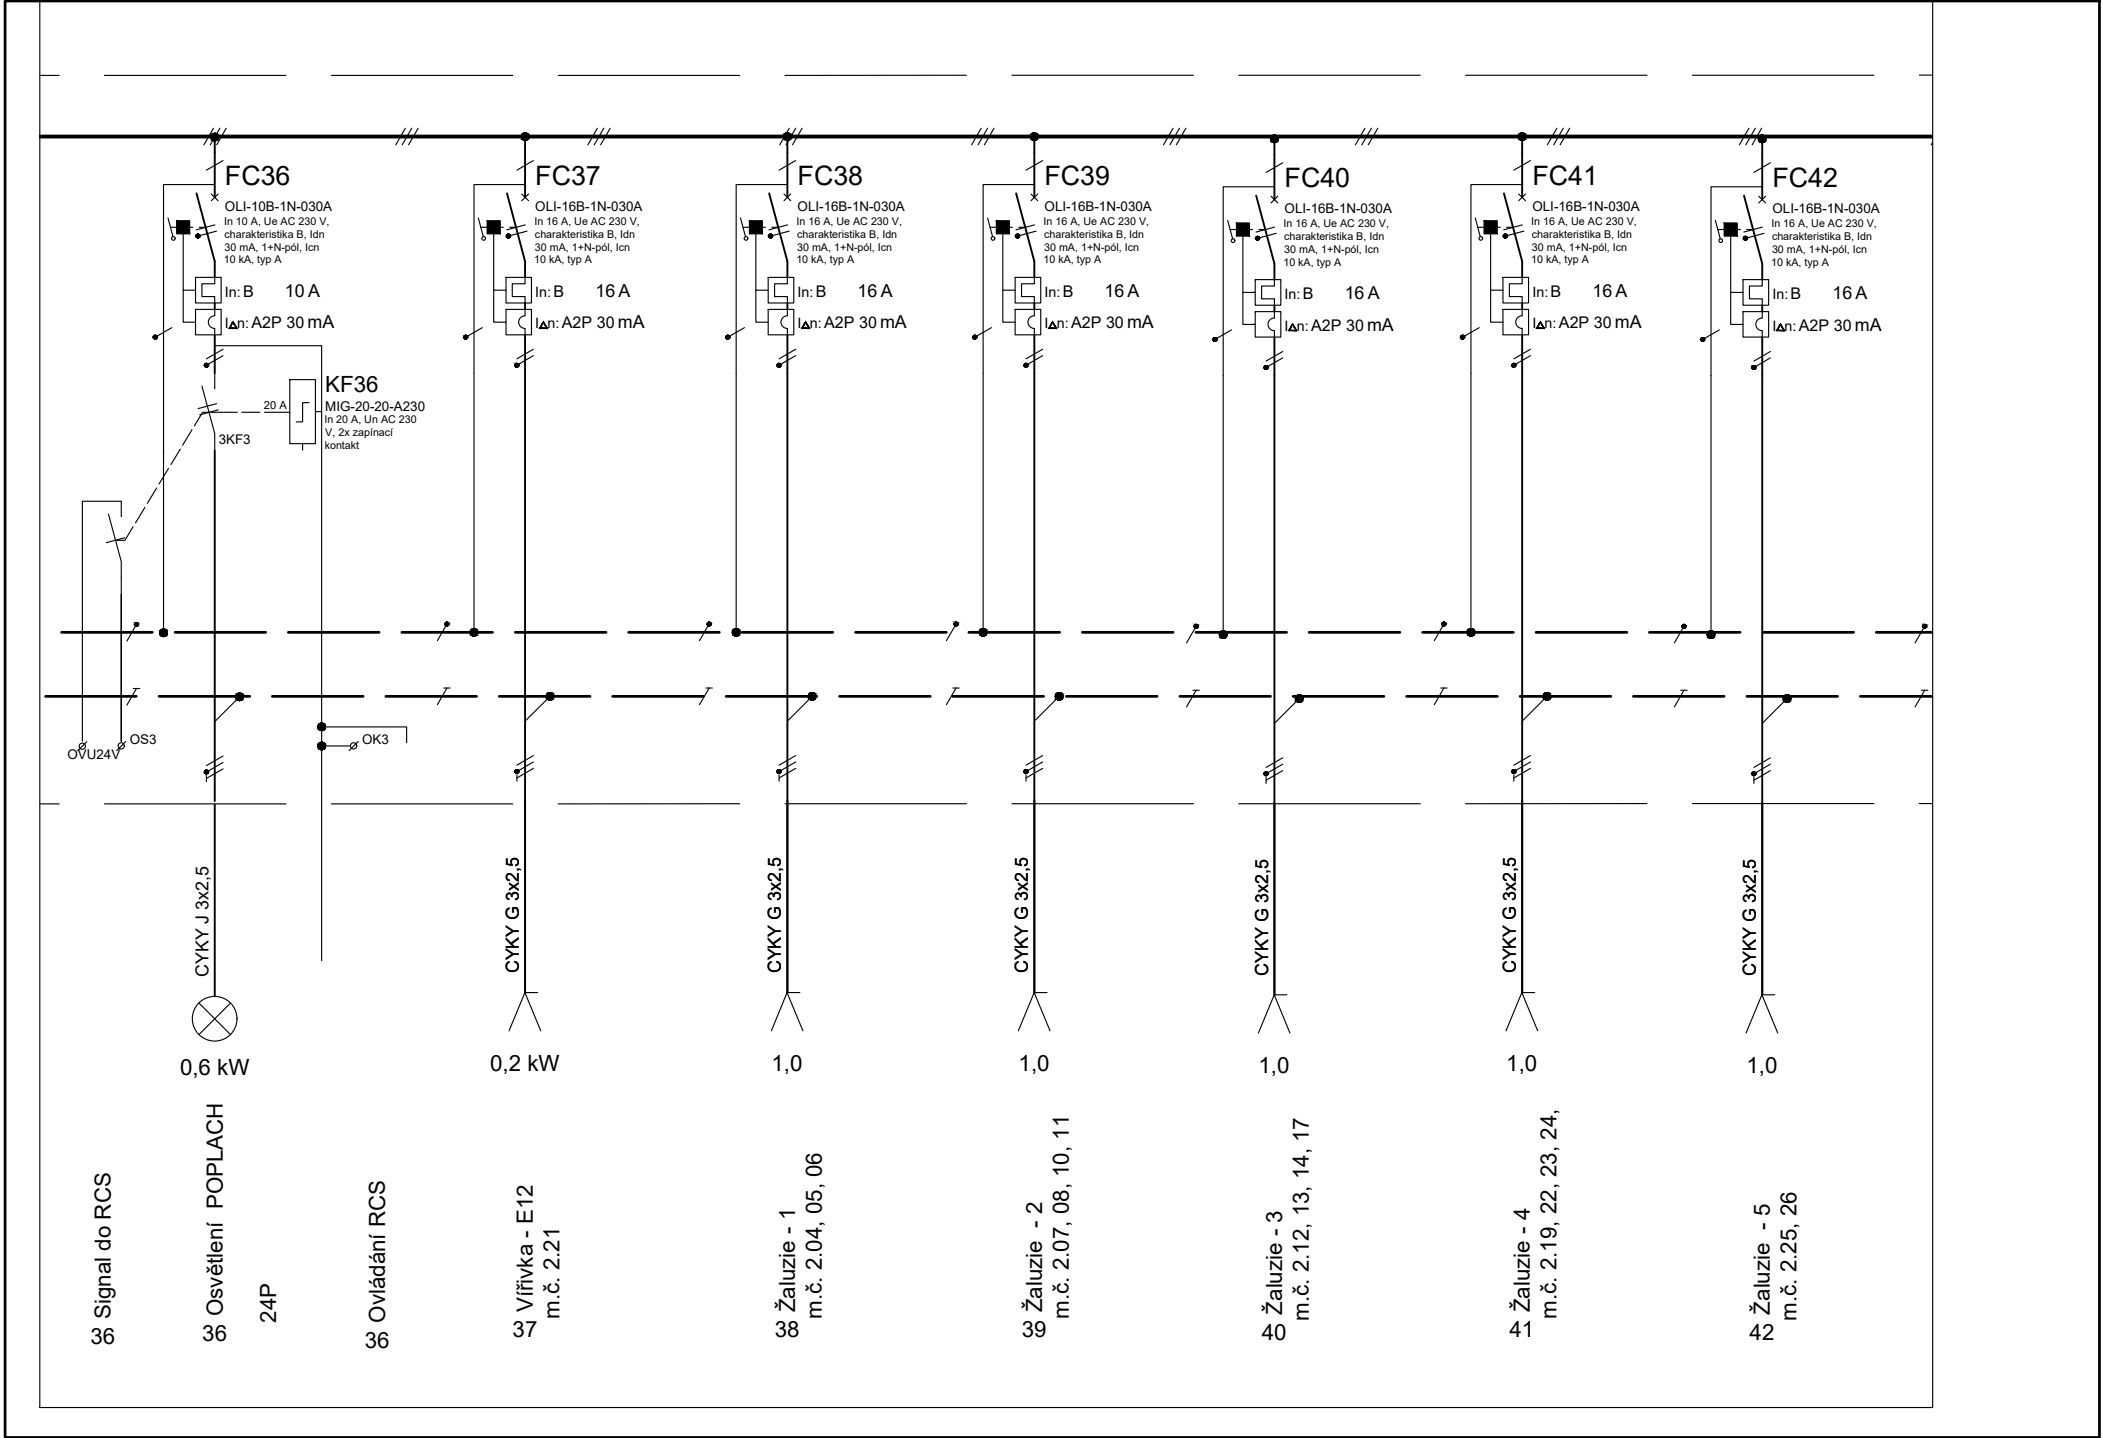

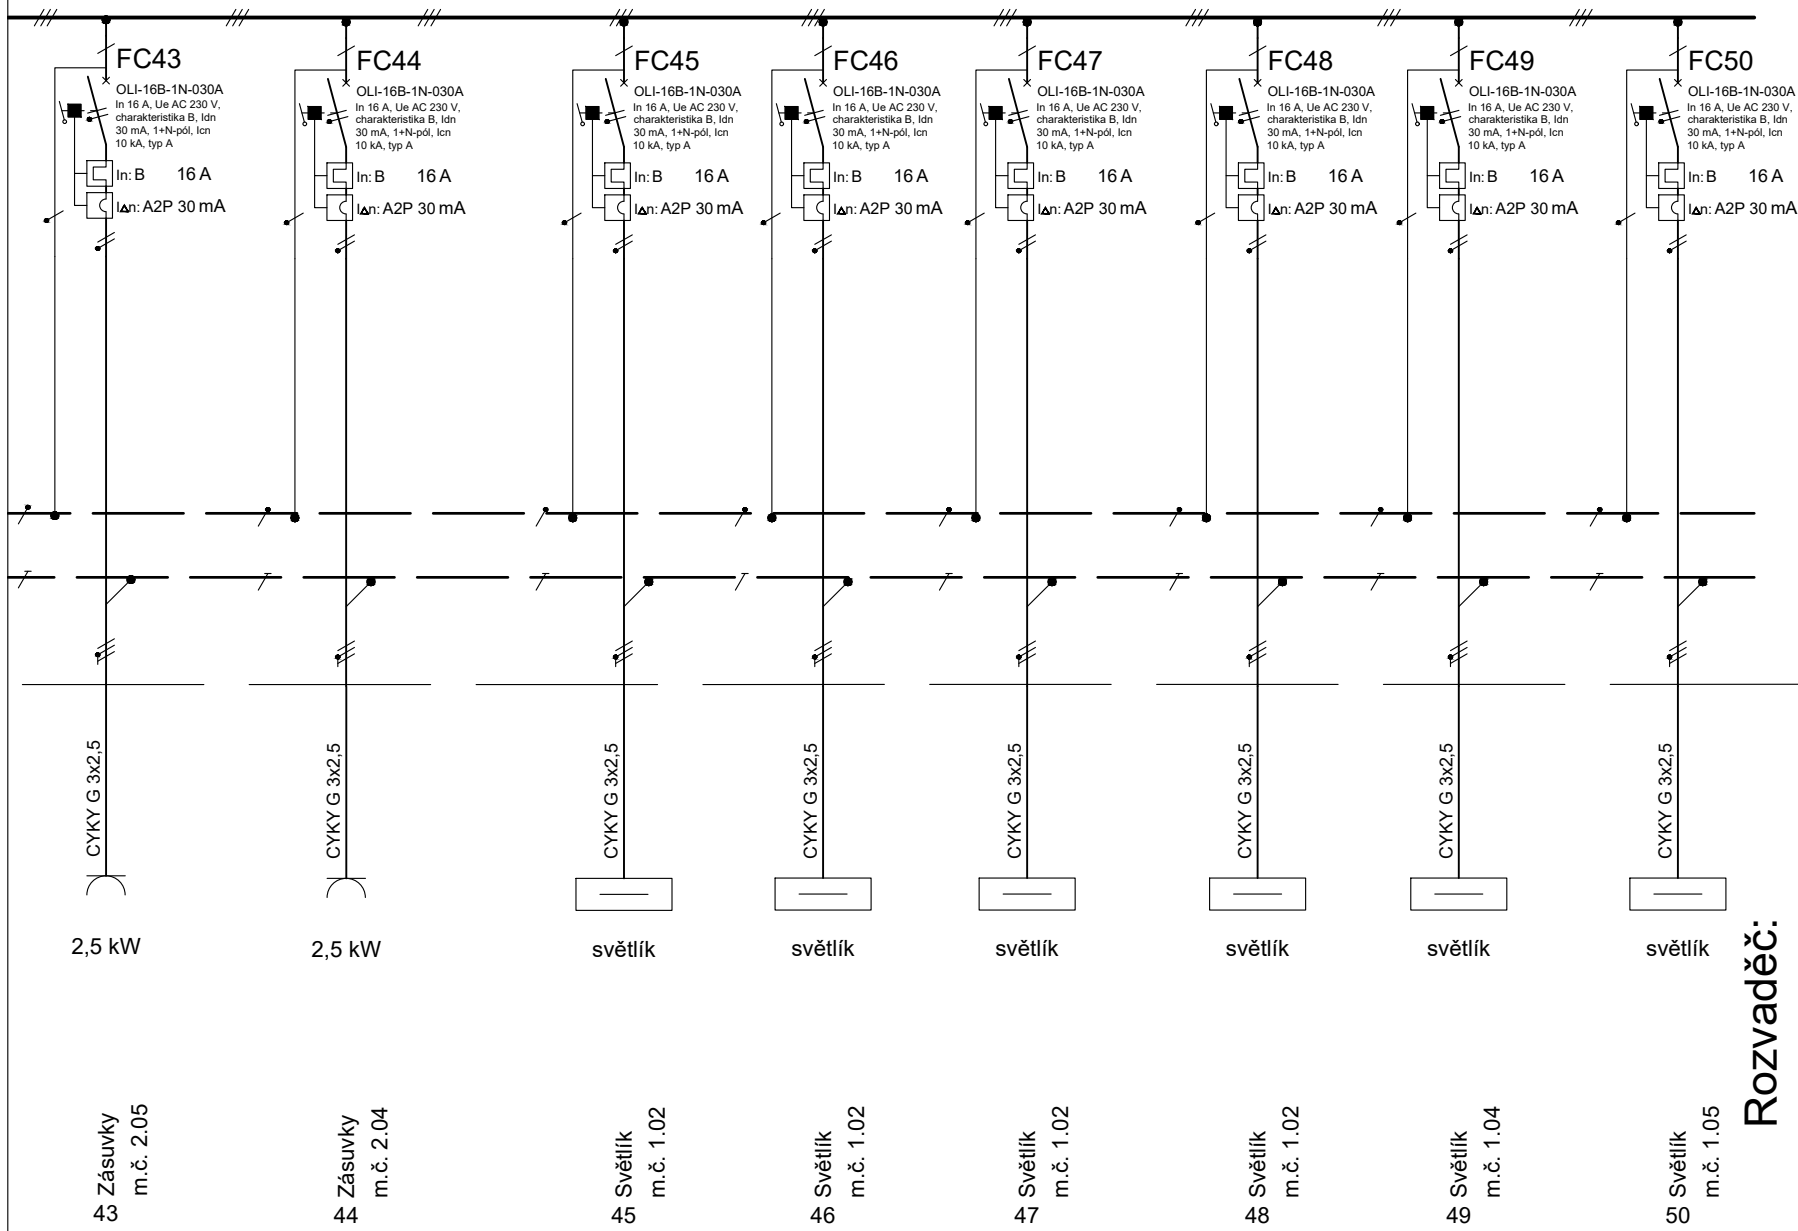

Rozvaděč:
DZ54-3511-EI30S

Výrobce skříně:XXX

Orientační rozměry v x š x h: 1750 x 714 x 147 mm