


1.NP


LEGENDA

— ŘEŠENO V RÁMCI PS INTEGROVANÉ TELEKOMUNIKAČNÍ ZAŘÍZENÍ

ŘEŠENO V RÁMCI JINÝCH PS SDĚLOVACÍCH ZAŘÍZENÍ

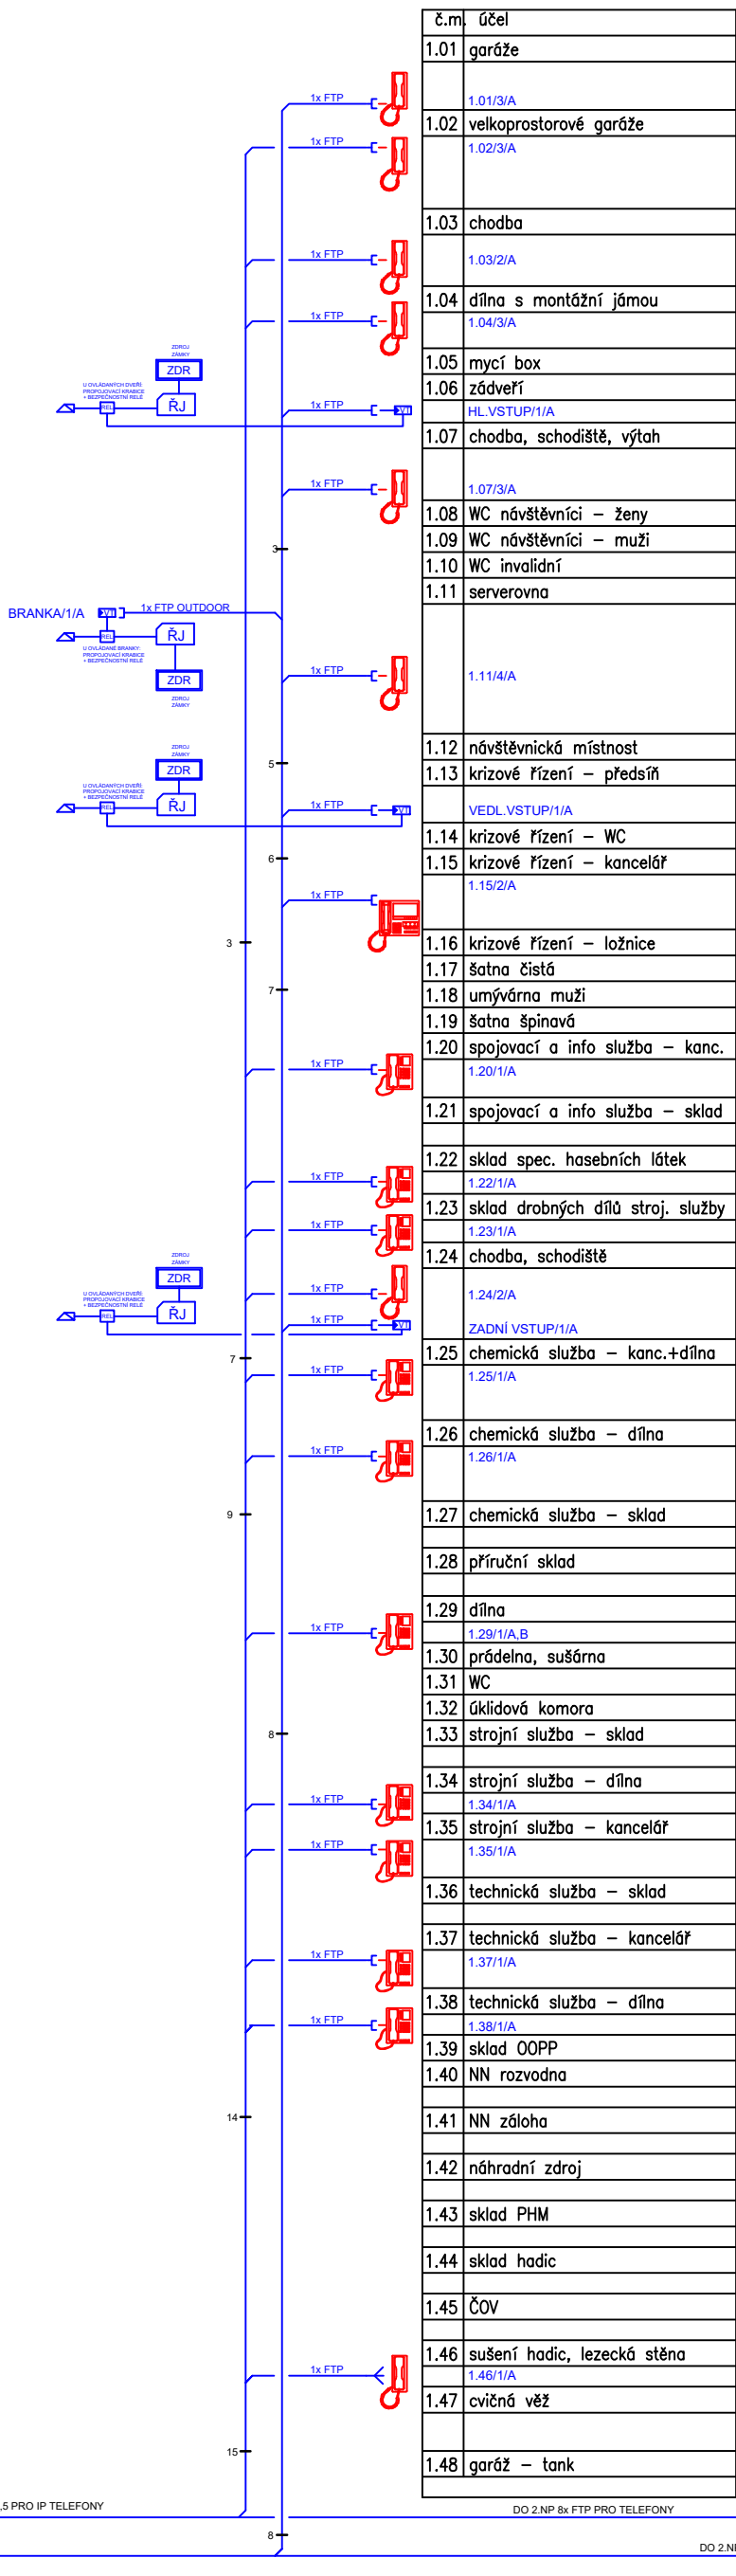

2.NP

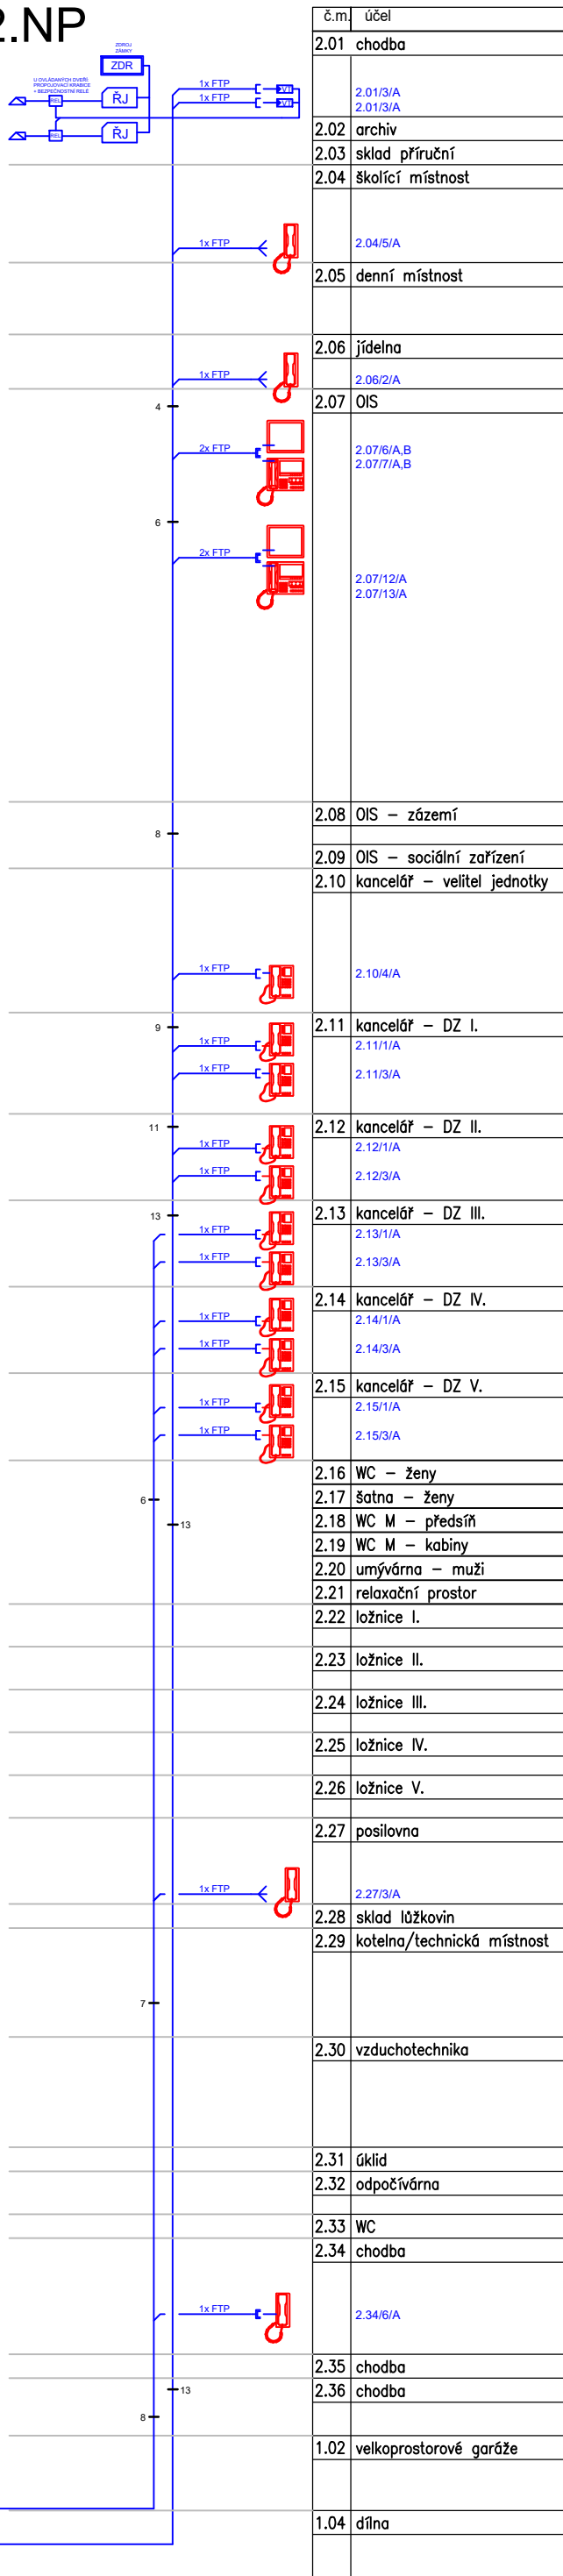

LEGENDA



STOLNÍ IP TELEFON S OBRAZOVKOU



IP DOTYKOVÝ TERMINÁL



STOLNÍ IP TELEFON S DISPLEJEM



NÁSTĚNNÝ IP TELEFON



DATOVÁ DVOJZÁSUVKA 2xRJ45, cat. 6



DATOVÝ VÝVOD 1xRJ45, cat. 6



DATOVÁ ZÁSUVKA 1xRJ45, cat. 6



ELEKTRICKÝ VRÁTNÝ IP - VIDEO

 <div>EVROPSKÁ UNIE Evropské strukturální a investiční fondy Operační program Doprava</div>		<div>Ministerstvo dopravy Státní fond dopravní infrastruktury</div> 	
Orientační schéma:		Razítko oprávněné osoby:	
<div>Podpis: _____ Datum: _____</div>			
Revize:	Datum:	Popis:	Kontroloval:
[000]	05/2022	Definitivní odevzdání dokumentace	Ing.arch. Luboš Sejkora
Stavebník/Investor:		Správa železnic, státní organizace	
Adresa:		Dlážděná 1003/7, 110 00 Praha 1	
Zástupce investora:		Stavební správa západ	
Adresa:		Sokolovská 1995/278, 190 00 Praha 9	
			
Zhotovitel stavby:		SUDOP PRAHA a.s.	
Adresa:		Olšanská 2643/1a, Žižkov, 130 80 Praha 3	
Kontakt:		T: +420 604 236 211 E: lubos.sejkora@lpsumcz.cz	
			
Zhotovitel objektu:		SUDOP PRAHA a.s.	
Adresa:		Olšanská 2643/1a, Žižkov, 130 80 Praha 3	
Kontakt:		T: +420 724 756 075 E: cabalova@czplan.cz	
			
Hlavní projektant (HIP):		Specialista:	Odpovědný projektant:
Ing.arch. Luboš Sejkora	Ing. et. Ing. arch. Zuzana Čabalová	Ing. et. Ing. arch. Zuzana Čabalová	Ing. Vladimír Koutník
Název stavby/akce:		Označení (S-kód):	
Areál HZS Cheb Vrázova ulice, k.ú. Cheb parc.č. 1393/12, 1399/17, 1404/4		S631900075	
		Označení zhotovitele: 20360200	
Název části:	Jiná sdělovací zařízení	Označení části: D.1.2.3	
Název objektu:	Integrované telekomunikační zařízení	Označení objektu/komplexu: PS 09-02-31	
Název přílohy:	Blokové schéma	Číslo přílohy: 2. 004	
Název dílčí části přílohy:	Paré:		
Kraj:	Katastrální území:	TUDU:	
Karlovarský	Cheb [620919]		
Stupeň dokumentace:	Datum zpracování:	Formáty:	Měřítko:
PDPS	28.02.2023	6 x A4	-
5-kód: _____ Stupeň dokumentace: Část: _____ Objekt: _____ Podoba: _____ Příloha: _____ Revize: _____ (Prostor pro další informace)			