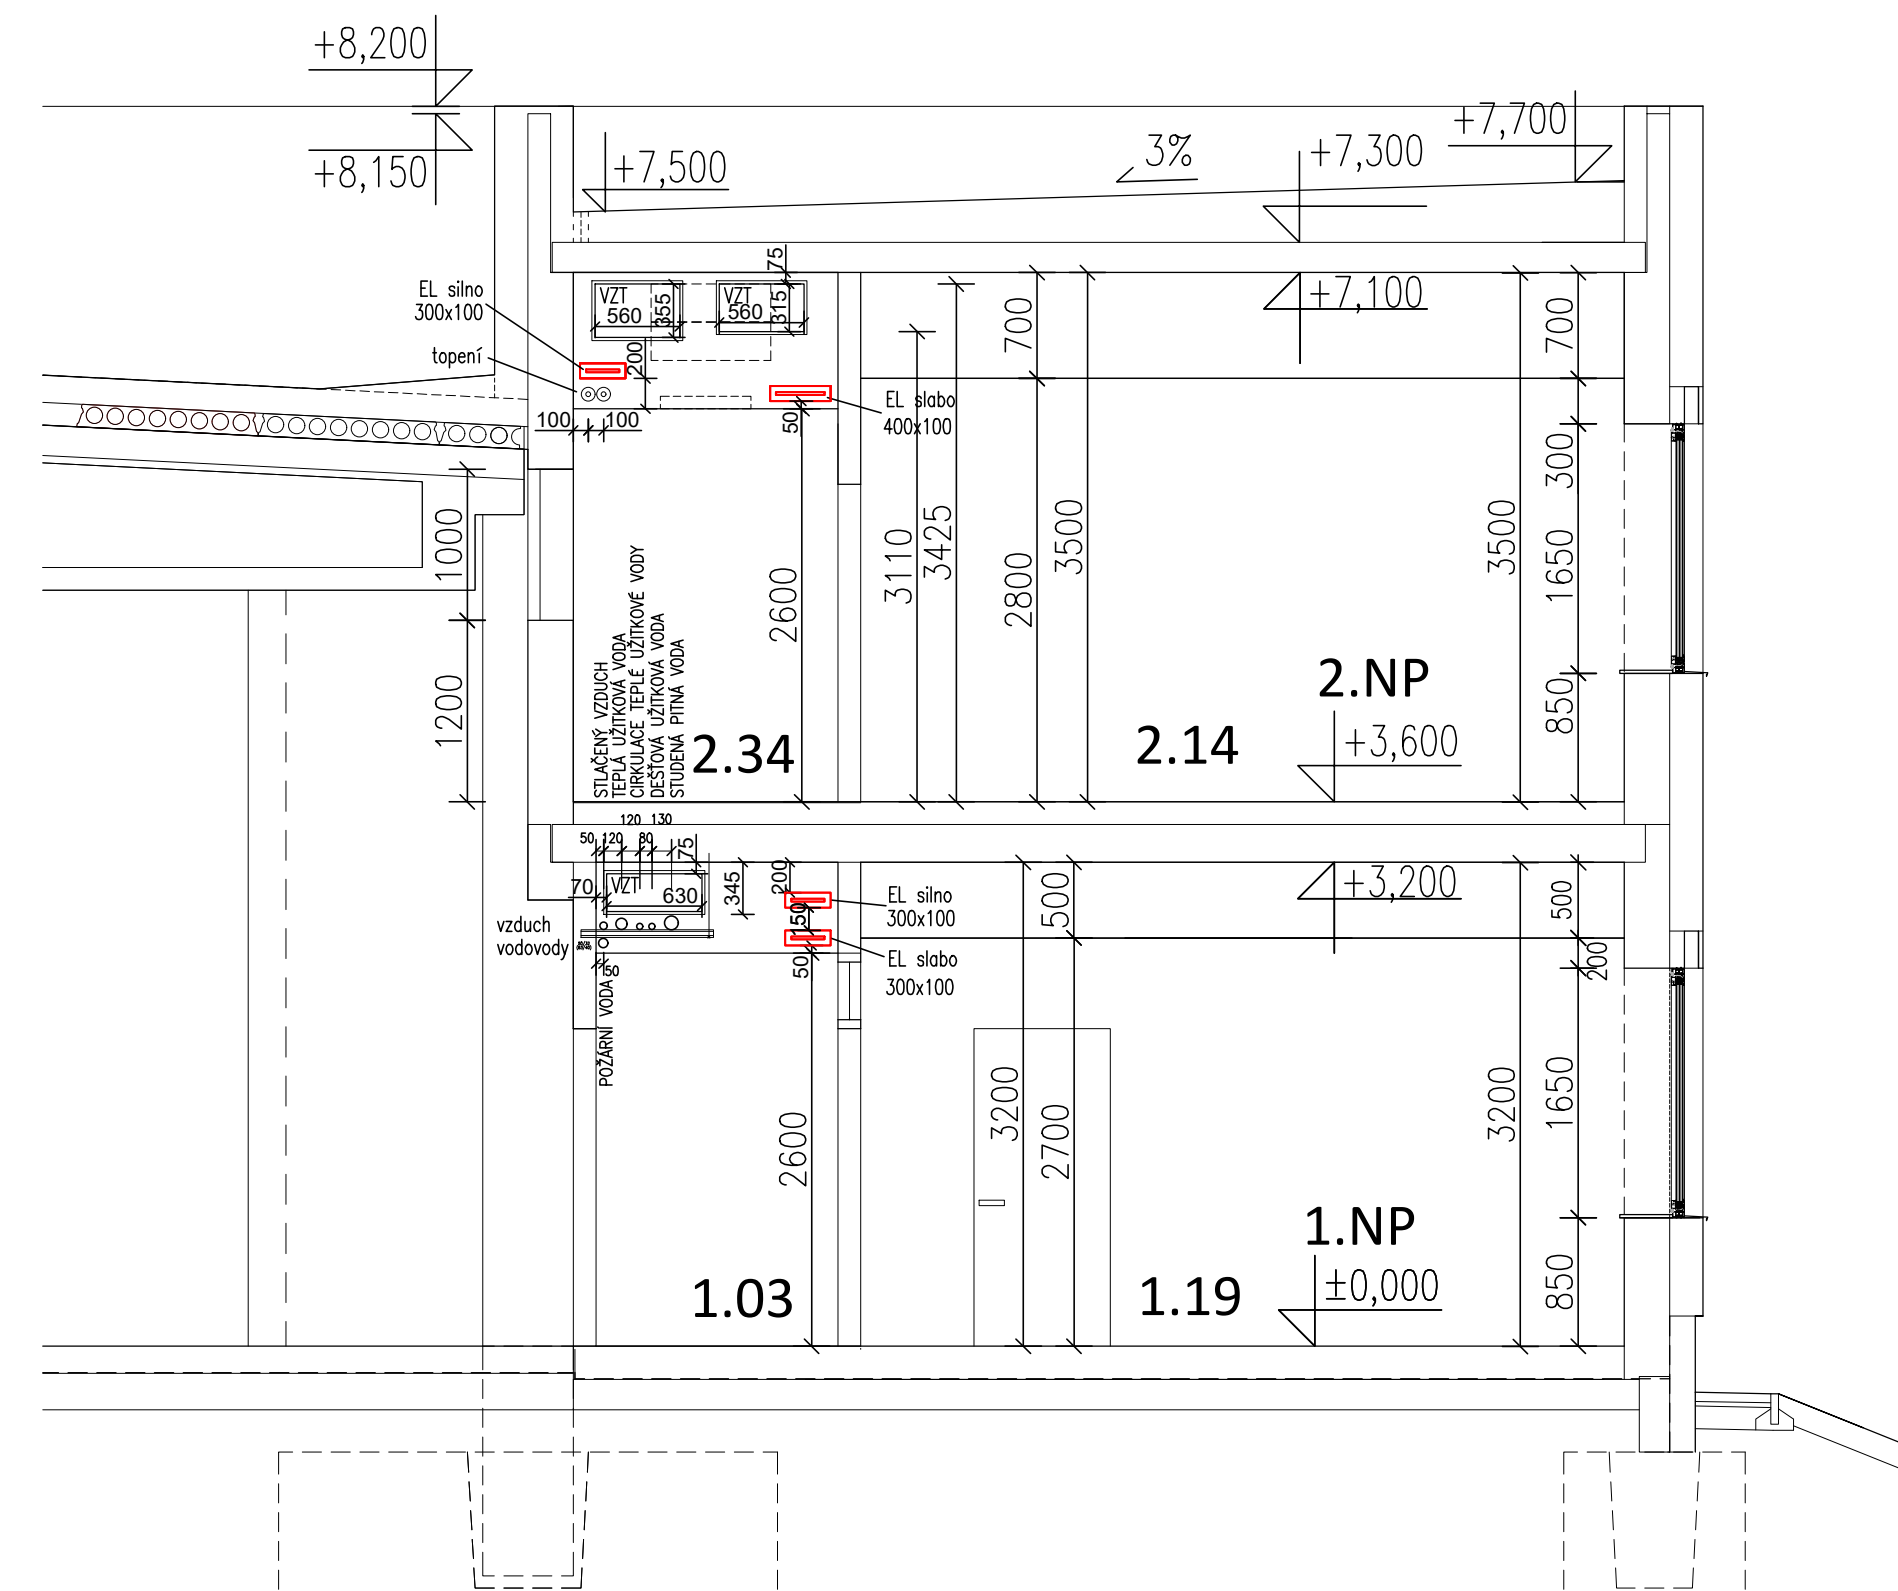

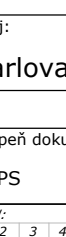


LEŽENÍ MÍSTNOSTI		
číslo	účet	plocha m ²
2.01	chodba	30,1
2.02	archiv	13,8
2.03	sklad příruční	14,0
2.04	školící místnost	67,0
2.05	deníí místnost	68,8
2.06	predšín	56,8
2.07	OIS	36,3
2.08	OIS – zázemí	16,3
2.09a	OIS – sociální zařízení, předs.	3,5
2.09b	OIS – sociální zařízení, kabina	2,5
2.10	kancelář – velitel jednotky	20,5
2.11	kancelář – OZ I.	17,9
2.12	kancelář – OZ II.	17,9
2.13	kancelář – OZ III.	17,9
2.14	kancelář – OZ IV.	17,9
2.15	kancelář – OZ V.	17,9
2.16a	WC – ženy, předšín	4,5
2.16b	WC – ženy, kabina	1,6
2.17	šatna – ženy	10,0
2.18	WC M – předšín	6,0
2.19	WC M – kabiny	10,0
2.20	úprava – muži	10,0
2.20a	úprava – muž, kabina WC	3,1
2.21	relaxační prostor	18,4
2.21a	relaxační prostor – termokomora-přívaz	4,2
2.21b	relaxační prostor – předšín	2,2
2.21c	relaxační prostor – kabina WC	1,2
2.22	ložnice I.	17,9
2.23	ložnice II.	17,9
2.24	ložnice III.	17,9
2.25	ložnice V.	17,9
2.26	ložnice VI.	17,9
2.27	posilovna	123,5
2.28	skl. lázeň	6,9
2.29	šatna/technická místnost	23,8
2.30	vzduchotechnika	42,8
2.31	úklid	7,0
2.32	odpočívárna	16,4
2.33a	WC posilovna – předšín	3,8
2.33b	WC posilovna – kabina	2,8
2.34	chodba	67,1
2.35	chodba	20,9
2.36	chodba	17,8
2.37	schodiště	11,3
2.38	schodiště	6,1
	otevřená lodie	11,0
	přístupový koridor	51,4
	zelená střecha	49,0



Veškeré rozměry je nutné na stavbě ověřit dle skutečného provedení.
Stavba bude probíhat za pravidelného dozoru projektanta.
V případě nejistoty, nebo pokud budou zjištěny odchylky skutečnosti od PD, budou práce zastaveny a ihned uvědomen projektant, který navrhne další postup prací.

$\pm 0,000 = 450,000 \text{ Bpv}$

 EVROPSKÁ UNIE Evropský strukturální a investiční fond Operační program Doprava		Ministerstvo dopravy Státní fond dopravní infrastruktury 																																							
Orientační schéma:		Realizace oprávněnou osobou:																																							
		Podpis: _____ Datum: _____																																							
Revizní:	Datum:	Popis:	Kontroloval:																																						
[000]		[Definivní odevzdání dokumentace]	Ing. arch. Luboš Sejkora																																						
Stavební/Investor:		Správa železnic, státní organizace Adresa: Dlážděná 1003/7, 110 00 Praha 1																																							
Zastupuje investora:		Stavební správa západ Adresa: Sokolovská 1995/278, 190 00 Praha 9																																							
Zhotovitel stavby:		SUDOP PRAHA a.s. Orlanská 2643/1a, Žižkov, 130 80 Praha 3 Adresa: T: +420 604 236 211 Kontakt: E: lubos.sejkora@ipsumcz.cz																																							
Zhotovitel objektu:		SUDOP PRAHA a.s. Orlanská 2643/1a, Žižkov, 130 80 Praha 3 Adresa: T: +420 604 236 211 Kontakt: E: lubos.sejkora@ipsumcz.cz																																							
Hlavní projektant (HPP):		Speciálita:	Zároveň: Ing. arch. Štěpánka Nestlerová																																						
Ing. arch. Luboš Sejkora		Odpovědný projektant: Ing. arch. Martin Horáček	Ing. arch. Luboš Sejkora																																						
Název stavby/jakce:		Omezení (S-040): S6319000075 Omezení zhotovitelé: 20360200 Označení části: D.2.2.1.01 Označení objektu/komplexu: SO 09-72-01.01 Číslo přílohy: 2. 026 Paně:																																							
Areál HZS Cheb Vrázova ulice, k.ú. Cheb parc.č. 1393/12, 1399/17, 1404/4	
Název části:	Pozemní objekty budov	
Název objektu:	Hlavní objekt - Architektonicko-stavební řešení	
Název přílohy:	Koordinátní výkres	
Název dílů části přílohy:	Přidávky 2.NP	
Kraj:	Katastrální území:	TUDU:																																							
Karlovarský	Cheb [620919]	
Stupeň dokumentace:	Datum zpracování:	Formáty:	Měřítko:																																						
PDPS	28. 02. 2023	12 x A4	1:100																																						
Přide:	2	3	4	
Prostředím dle informací	