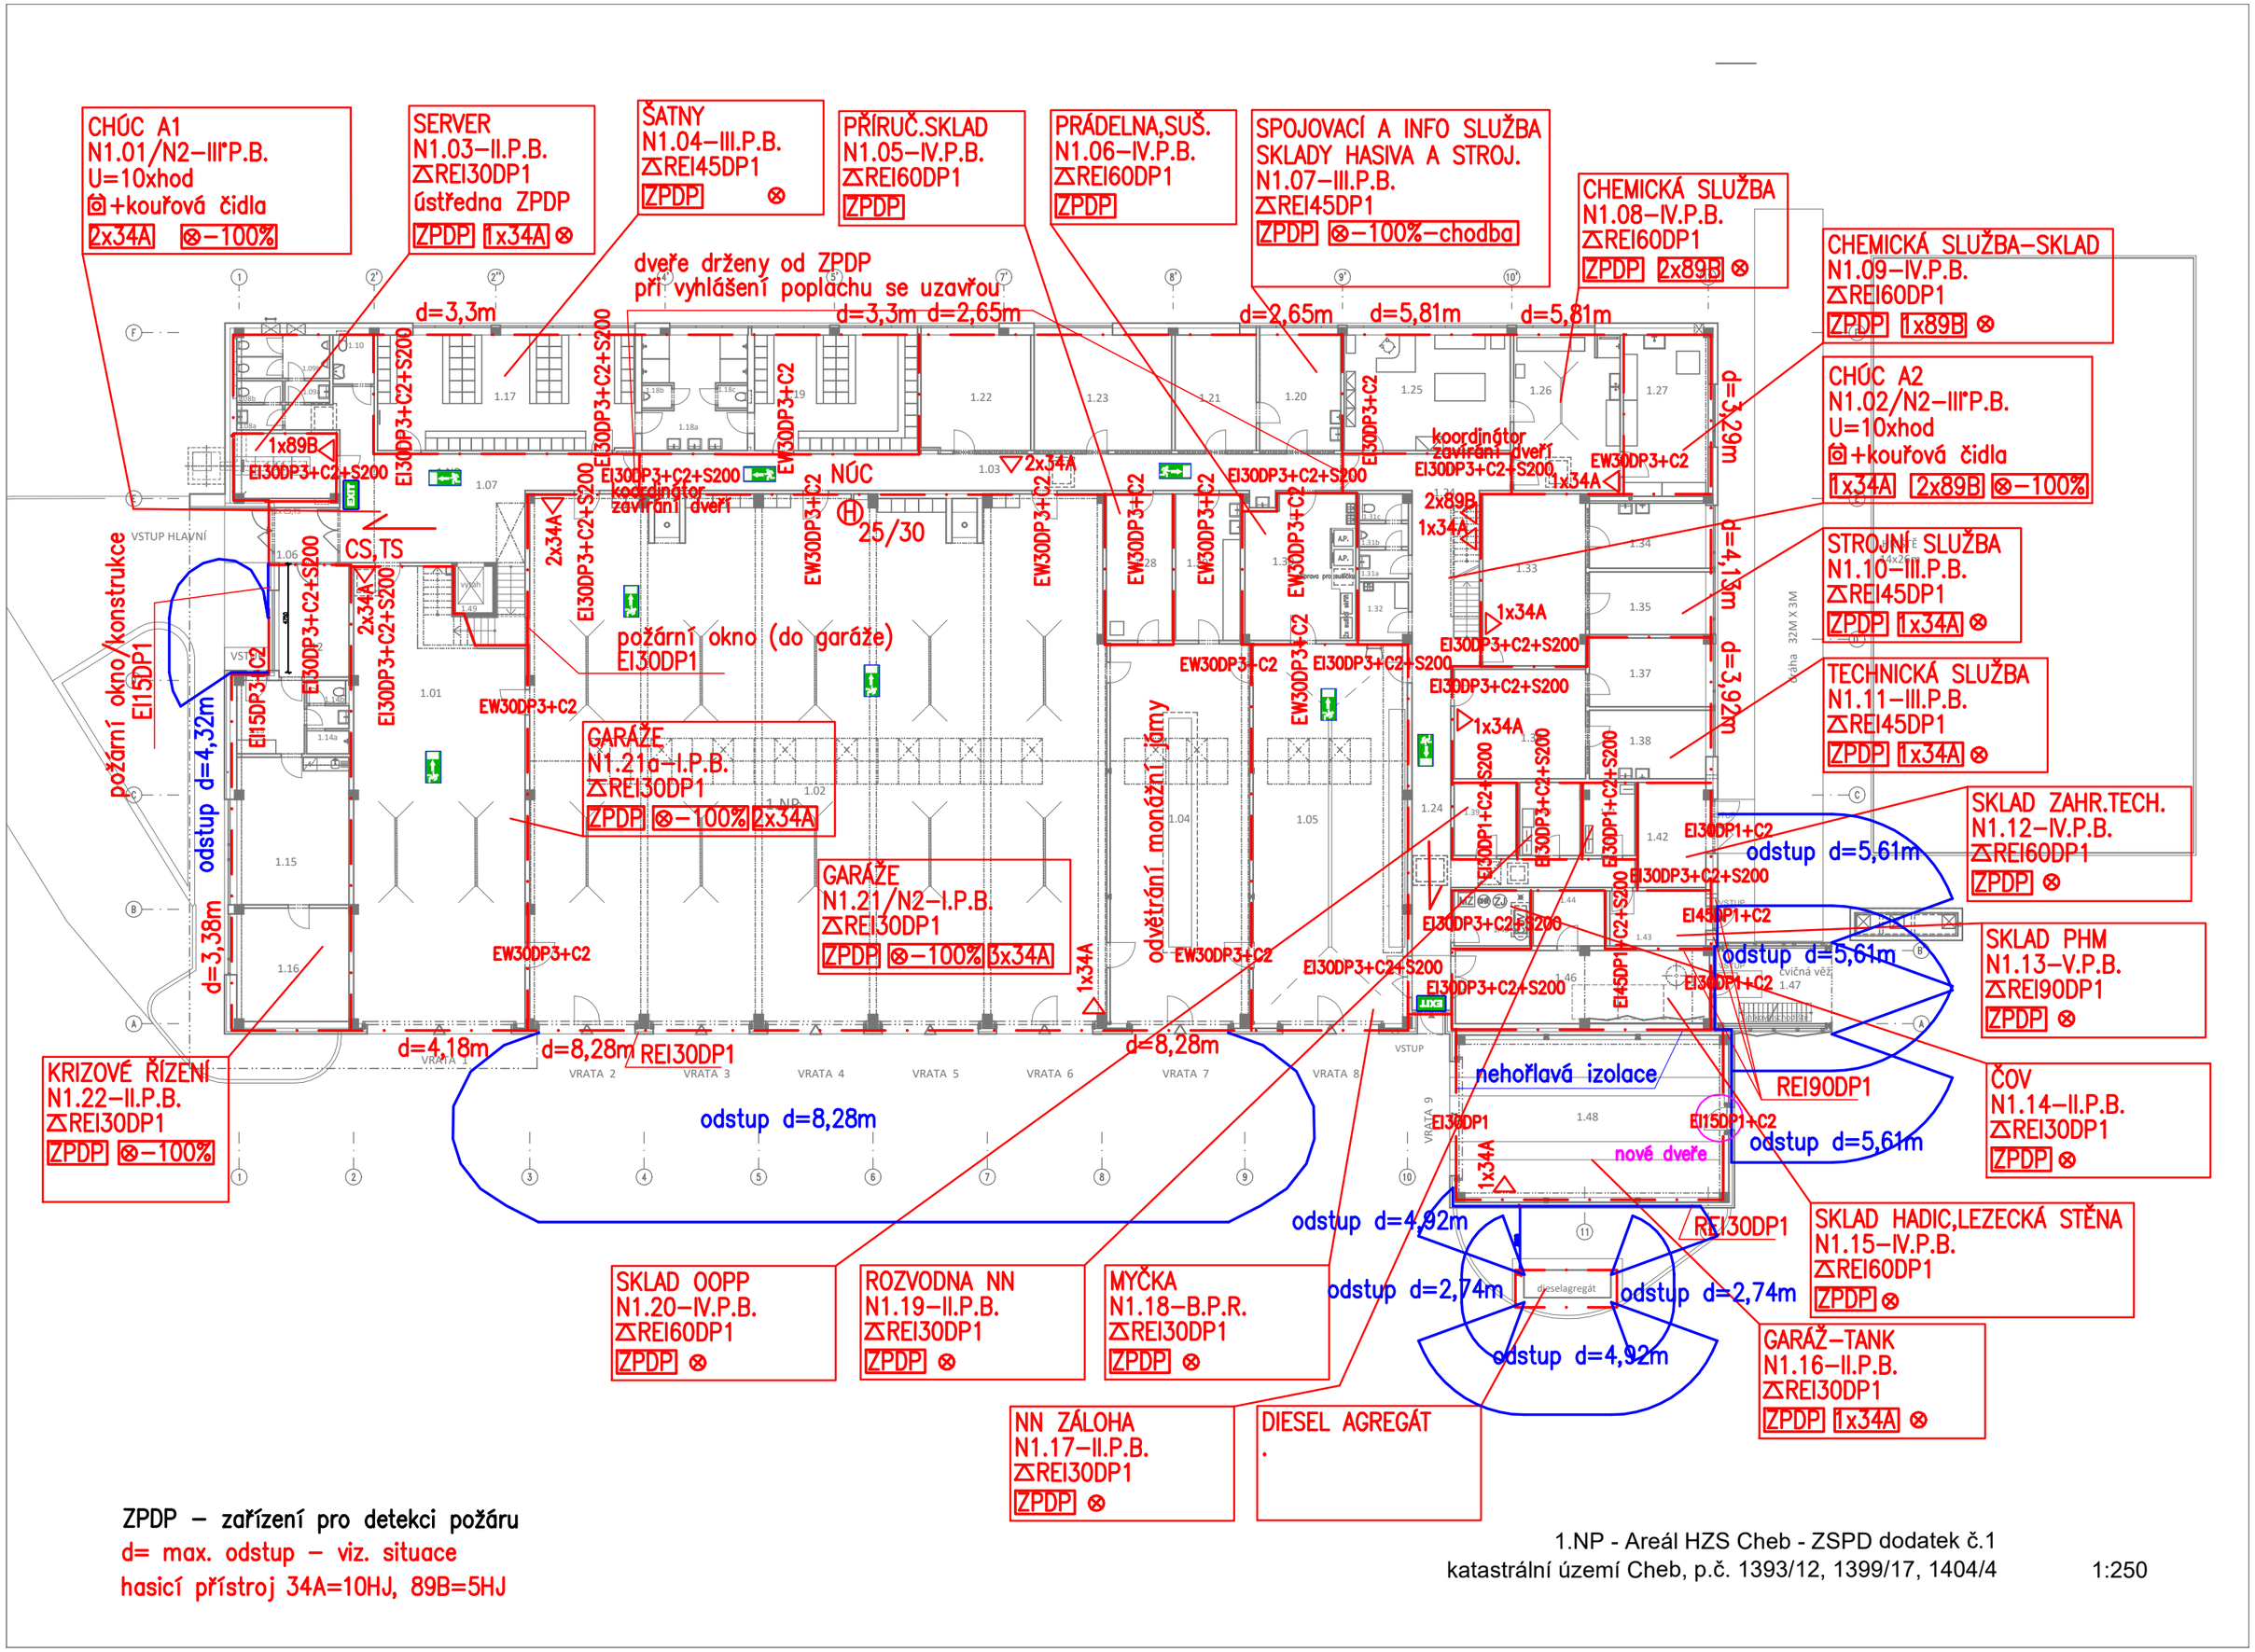
CHÚC A1
N1.01/N2–III.P.B.
U=10xhod
+kouřová čidla
2x34A ⊗–100%
SERVER
N1.03–II.P.B.
REI30DP1
ústředna ZPDP
ZPDP 1x34A ⊗
ŠATNY
N1.04–III.P.B.
REI45DP1
ZPDP ⊗
PŘÍRUČ.SKLAD
N1.05–IV.P.B.
REI60DP1
ZPDP
PRÁDELNA,SUŠ.
N1.06–IV.P.B.
REI60DP1
ZPDP
SPOJOVACÍ A INFO SLUŽBA
SKLADY HASIVA A STROJ.
N1.07–III.P.B.
REI45DP1
ZPDP ⊗–100%–chodba
CHEMICKÁ SLUŽBA
N1.08–IV.P.B.
REI60DP1
ZPDP 2x89B ⊗
CHEMICKÁ SLUŽBA–SKLAD
N1.09–IV.P.B.
REI60DP1
ZPDP 1x89B ⊗
CHÚC A2
N1.02/N2–III.P.B.
U=10xhod
+kouřová čidla
1x34A 2x89B ⊗–100%
STROJNÍ SLUŽBA
N1.10–III.P.B.
REI45DP1
ZPDP 1x34A ⊗
TECHNICKÁ SLUŽBA
N1.11–III.P.B.
REI45DP1
ZPDP 1x34A ⊗
SKLAD ZAHR.TECH.
N1.12–IV.P.B.
REI60DP1
ZPDP ⊗
SKLAD PHM
N1.13–V.P.B.
REI90DP1
ZPDP ⊗
ČOV
N1.14–II.P.B.
REI30DP1
ZPDP ⊗
SKLAD HADIC,LEZECKÁ STĚNA
N1.15–IV.P.B.
REI60DP1
ZPDP ⊗
GARÁŽ–TANK
N1.16–II.P.B.
REI30DP1
ZPDP 1x34A ⊗
KRIZOVÉ ŘÍZENÍ
N1.22–II.P.B.
REI30DP1
ZPDP ⊗–100%
SKLAD OOPP
N1.20–IV.P.B.
REI60DP1
ZPDP ⊗
ROZVODNA NN
N1.19–II.P.B.
REI30DP1
ZPDP ⊗
MYČKA
N1.18–B.P.R.
REI30DP1
ZPDP ⊗
NN ZÁLOHA
N1.17–II.P.B.
REI30DP1
ZPDP ⊗
DIESEL AGREGÁT
.
GARÁŽE
N1.21a–I.P.B.
REI30DP1
ZPDP ⊗–100% 2x34A
GARÁŽE
N1.21/N2–I.P.B.
REI30DP1
ZPDP ⊗–100% 3x34A
dveře drženy od ZPDP
při vyhlášení poplachu se uzavřou
NÚC
25/30
požární okno (do garáže)
EI30DP1
požární okno/konstrukce
EI15DP1
odvětrání monážní jámy
CS,TS
koordinátor zavírání dveří
nehořlavá izolace
nové dveře
odstup d=8,28m
odstup d=4,92m
odstup d=2,74m
odstup d=5,61m
d=3,3m
d=3,3m d=2,65m
d=2,65m
d=5,81m
d=5,81m
d=3,29m
d=4,13m
d=3,92m
d=4,18m
d=8,28m
d=8,28m
d=4,32m
d=3,38m
EI30DP3+C2+S200
EW30DP3+C2
EI30DP1+C2
EI45DP1+C2
EI15DP1+C2
REI30DP1
REI90DP1
1x89B
2x34A
1x34A
2x89B
VSTUP HLAVNÍ
VRATA 1
VRATA 2
VRATA 3
VRATA 4
VRATA 5
VRATA 6
VRATA 7
VRATA 8
VRATA 9
dieselagregát
ZPDP – zařízení pro detekci požáru
d= max. odstup – viz. situace
hasicí přístroj 34A=10HJ, 89B=5HJ
1.NP - Areál HZS Cheb - ZSPD dodatek č.1
katastrální území Cheb, p.č. 1393/12, 1399/17, 1404/4
1:250