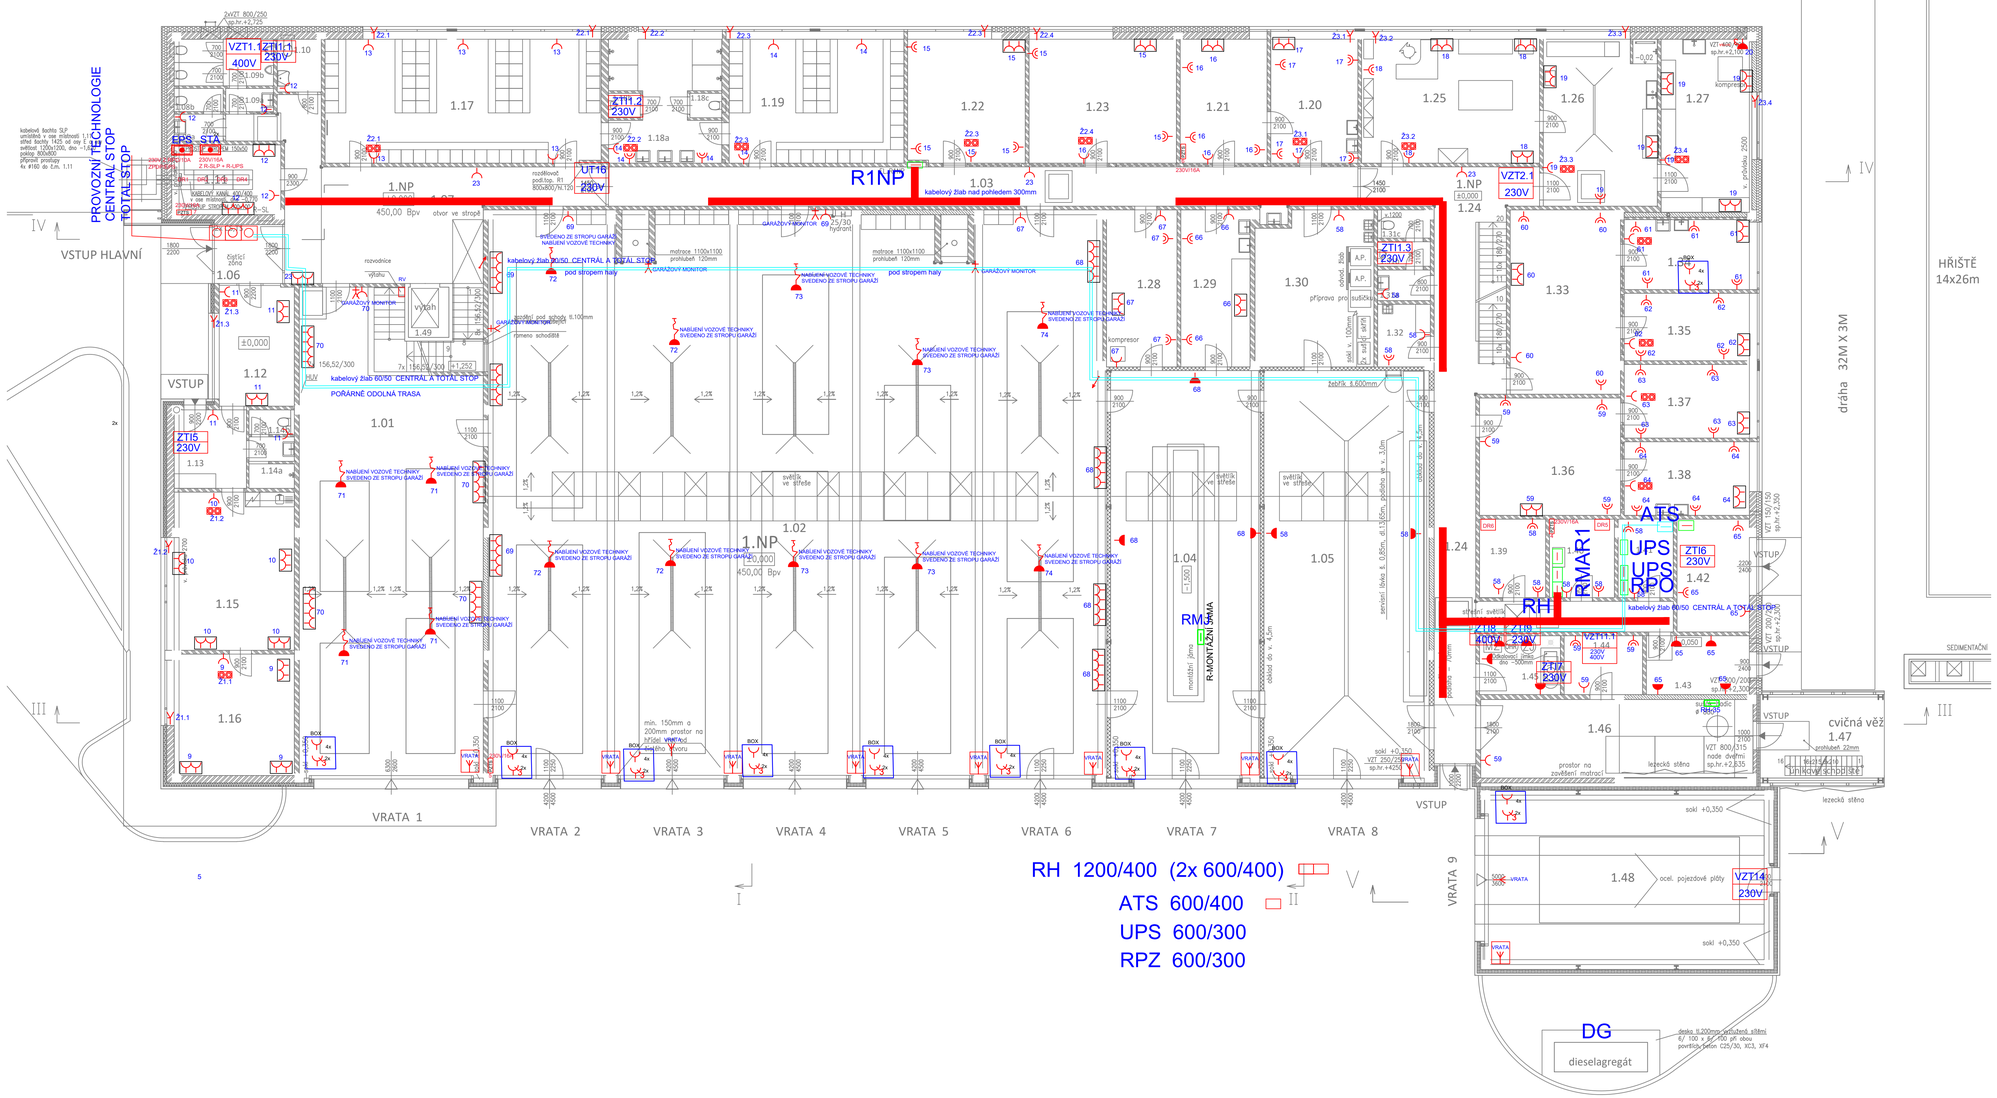

LEGENDA:

- SPÍNAČ
- STMÍVAČ/STMÍVAČ S VYPÍNAČEM
- VYPÍNAČ S KRYTÍM IP/BEZ KRYTÍ
- DVOJITÝ VYPÍNAČ S KRYTÍM IP/BEZ KRYTÍ
- PŘEPÍNAČ S KRYTÍM IP/BEZ KRYTÍ
- KŘÍŽOVÝ PŘEPÍNAČ S KRYTÍM IP/BEZ KRYTÍ
- TLAČÍTKO
- 1F VÝVOD ZE STĚNY/STROPNÍ
- 3F VÝVOD ZE STĚNY/STROPNÍ
- LUSTROVÝ VÝVOD ZE STĚNY/STROPNÍ/DVOJITÝ
- DVĚ ZÁSUVKY VE SPOL. RÁM./DVOJZÁSUVKA
- ZÁSUVKA IP20+SPD/IP44/IP20
- UZEMNĚNÍ
- SVÍTIDLO LINEÁRNÍ/NÁSTĚNNÉ/STROPNÍ
- NOUZOVÉ SVÍTIDLO
- VENTILÁTOR
- TROJFÁZOVÁ ZÁSUVKA
- ČIDLO POHYBU MIR/IR
- RH ROZVADĚČ
- T TERMOSTAT
- PK PODLAHOVÁ KRABICE
- SPOLEČNÝ RÁMEČEK
- CHRÁNIČKA
- STOUPACÍ VEDENÍ
- AUTONOMNÍ HLÁSIČ KOUŘE
- ZÁSUVKA 2×LAN/TV+R+SAT/2×TV
- ZVONEK/DOMÁCÍ VRÁTNÝ
- TABLO S KOMUNIKÁTOREM
- PŘIPOJOVACÍ SUPERBOD
- OHŘÍVAČ VODY/PRŮTOKOVÝ
- KOTEL
- SPORÁK/TROUBA
- KLIMATIZAČNÍ JEDNOTKA/VENTILÁTOR
- MYČKA NÁDOBÍ
- PRAČKA
- CHLADNIČKA/MRAZÁK
- TOPIDLO/IR ZÁŘIČ

LEGENDA MÍSTNOSTÍ

č.m.	účel	plocha m²	
1.01	garáže	142,5	p
1.02	velkoprostorové garáže	580,0	p
1.03	chodba	49,8	k
1.04	dílna s montážní jámou	100,6	p
1.05	mycí box	111,1	p
1.06	zádveří	6,1	c
1.07	chodba	53,8	k
1.08a	WC návštěvníci – ženy, předs.	2,2	k
1.08b	WC návštěvníci – ženy, kabina	1,9	k
1.09a	WC návštěvníci – muži, předs.	1,9	k
1.09b	WC návštěvníci – muži	7,7	k
1.10	WC invalidní	3,9	k
1.11	sdělovací místnost	12,5	p
1.12	návštěvnická místnost	14,8	k
1.13	krizové řízení – předsíň	9,0	k
1.14a	krizové řízení – umyvadlo, sprcha	4,0	k
1.14b	krizové řízení – WC kabina	1,7	k
1.15	krizové řízení – kancelář	31,5	k
1.16	krizové řízení – ložnice	24,1	k
1.17	šatna čistá	56,7	k
1.18a	umývárna muži	20,0	k
1.18b	umývárna muži – kabina	1,3	k
1.18c	umývárna muži – pisoár	1,3	k
1.19	šatna špinavá	36,0	k
1.20	spojovací a info služba – kanc.	17,9	k
1.21	spojovací a info služba – sklad	17,9	k
1.22	sklad spec. hasebních lůtek	24,2	s
1.23	sklad drobných dílů stroj. služby	30,4	s
1.24	chodba, schodiště	69,9	k
1.25	chemická služba – kanc.+dílna	36,6	k
1.26	chemická služba – dílna	31,6	k
1.27	chemická služba – sklad	26,0	k
1.28	přírůstní sklad	18,4	p
1.29	dílna	18,1	p
1.30	prádelna, sušárna	29,9	k
1.31a	WC předsíň	2,7	k
1.31b	WC, pisoár	2,1	k
1.31c	WC, kabina	2,2	k
1.32	skladová komora	5,4	s
1.33	strojní služba – sklad	33,7	s
1.34	strojní služba – dílna	14,5	k
1.35	strojní služba – kancelář	14,0	k
1.36	technická služba – sklad	27,5	k
1.37	technická služba – kancelář	15,3	k
1.38	technická služba – dílna	15,3	k
1.39	sklad OOPP	8,6	s
1.40	NN rozvodna	8,5	p
1.41	NN záloha	7,2	p
1.42	sklad zahradní techniky	13,5	p
1.43	sklad PHM	10,4	p
1.44	sklad hadic	7,7	p
1.45	ČOV	7,9	p
1.46	sušení hadic, lezecká stěna	35,3	p
1.47	cvičná věž	16,7	p
1.48	garáž – tank	86,3	k
1.49	výtahová šachta	3,4	p

EVROPSKÁ UNIE
Evropské strukturální a investiční fondy
Operační program Doprava

Ministerstvo dopravy
Státní fond dopravní infrastruktury

Orientační schéma:

Razítko oprávněné osoby:

Podpis: Datum:

Revize:	Datum:	Popis:	Kontroloval:
			Ing. arch. Luboš Sejkora

Stavebník/Investor:
Adresa: **Správa železnic, státní organizace**
Dlážděná 1003/7, 110 00 Praha 1
Zástupce investora: Stavební správa západ
Adresa: Sokolovská 1995/278, 190 00 Praha 9

SPRÁVA ŽELEZNIC

Zhotovitel stavby: **SUDOP PRAHA a.s.**
Adresa: Olšanská 2643/1a, Žižkov, 130 80 Praha 3
Kontakt: T: +420 604 236 211
E: lubos.sejkora@ipsumcz.cz

Zhotovitel objektu: **SUDOP PRAHA a.s.**
Adresa: Olšanská 2643/1a, Žižkov, 130 80 Praha 3
Kontakt: T: +420 604 236 211
E: lubos.sejkora@ipsumcz.cz

Hlavní projektant (HIP):	Specialista:	Odpovědný projektant:	Zpracovatel:
Ing.arch. Luboš Sejkora	Ing. Milan Šafář	Ing. Jan Mixa	Ing. Milan Šafář

Název stavby/akce: **Areál HZS Cheb**
Vrázova ulice, k.ú. Cheb
parc.č. 1393/12, 1399/17, 1404/4

Označení (S-kód): S631900075
Označení zhotovitele: 20360200

Název části: Pozemní stavební objekty budov
Označení části: D.2.2.1.04

Název objektu: **Hlavní objekt - technika prostředí staveb**
Elektroinstalace - silnoproud
Označení objektu/komplexu: **SO 09-72-01.04**

Název přílohy: Půdorys 1.NP - elektroinstalace
Číslo přílohy: 2.401

Kraj: Karlovarský
Katastrální území: Cheb [620919]
TUDZ:
Dokumentace:
Stupeň dokumentace: PDPS
Datum zpracování: 28.02.2023
Paré:

| Formy | Stupeň dokumentace | Číslo | Číslo | Číslo

LEGENDA:

- SPÍNAČ
- STMÍVAČ/STMÍVAČ S VYPÍNAČEM
- VYPÍNAČ S KRYTÍM IP/BEZ KRYTÍ
- DVOJITÝ VYPÍNAČ S KRYTÍM IP/BEZ KRYTÍ
- PŘEPÍNAČ S KRYTÍM IP/BEZ KRYTÍ
- KŘÍŽOVÝ PŘEPÍNAČ S KRYTÍM IP/BEZ KRYTÍ
- TLAČÍTKO
- 1F VÝVOD ZE STĚNY/STROPNÍ
- LUSTROVÝ VÝVOD ZE STĚNY/STROPNÍ/DVOJITÝ
- 3F VÝVOD ZE STĚNY/STROPNÍ
- DVĚ ZÁSUVKY VE SPOL. RÁM./DVOJZÁSUVKA
- ZÁSUVKA IP20+SPD/IP44/IP20
- UZEMNĚNÍ
- SVÍTIDLO LINEÁRNÍ/NÁSTĚNNÉ/STROPNÍ
- NOUZOVÉ SVÍTIDLO
- VENTILÁTOR
- TROJFÁZOVÁ ZÁSUVKA
- ČIDLO POHYBU MIR/IR
- RH ROZVADĚČ
- TERMOSTAT
- PK PODLAHOVÁ KRABICE
- SPOLEČNÝ RÁMEČEK
- CHRÁNIČKA
- STOUPACÍ VEDENÍ
- AUTONOMNÍ HLÁSIČ KOUŘE
- ZÁSUVKA 2×LAN/TV+R+SAT/2×TV
- ZVONEK/DOMÁCÍ VRÁTNÝ
- TABLO S KOMUNIKÁTOREM
- PŘIPOJOVACÍ SUPERBOD
- OHŘÍVAČ VODY/PRŮTOKOVÝ
- KOTEL
- SPORÁK/TROUBA
- KLIMATIZAČNÍ JEDNOTKA/VENTILÁTOR
- MYČKA NÁDOBÍ
- PRAČKA
- CHLADNIČKA/MRAZÁK
- TOPIDLO/IR ZÁŘIČ

LEGENDA MÍSTNOSTÍ

č.m.	účel	plocha m²
2.01	chodba	30,1
2.02	archiv	13,8
2.03	sklad příruční	14,0
2.04	školící místnost	67,0
2.05	denní místnost	68,8
2.06	jídelna	56,8
2.07	OIS	36,5
2.08	OIS – zázemí	16,3
2.09a	OIS – sociální zařízení, předs.	3,0
2.09b	OIS – sociální zařízení, kabina	3,5
2.10	kancelář – veliteł jednotky	25,5
2.11	kancelář – DZ I.	17,9
2.12	kancelář – DZ II.	17,9
2.13	kancelář – DZ III.	17,9
2.14	kancelář – DZ IV.	17,9
2.15	kancelář – DZ V.	17,9
2.16a	WC – ženy, předsíň	4,5
2.16b	WC – ženy, kabina	1,6
2.17	šatna – ženy	10,0
2.18	WC M – předsíň	6,0
2.19	WC M – kabiny	10,8
2.20a	umývárna – muži	11,0
2.20b	umývárna – muži, kabina WC	3,1
2.21a	relaxační prostor	18,4
2.21b	relaxační prostor – termokomora-příprava	4,4
2.21c	relaxační prostor – předsíň WC	2,2
2.21d	relaxační prostor – kabina WC	1,2
2.22	ložnice I.	17,9
2.23	ložnice II.	17,9
2.24	ložnice III.	17,9
2.25	ložnice IV.	17,9
2.26	ložnice V.	17,9
2.27	posilovna	123,5
2.28	sklad lůžkovin	6,9
2.29	kotelna/technická místnost	23,8
2.30	vzduchotechnika	42,8
2.31	úklid	7,0
2.32	odpočívárna	16,4
2.33a	WC posilovna – předsíň	3,8
2.33b	WC posilovna – kabina	2,8
2.34	chodba	67,1
2.35	chodba	20,9
2.36	chodba	17,8
2.37	schodiště	11,3
2.38	schodiště	6,0
	otevřená lodžie	11,1
	přístupový koridor	51,4
	zelená střecha	49,0

EVROPSKÁ UNIE
Evropské strukturální a investiční fondy
Operační program Doprava

Ministerstvo dopravy
Státní fond dopravní infrastruktury

Orientační schéma:

Razítko oprávněné osoby:

Podpis: Datum:

Revize:	Datum:	Popis:	Kontroloval:
			Ing. arch. Luboš Sejkora

SPRÁVA ŽELEZNIC

Zhotovitel stavby:
SUDOP PRAHA a.s.
Adresa: Olšanská 2643/1a, Žižkov, 130 80 Praha 3
Kontakt: T: +420 604 236 211
E: lubos.sejkora@ipsumcz.cz

Zhotovitel objektu:
SUDOP PRAHA a.s.
Adresa: Olšanská 2643/1a, Žižkov, 130 80 Praha 3
Kontakt: T: +420 604 236 211
E: lubos.sejkora@ipsumcz.cz

Hlavní projektant (HIP):	Specialista:	Odpovědný projektant:	Zpracovatel:
Ing.arch. Luboš Sejkora	Ing. Milan Šafář	Ing. Jan Mixa	Ing. Milan Šafář

Název stavby/akce:	**Areál HZS Cheb** **Vrázova ulice, k.ú. Cheb** **parc.č. 1393/12, 1399/17, 1404/4**	Označení (S-kód): S631900075 Označení zhotovitele: 20360200
Název části:	Pozemní stavební objekty budov	Označení části: D.2.2.1.04
Název objektu:	**Hlavní objekt - technika prostředí staveb** **Elektroinstalace - silnoproud**	Označení objektu/komplexu: **SO 09-72-01.04**
Název přílohy:	Půdorys 2.NP - elektroinstalace	Číslo přílohy: 2.402
Kraj: Karlovarský	Katastrální území: Cheb [620919]	TUDU:
Dokumentace:		Paré:
Stupeň dokumentace: PDPS	Datum zpracování: 28.02.2023	

0-dpl: 1 2 | Stupeň dokumentace: | Část: | Objekt: | Podobjekt: | Příloha: | Revize:

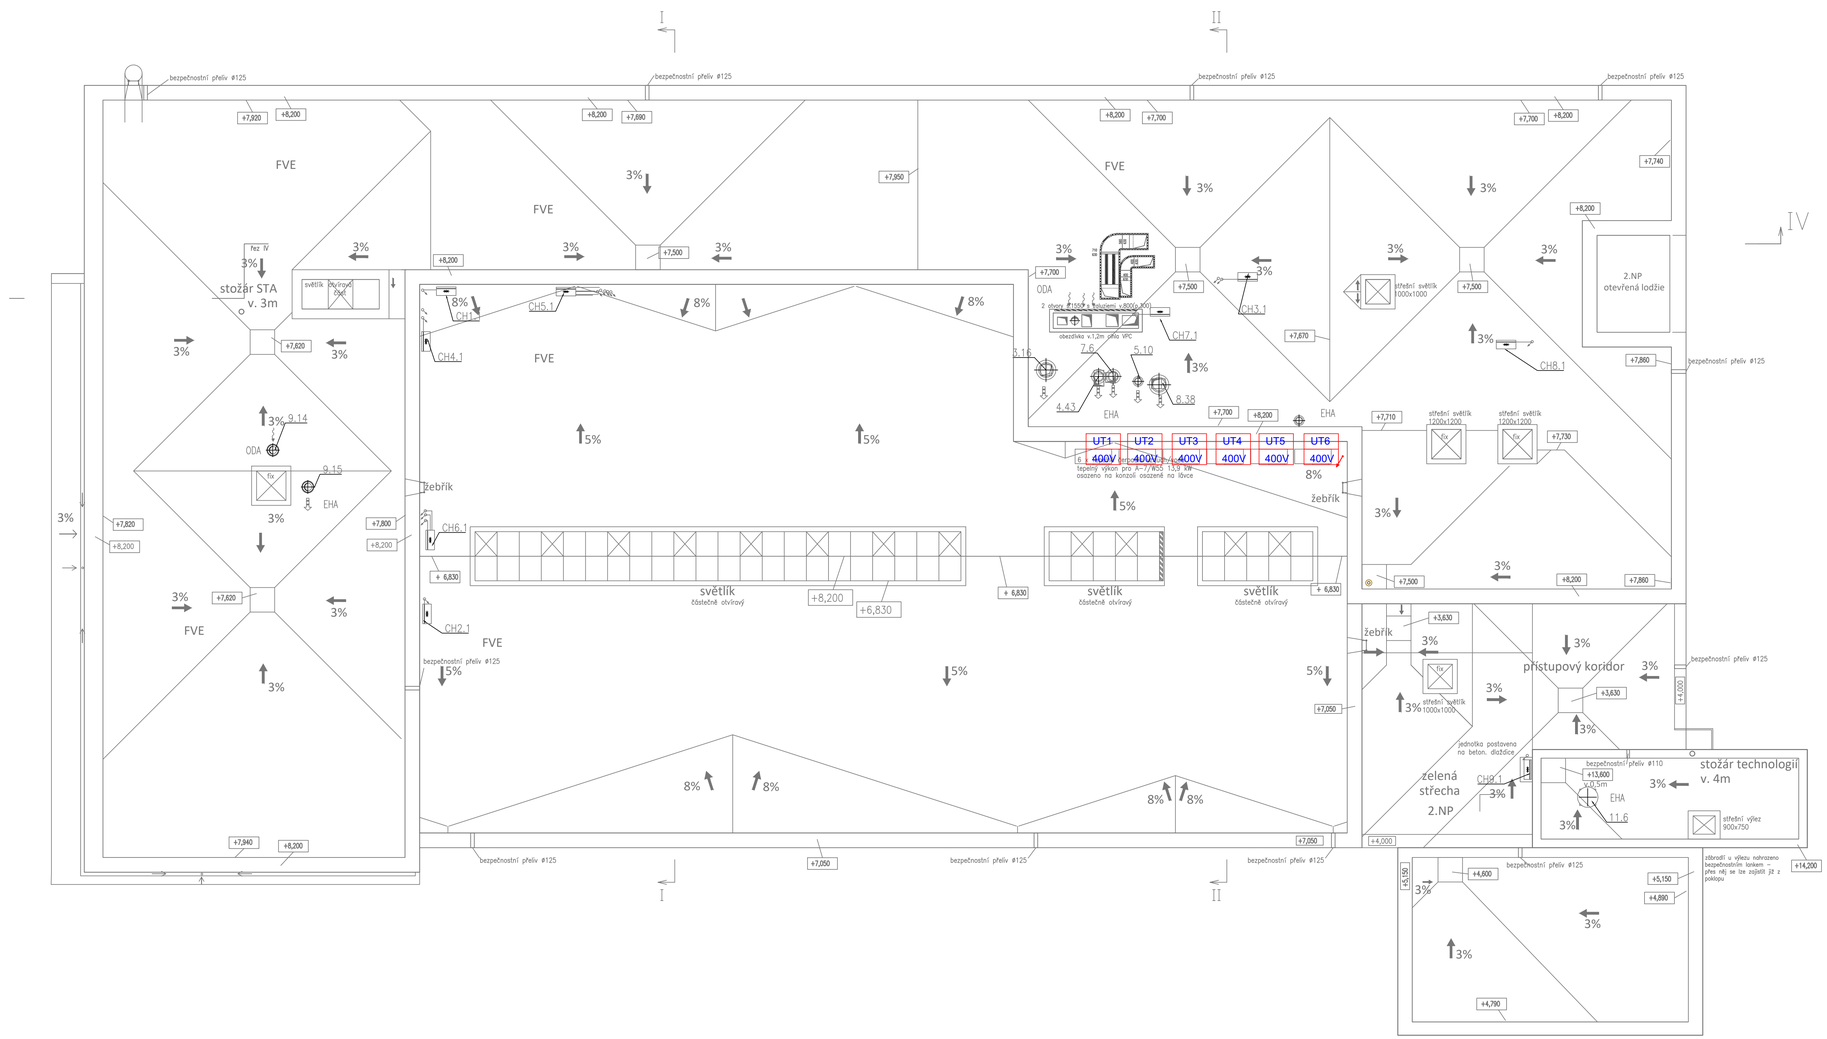

LEGENDA:

- SPÍNAČ
- STMÍVAČ/STMÍVAČ S VYPÍNAČEM
- VYPÍNAČ S KRYTÍM IP/BEZ KRYTÍ
- DVOJITÝ VYPÍNAČ S KRYTÍM IP/BEZ KRYTÍ
- PŘEPÍNAČ S KRYTÍM IP/BEZ KRYTÍ
- KŘÍŽOVÝ PŘEPÍNAČ S KRYTÍM IP/BEZ KRYTÍ
- TLAČÍTKO
- 1F VÝVOD ZE STĚNY/STROPNÍ
- LUSTROVÝ VÝVOD ZE STĚNY/STROPNÍ/DVOJITÝ
- 3F VÝVOD ZE STĚNY/STROPNÍ
- DVĚ ZÁSUVKY VE SPOL. RÁM./DVOJZÁSUVKA
- ZÁSUVKA IP20+SPD/IP44/IP20
- UZEMNĚNÍ
- SVÍTIDLO LINEÁRNÍ/NÁSTĚNNÉ/STROPNÍ
- NOUZOVÉ SVÍTIDLO
- VENTILÁTOR
- TROJFÁZOVÁ ZÁSUVKA
- ČIDLO POHYBU MIR/IR
- RH ROZVADĚČ
- TERMOSTAT
- PK PODLAHOVÁ KRABICE
- SPOLEČNÝ RÁMEČEK
- CHRÁNIČKA
- STOUPACÍ VEDENÍ
- AUTONOMNÍ HLÁSIČ KOUŘE
- ZÁSUVKA 2×LAN/TV+R+SAT/2×TV
- ZVONEK/DOMÁCÍ VRÁTNÝ
- TABLO S KOMUNIKÁTOREM
- PŘIPOJOVACÍ SUPERBOD
- OHŘÍVAČ VODY/PRŮTOKOVÝ
- KOTEL
- SPORÁK/TROUBA
- KLIMATIZAČNÍ JEDNOTKA/VENTILÁTOR
- MYČKA NÁDOBÍ
- PRAČKA
- CHLADNIČKA/MRAZÁK
- TOPIDLO/IR ZÁŘIČ

LEGENDA MÍSTNOSTÍ

č.m.	účel	plocha m²
2.01	chodba	30,1
2.02	archiv	13,8
2.03	sklad příruční	14,0
2.04	školící místnost	67,0
2.05	denní místnost	68,8
2.06	jídelna	56,8
2.07	OIS	36,5
2.08	OIS – zázemí	16,3
2.09a	OIS – sociální zařízení, předs.	3,0
2.09b	OIS – sociální zařízení, kabina	3,5
2.10	kancelář – velitel jednotky	25,5
2.11	kancelář – DZ I.	17,9
2.12	kancelář – DZ II.	17,9
2.13	kancelář – DZ III.	17,9
2.14	kancelář – DZ IV.	17,9
2.15	kancelář – DZ V.	17,9
2.16a	WC – ženy, předsíň	4,5
2.16b	WC – ženy, kabina	1,6
2.17	šatna – ženy	10,0
2.18	WC M – předsíň	6,0
2.19	WC M – kabiny	10,8
2.20a	umývárna – muži	11,0
2.20b	umývárna – muži, kabina WC	3,1
2.21a	relaxační prostor	18,4
2.21b	relaxační prostor – termokomora-přgrava	4,4
2.21c	relaxační prostor – předsíň WC	2,2
2.21d	relaxační prostor – kabina WC	1,2
2.22	ložnice I.	17,9
2.23	ložnice II.	17,9
2.24	ložnice III.	17,9
2.25	ložnice IV.	17,9
2.26	ložnice V.	17,9
2.27	posilovna	123,5
2.28	sklad lůžkovin	6,9
2.29	kotelna/technická místnost	23,8
2.30	vzduchotechnika	42,8
2.31	úklid	7,0
2.32	odpočívárna	16,4
2.33a	WC posilovna – předsíň	3,8
2.33b	WC posilovna – kabina	2,8
2.34	chodba	67,1
2.35	chodba	20,9
2.36	chodba	17,8
2.37	schodiště	11,3
2.38	schodiště	6,0
	otevřená lodžie	11,1
	přístupový koridor	51,4
	zelená střecha	49,0

EVROPSKÁ UNIE
Evropské strukturální a investiční fondy
Operační program Doprava

Ministerstvo dopravy
Státní fond dopravní infrastruktury

Razítko oprávněné osoby:

Podpis: Datum:

Revize:	Datum:	Popis:	Kontroloval:
			Ing. arch. Luboš Sejkora

Stavebník/Investor:
Adresa:
Zástupce investora:
Adresa:

Správa železnic, státní organizace
Dlážděná 1003/7, 110 00 Praha 1

Stavební správa západ
Sokolovská 1995/278, 190 00 Praha 9

SPRÁVA ŽELEZNIC

Zhotovitel stavby:
Adresa:
Kontakt:

SUDOP PRAHA a.s.
Olšanská 2643/1a, Žižkov, 130 80 Praha 3
T: +420 604 236 211
E: lubos.sejkora@ipsumcz.cz

Zhotovitel objektu:
Adresa:
Kontakt:

SUDOP PRAHA a.s.
Olšanská 2643/1a, Žižkov, 130 80 Praha 3
T: +420 604 236 211
E: lubos.sejkora@ipsumcz.cz

Hlavní projektant (HIP):	Specialista:	Odpovědný projektant:	Zpracovatel:
Ing.arch. Luboš Sejkora	Ing. Milan Šafář	Ing. Jan Mixa	Ing. Milan Šafář

Název stavby/akce:

Areál HZS Cheb
Vrázova ulice, k.ú. Cheb
parc.č. 1393/12, 1399/17, 1404/4

Označení (S-kód): S631900075
Označení zhotovitele: 20360200

Název části: Pozemní stavební objekty budov
Označení části: D.2.2.1.04

Název objektu: **Hlavní objekt - technika prostředí staveb**
Elektroinstalace - silnoproud
Označení objektu/komplexu: **SO 09-72-01.04**

Název přílohy: Půdorys STŘECHA - elektroinstalace
Číslo přílohy: 2.403

Kraj: Karlovarský
Katastrální území: Cheb [620919]
TUDU:
Dokumentace:
Stupeň dokumentace: PDPS
Datum zpracování: 28.02.2023
Paré:

Číslo:	Druhý dokumentace:	Část:	Výkres:	Prostoru:	Fólie:	Revize:
1 2 