



HZS NYMBURK

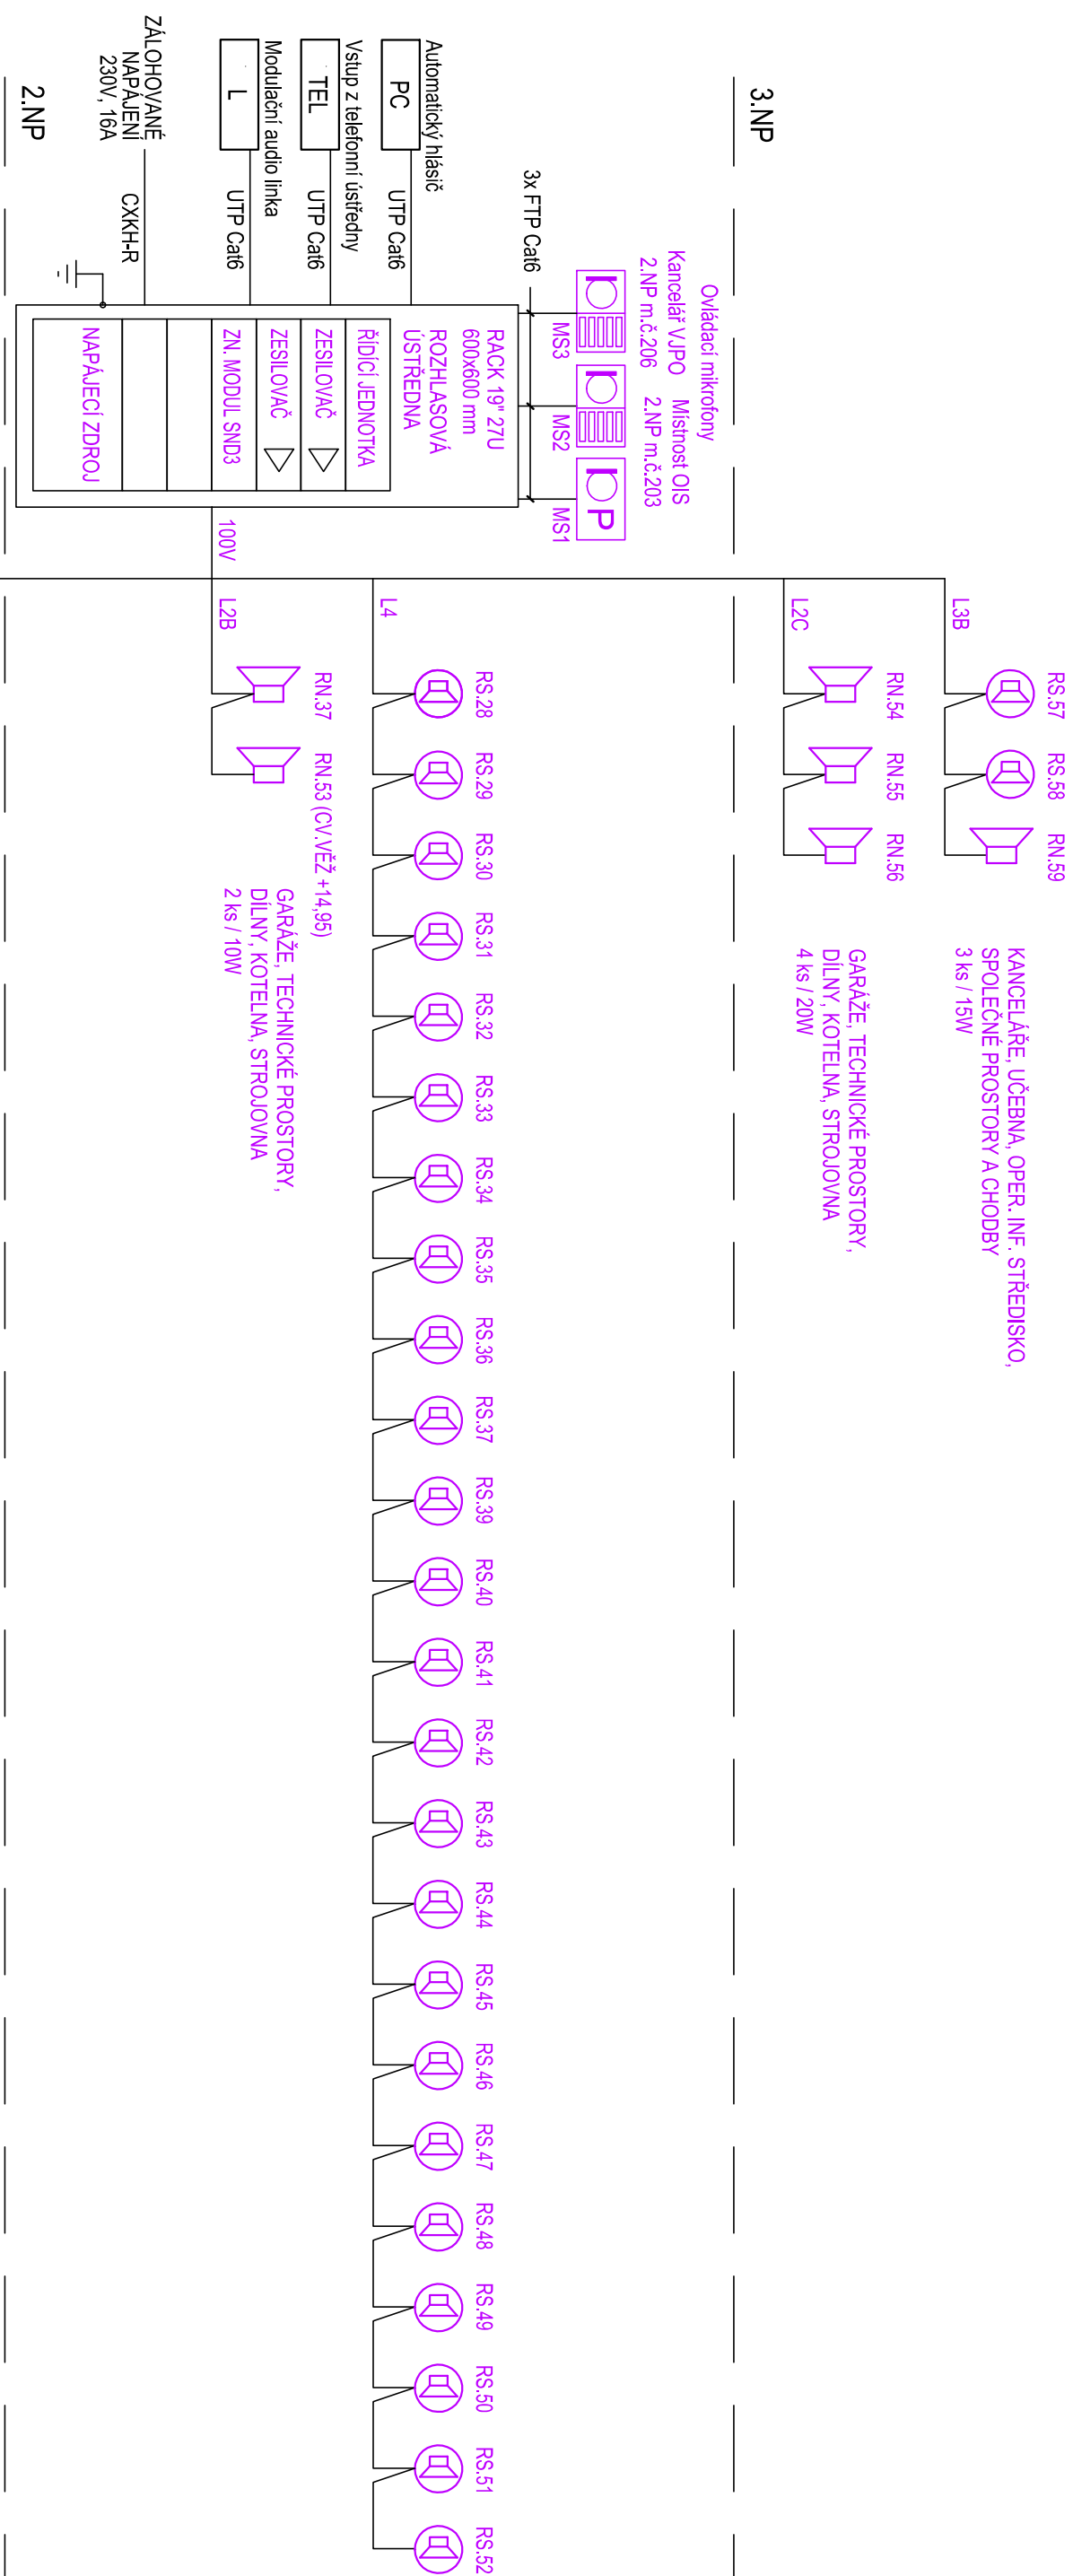

LEGENDA EL. ZAŘÍZENÍ - ZS
(ZVUKOVÝ SYSTÉM - MÍSTNÍ ROZHLAS)

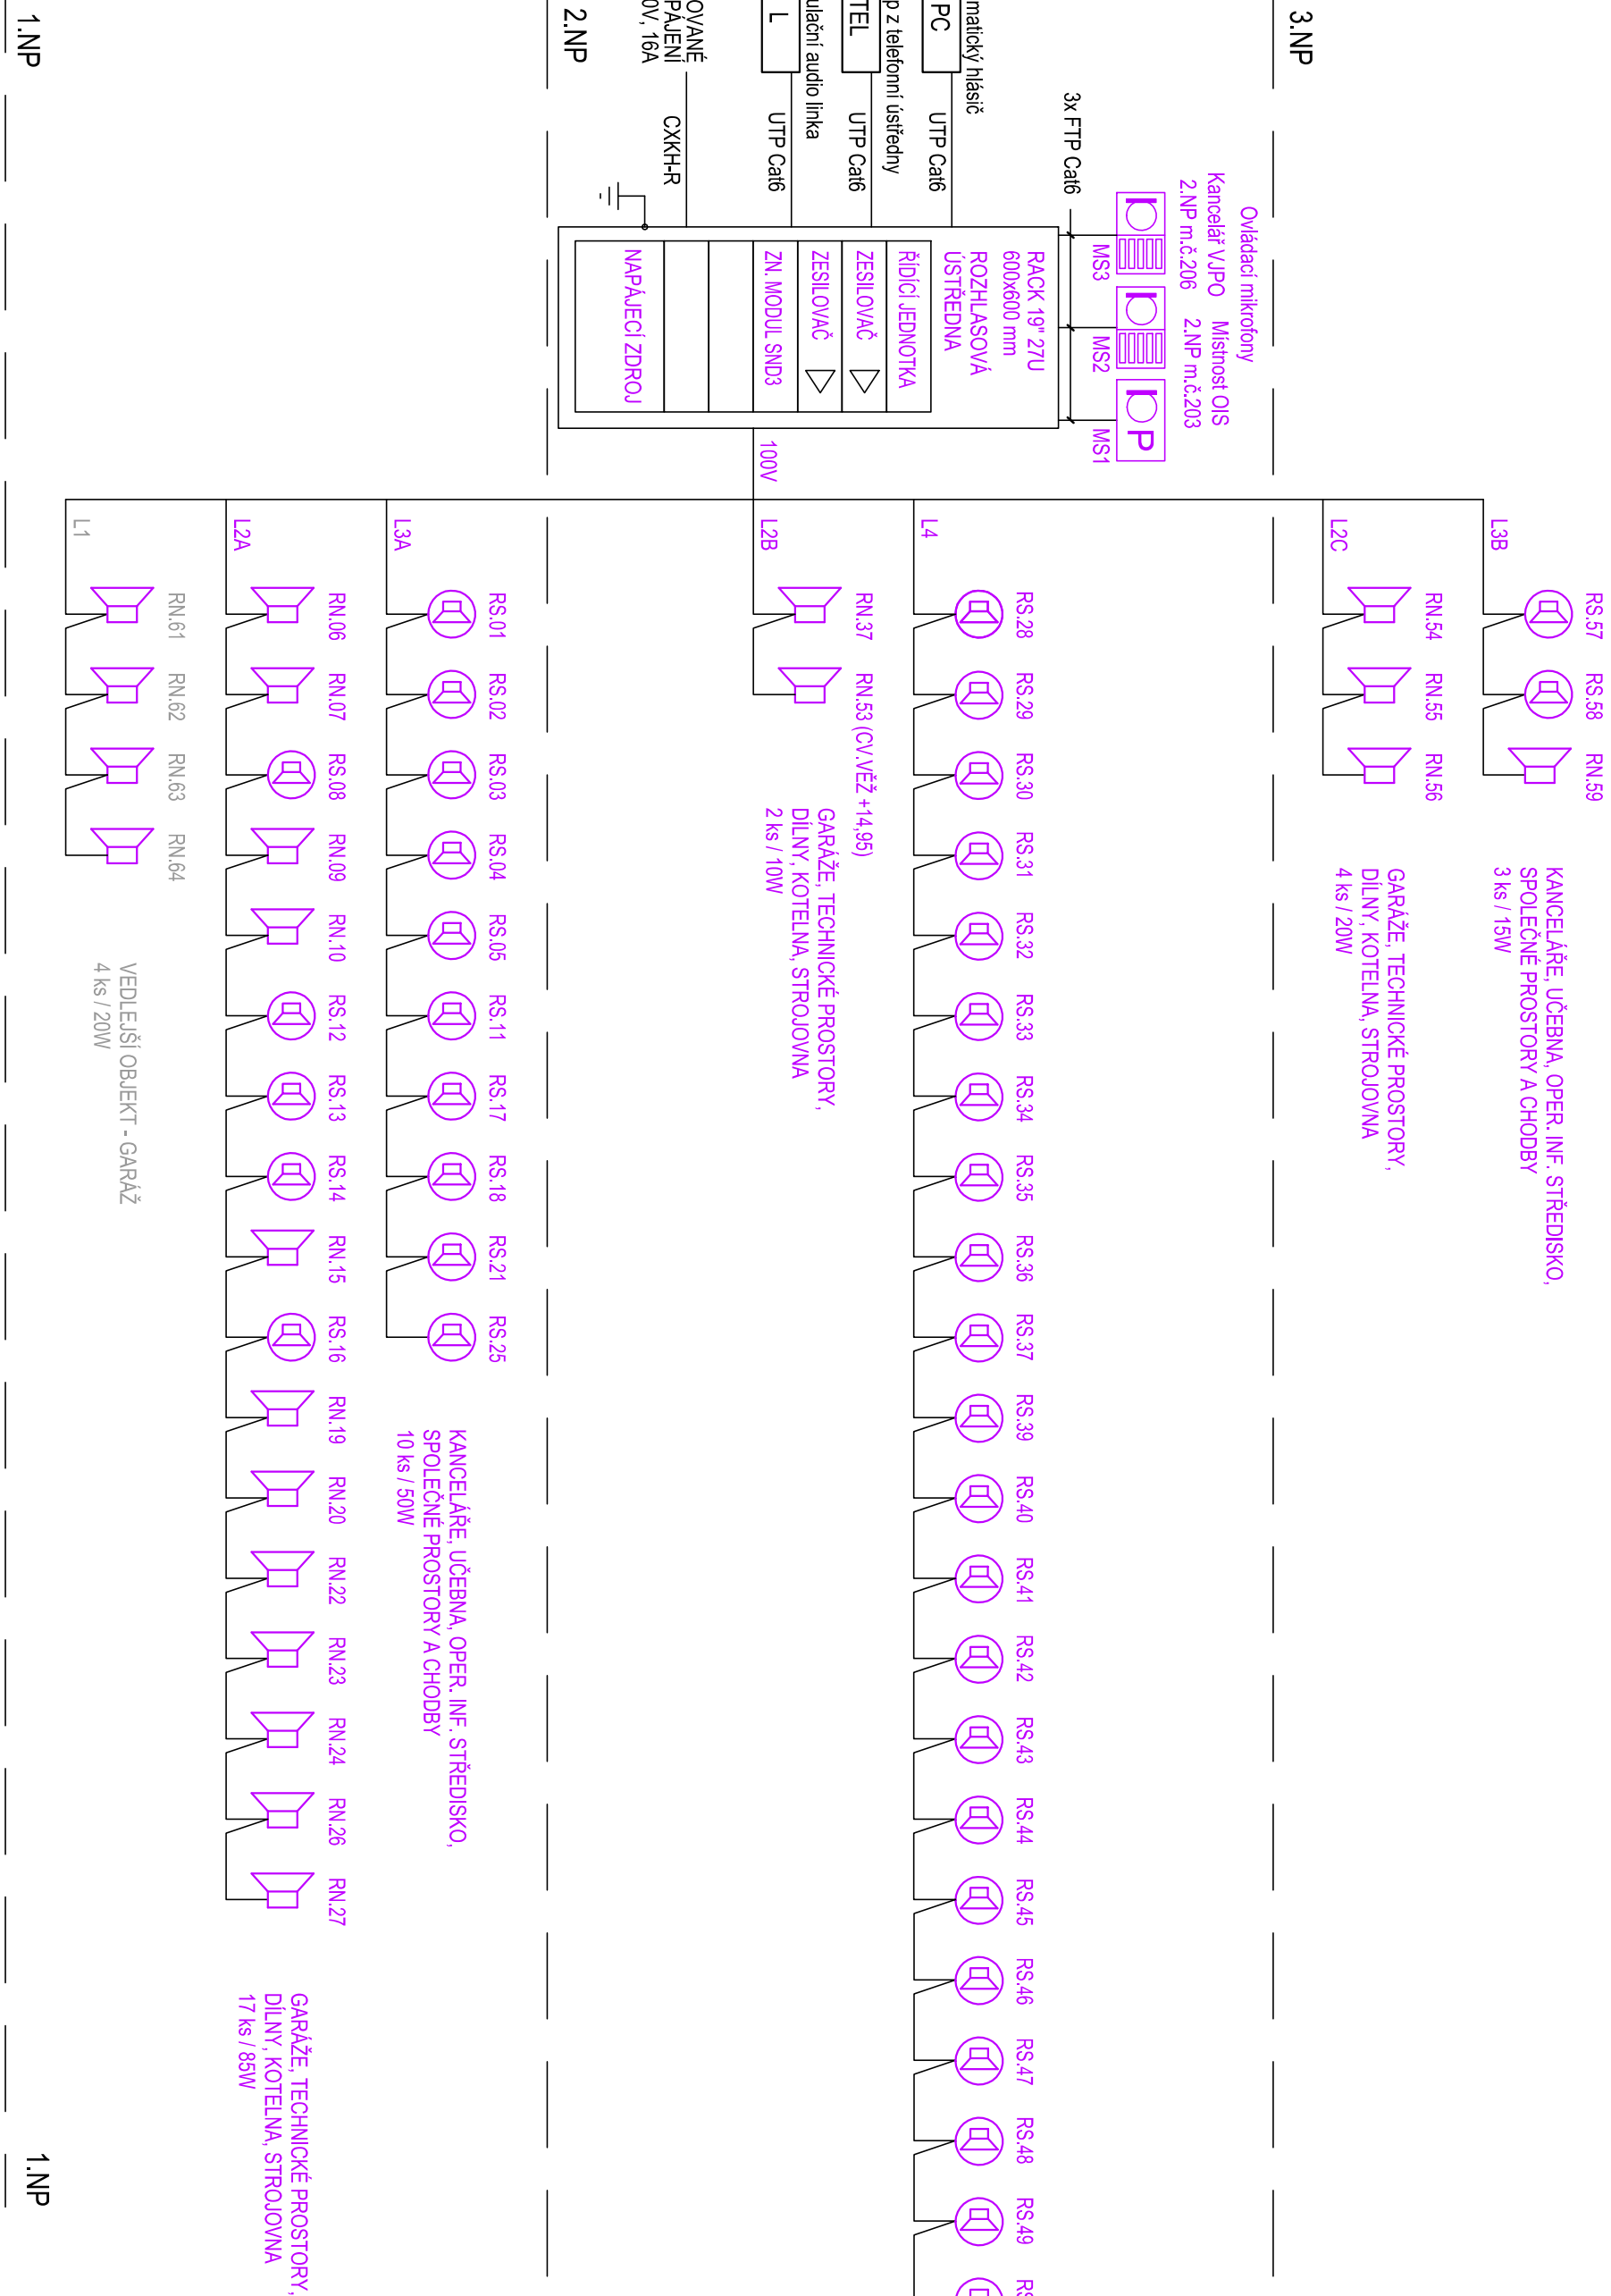

POZNÁMKY:

- ÚSTŘEDNIA ZVUKOVÉHO SYSTÉMU BUDE UMÍSTĚNA VE 2.NP V M.C. 203. TJ V MÍSTNOSTI OPERAČNÍHO INFORMAČNÍHO STŘEDISKA, MÍSTNOST BUDE VYBAVENA POPLACHOVÝM MIKROFONEM PRO POPLAČOVIA HLÁŠENÍ A MIKROFONÍ STANCI PRO BEŽNÁ SLUŽEBNÍ HLÁŠENÍ
- DALSÍ MIKROFONÍ STANICE PRO BEŽNÁ SLUŽEBNÍ HLÁŠENÍ BUDE UMÍSTĚNA VE 2.NP V M.C. 206 V KANCELÁŘI VELITELE STANICE
- ROZDĚLENÍ HLÁŠENÍ PRO ARPA, HZS JE NAVRŽENO DO NÁSLEDUJÍCÍCH ZÓN:
 - 1. KANCELÁŘE, UČEBNA, OPER. INF. STŘEDISKO, SPOJOVACÍ PROSTOR A CHODBY
 - 2. GARÁŽE, TECHNICKÉ PROSTORY, DILTY, KOTELNA, STROJOVNA
 - 3. VEDLEJŠÍ OBJEKTY (KRYTÉ STÁNÍ A GARÁŽE)

Orientáční schéma:	Rozloží optičtějšího osobní:					
<p>The diagram shows a floor plan with several rooms labeled SO.105, SO.101, SO.104, SO.102, and SO.103. A north arrow points towards the top right.</p>						
Revize:	Datum:	Pops:	Podpis: Datum:			
			Kontrolovat:			
Sřaditelník investor:	Sřadba řelezníc, státní organizace Dřadlena 1003/7, 110 00 Praha 1- Nove Město Sřadební sřadba řelep, Sokolovská 1959/2/8, 190 00, Praha 9					
Zřadstve investora:						
generální projektant stavby:	ARTECH spol. s r.o. Vladavské náměstí 819/43, 110 00 Praha, řC: Z50246/71 Adresa pro doručování: Žitkova 152, 436 01 Litvňov E-mail: arttech@arttech.cz, řel. 476 111 782					
vypisoval (projektant):	autorizoval (odpovědný projektant):		řizení projektu (vedoucí projektant):			
Karel Růber	Karel Růber		řing. Jaroslav Henzl			
Kraj:	Sředoděsířý	obec:	Nymburk	k.ř.	Nymburk	
Areál HZS Nymburk						
D1.01 SO.101 - HLAVNÍ OBJEKT - STANICE HZS						
D1.01.4 TECHNICKA PROSTŘEDI STAVEB						
D1.01.4.5 SLABOPROUDÉ ROZVODY						
06 - Blokované řchéma zvukového systému (ZS)						
říslo vřyděrování:						
říslo (ozn.) dokumentu:						
06.						