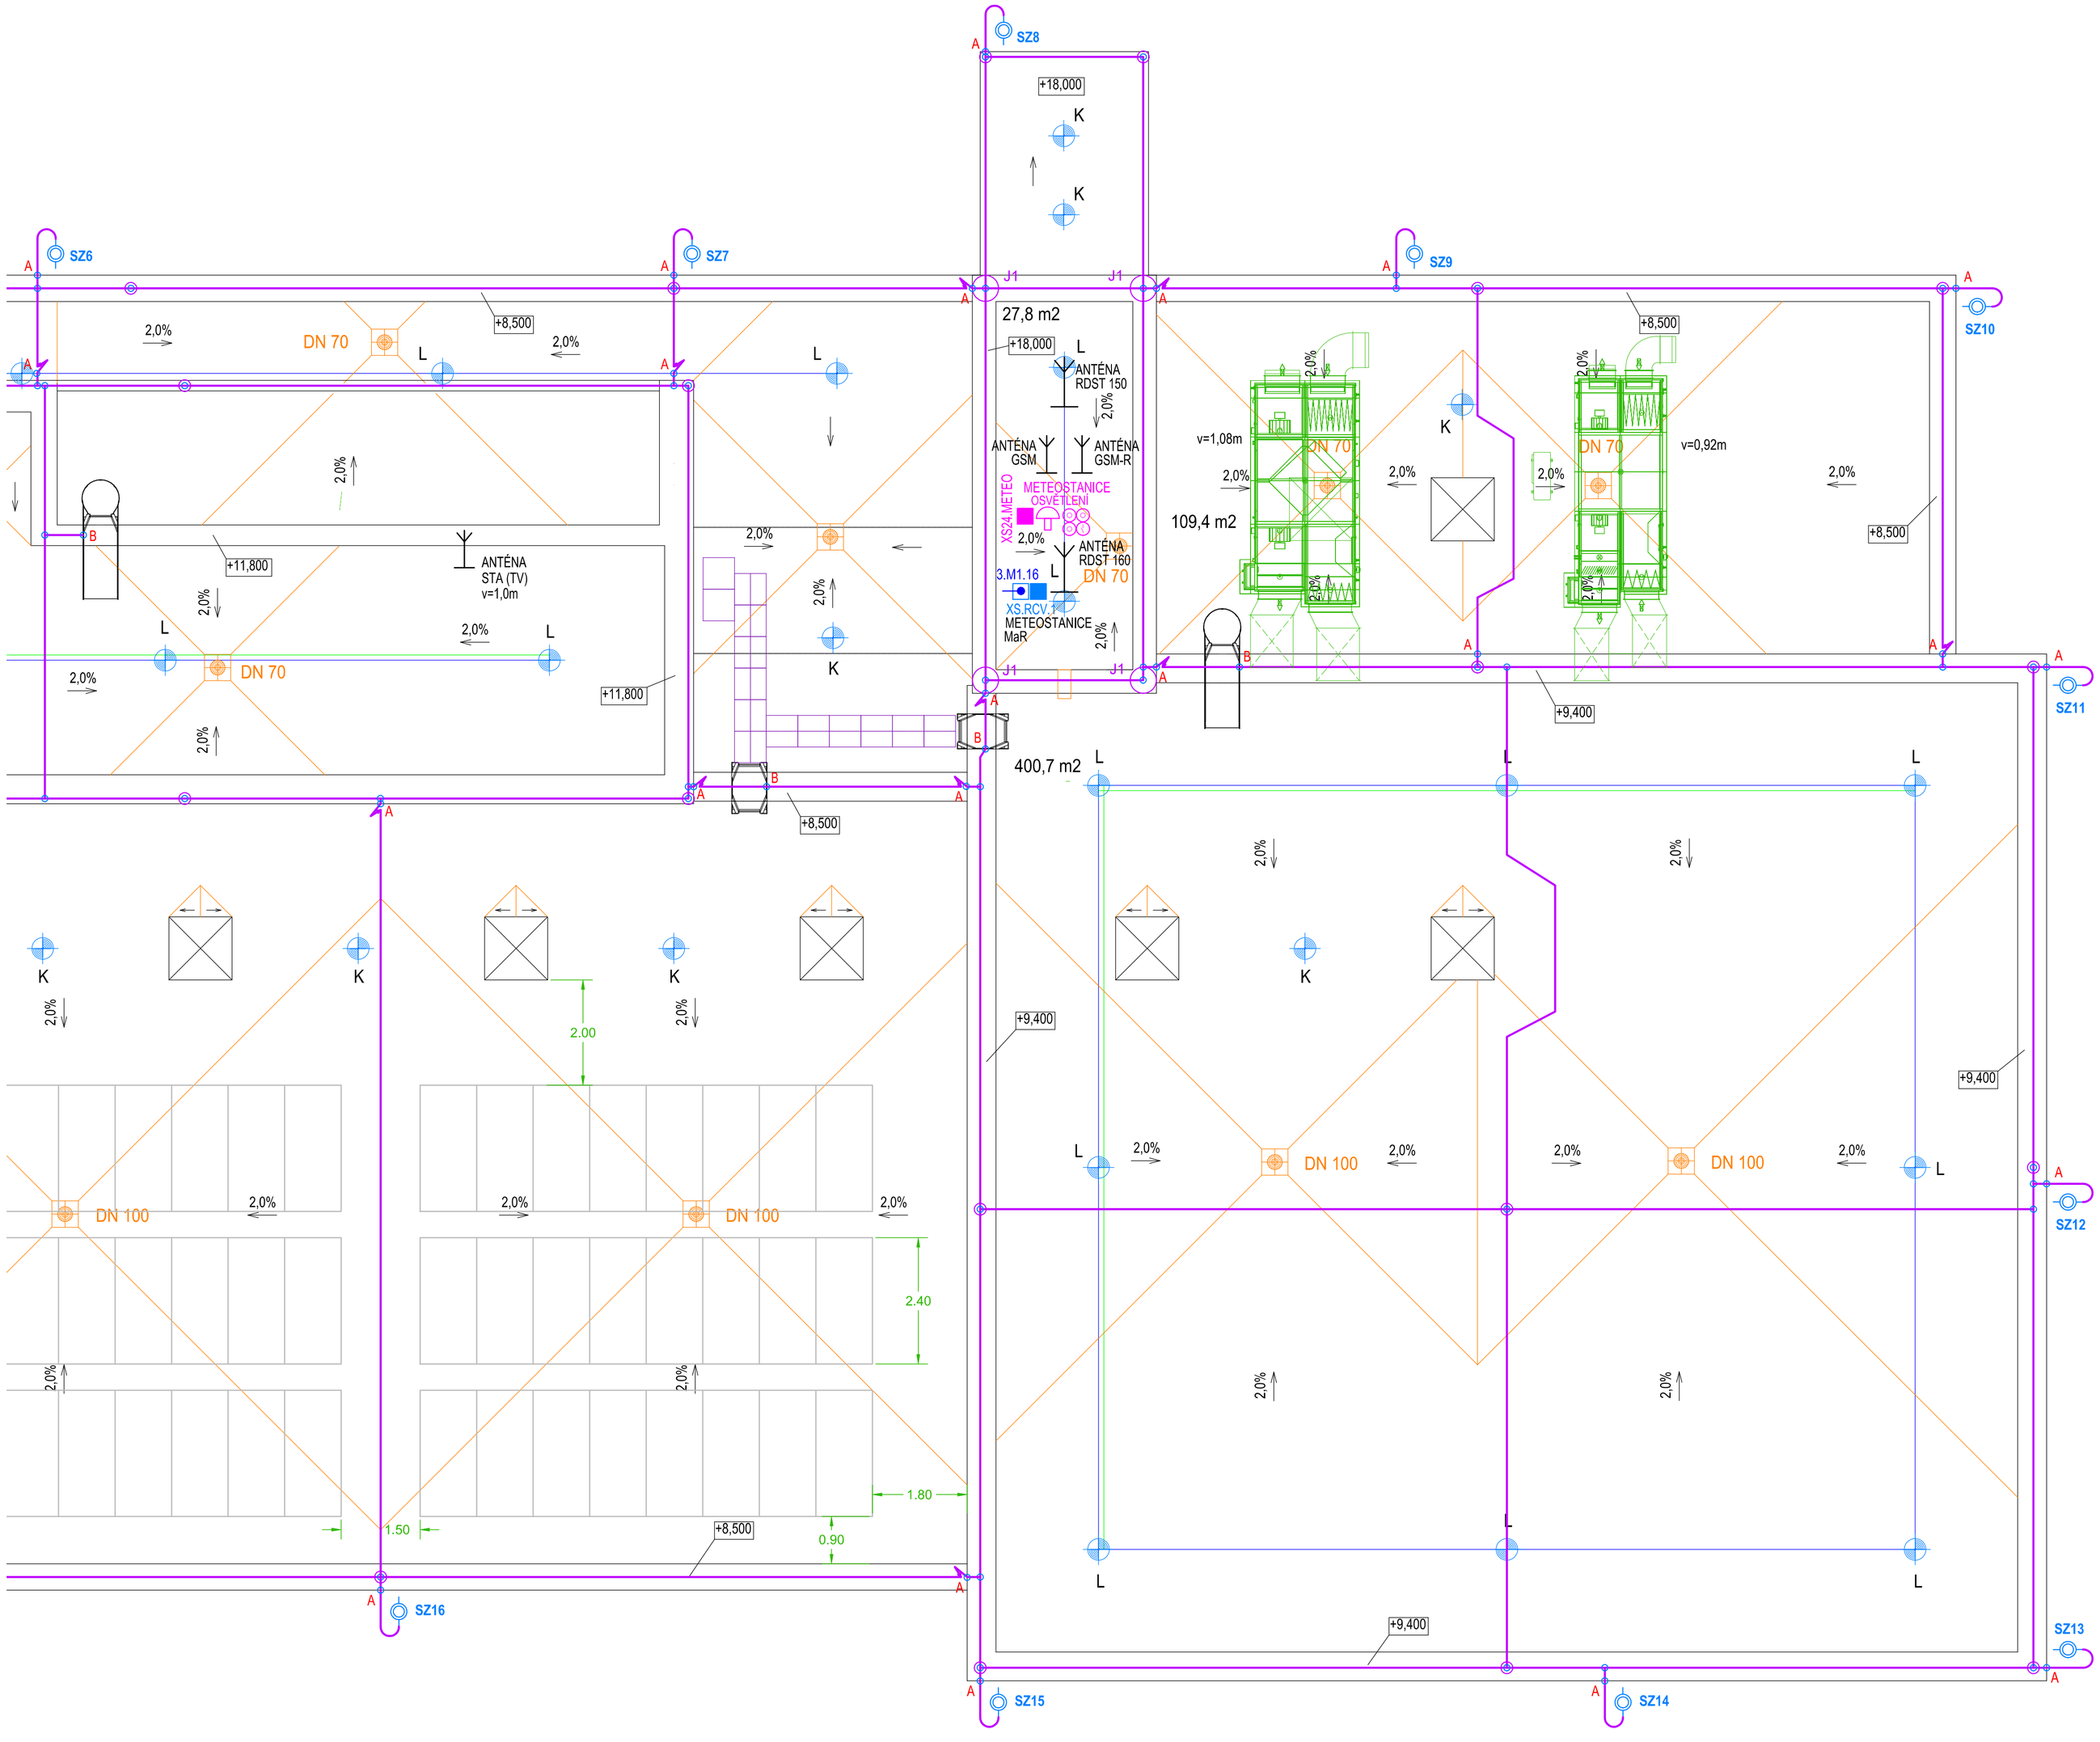

POCHOZÍ, PROTISKLUZNÉ A OCHRANNÉ DESKY Š = MIN. 600 mm

LANOVÝ ZÁCHYTNÝ A ZÁDRŽNÝ SYSTÉM

STABILNÍ NEREZOVÉ LANO PRO ZÁCHYTNÝ SYSTÉM

STABILNÍ NEREZOVÉ LANO PRO ZÁDRŽNÝ SYSTÉM

KOTVÍCÍ BOD DLE PODKLADU (BETON, OCEL)

ELEKTRICKY OTÁPĚNÝ STŘEŠNÍ VTOK

PANEL FVE, DAH Solar Poly 280Wp (1650x991x35mm, celkem 64 ks)

LEGENDA SLABOPROUDÉHO ZAŘÍZENÍ :

PŘEDPOKLÁDANÉ ANTÉNNÍ SYSTÉMY NA STŘEŠE CVIČNÉ VĚŽE

ANTÉNA RDST 160 — VENKOVNÍ ANTÉNA ZÁKLADNOVÉ RDST HZS ČR 160 MHz VÝŠKA cca 1,5m, KOMPLETNÍ VČ. PODSTAVCE A UPEVNĚNÍ

ANTÉNA RDST 150 — VENKOVNÍ ANTÉNA ZÁKLADNOVÉ RDST HZS SŽ 150 MHz VÝŠKA cca 1,5m, KOMPLETNÍ VČ. PODSTAVCE A UPEVNĚNÍ

ANTÉNA GSM — VENKOVNÍ ANTÉNA GSM PRO BEZDRÁTOVOU KOMUNIKACI 4G (5G) VÝŠKA cca 0,7m, KOMPLETNÍ VČ. PODSTAVCE A UPEVNĚNÍ

ANTÉNA GSM-R — VENKOVNÍ ANTÉNA GSM PRO BEZDRÁTOVOU KOMUNIKACI 4G (5G) SPECIFICKÉHO URČENÍ PRO SPRÁVU ŽELEZNIC VÝŠKA cca 0,7m, KOMPLETNÍ VČ. PODSTAVCE A UPEVNĚNÍ

XS13.13 — INSTALAČNÍ KRABICE 100x100mm, IP65, 230V/10A NAPÁJENÍ PRO METEOSTANICI SYSTÉMU MaR

3.M1.18 — DATOVÝ KABEL V INSTALAČNÍ KRABICI 100x100mm, IP65 PRO METEOSTANICI SYSTÉMU MaR (TECHLAN)

LEGENDA SILNOPROUDÉHO ZAŘÍZENÍ :

XS24.METEO — INSTALAČNÍ KRABICE 100x100mm, IP65, 230V/10A NAPÁJENÍ PRO METEOSTANICI SYSTÉMU OSVĚTLENÍ

METEOSTANICE OSVĚTLENÍ — SENSORY METEOSTANICE SYSTÉMU OSVĚTLENÍ (5 KS)

POZNÁMKY :

- POŽADOVANÉ UMÍSTĚNÍ ANTÉN SLABOPROUDÝCH SYSTÉMŮ MŮŽE BÝT UPŘESNĚNO DLE VÝSLEDKU MĚŘENÍ SÍLY SIGNÁLU UVAŽOVANÝCH BEZDRÁTOVÝCH KOMUNIKACÍ

Souřadnicový systém S-JTSK
Výškový systém Bpv

Orientační schéma:

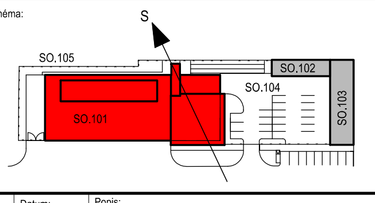

Razítko oprávněné osoby:

Podpis: Datum:

Revize:	Datum:	Popis:	Kontroloval:

Stavebník/ investor:
Zástupce investora:
Správa železnic, státní organizace
Dlážděná 1003/7, 110 00 Praha 1- Nové Město
Stavební správa západ,
Sokolovská 1955/278, 190 00, Praha 9

generální projektant stavby:
ARTECH spol. s r.o.
Václavské náměstí 819/43, 110 00 Praha , IČ: 25024671
Adresa pro doručování: Žižkova 152, 436 01 Litvínov
E-mail:artech@artech.cztel. 476 111 782
PROJEKTOVÁ PŘÍPRAVA A REALIZACE STAVEB

vypracoval (projektant):	autorizoval (zodpovědný projektant):	řízení projektu (vedoucí projektant):	číslo vyhotovení:
Karel Röber	Karel Röber	Ing. Jaroslav Henzl	
kraj: Středočeský	obec: Nymburk	k.ú. Nymburk	

Areál HZS Nymburk

D1.01 SO.101 - HLAVNÍ OBJEKT - STANICE HZS
D1.01.4 TECHNIKA PROSTŘEDÍ STAVEB
D1.01.4.5 SLABOPROUDÉ ROZVODY

07.5 - Dispozice slaboproudého zařízení na střeše

stupeň PD	PDPS
datum	05/2021
formát	A1 (6xA4)
měřítko	1:75
zakázka	2154
číslo (ozn.) dokumentu:	**07.5.**