


markMX - svorky digitálních výstupů (releové kontakty 5A/750V/A/230VAC 5A/90W/30VDC)

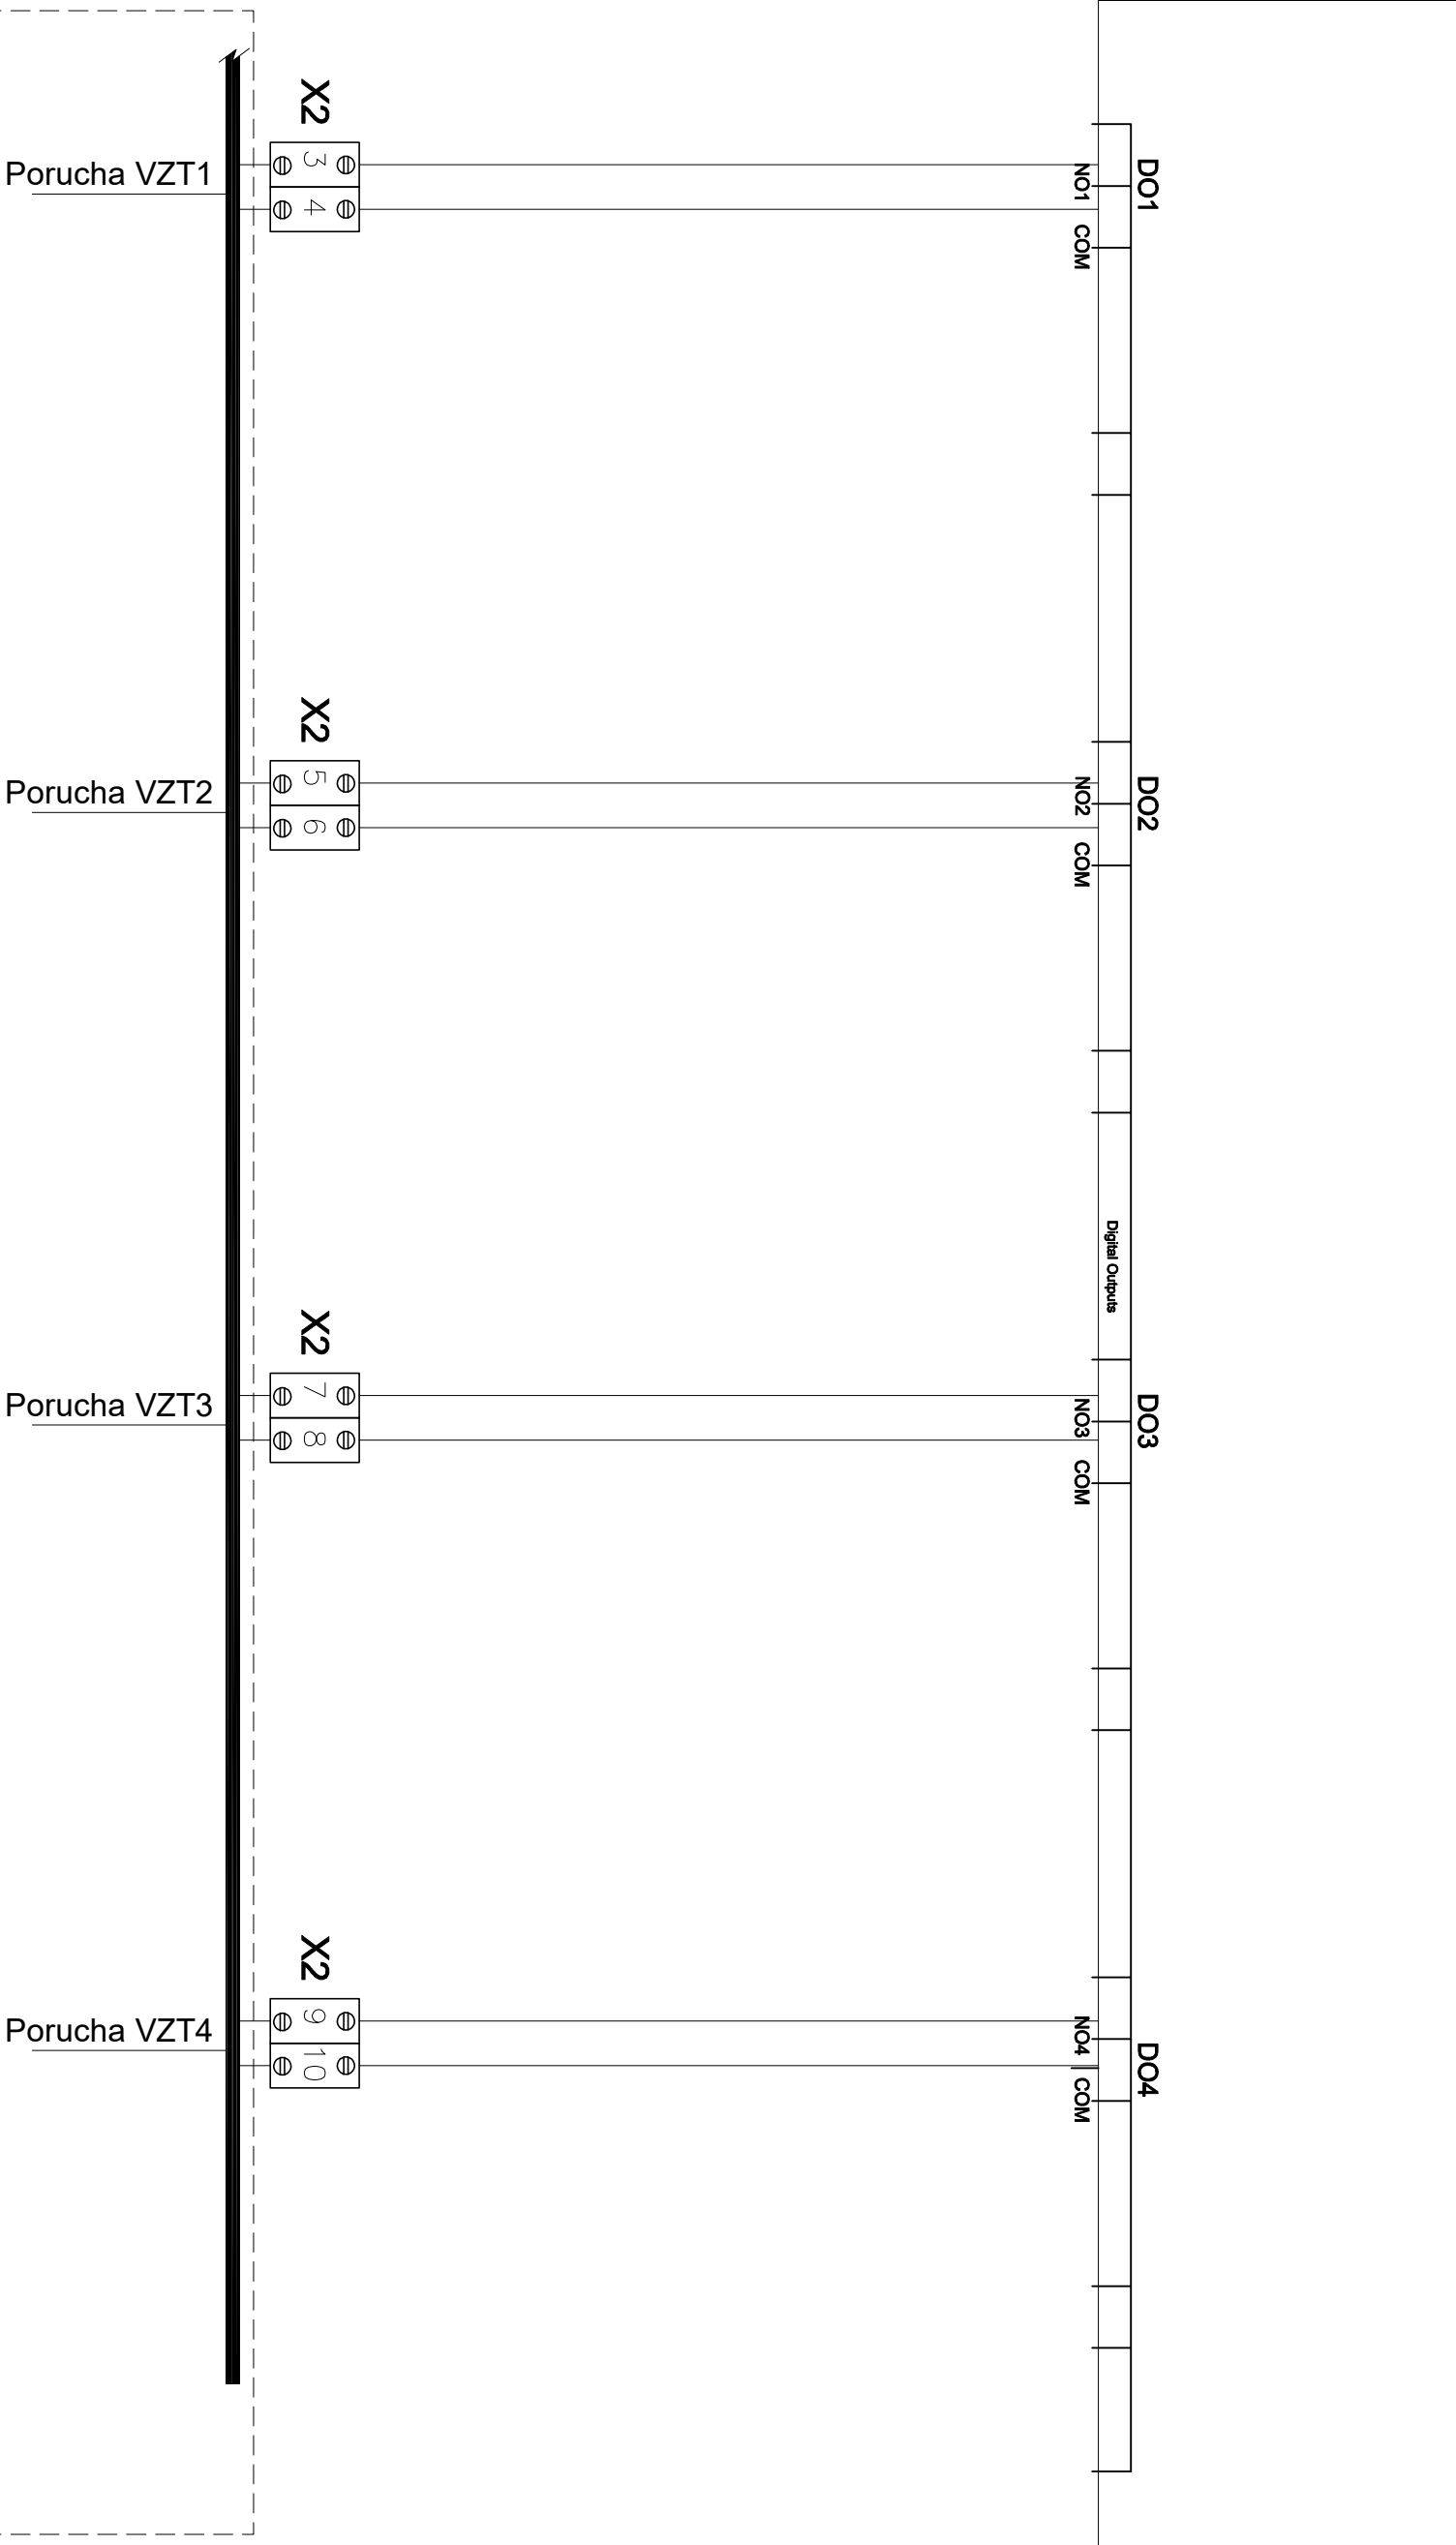

VÝJEZDOVÝ SYSTÉM HZS

				Datum	6/2021	Akce: Areál HZS Nymburk D1.01.4.8 Měření a regulace, systém řízení	Ing.Pavel Češka - MERCOS Antonínská 424/8 170 00 Praha 7 antoninska6@gmail.com	Zařízení: rozvaděč RM/R1	Čís..nabídky	Čís. zařízení: RM/R1				
				Zprac.	Ing. Češka									
				Schvál.	Ing. Henzl									
Index	Zmena	Datum	Jmeno	Gen.proj.:	ARTECH spol.s r.o.			Název stránky: I/O body	Zákazník	Správa železnic, Stavební správa západ	Místo: m. č. 103	Strana: E10		
0			1			2		3					4	5