
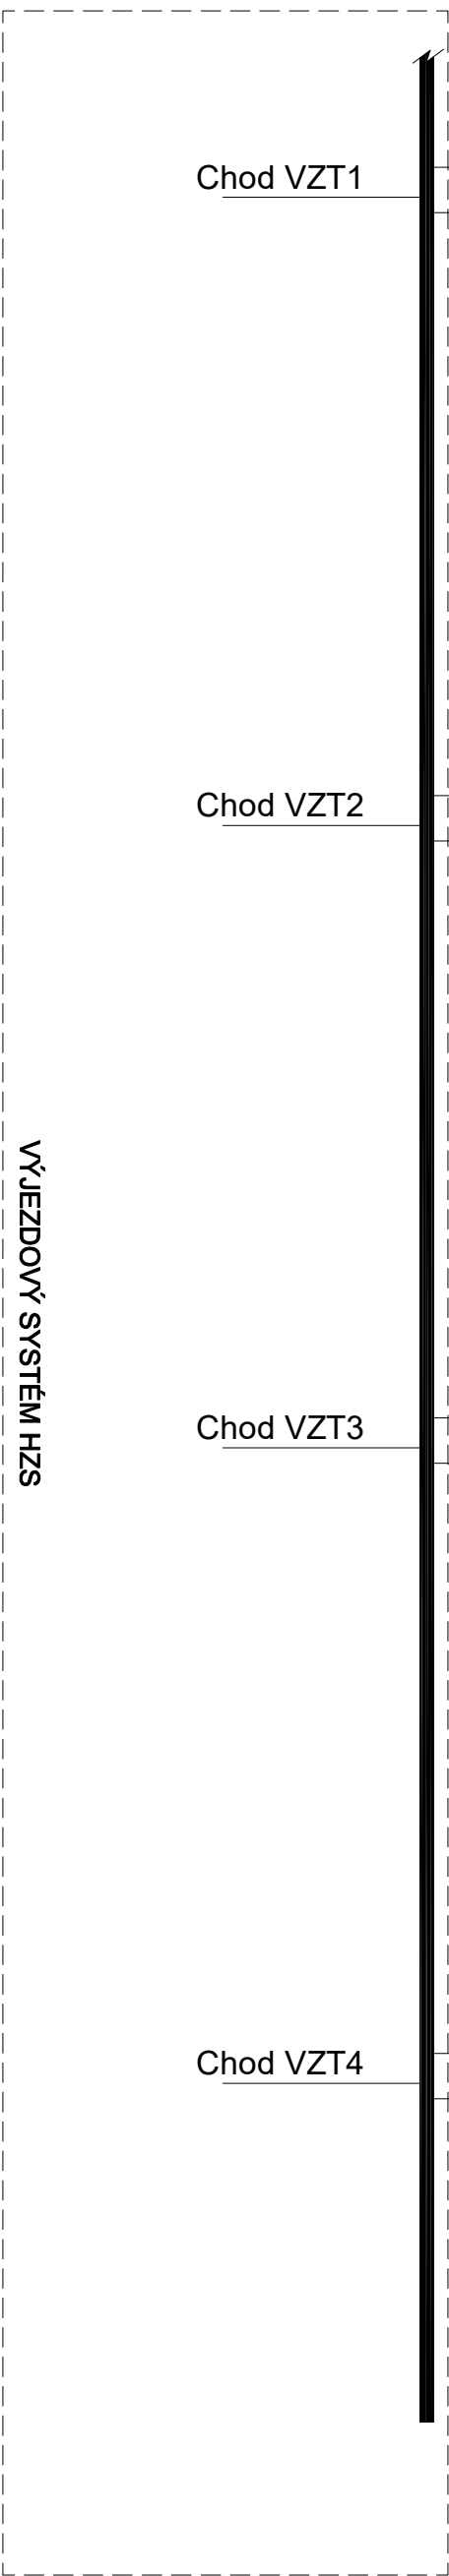


markMX - svorky digitálních výstupů (releové kontakty 5A/750VA/230VAC 5A/90W/30VDC)

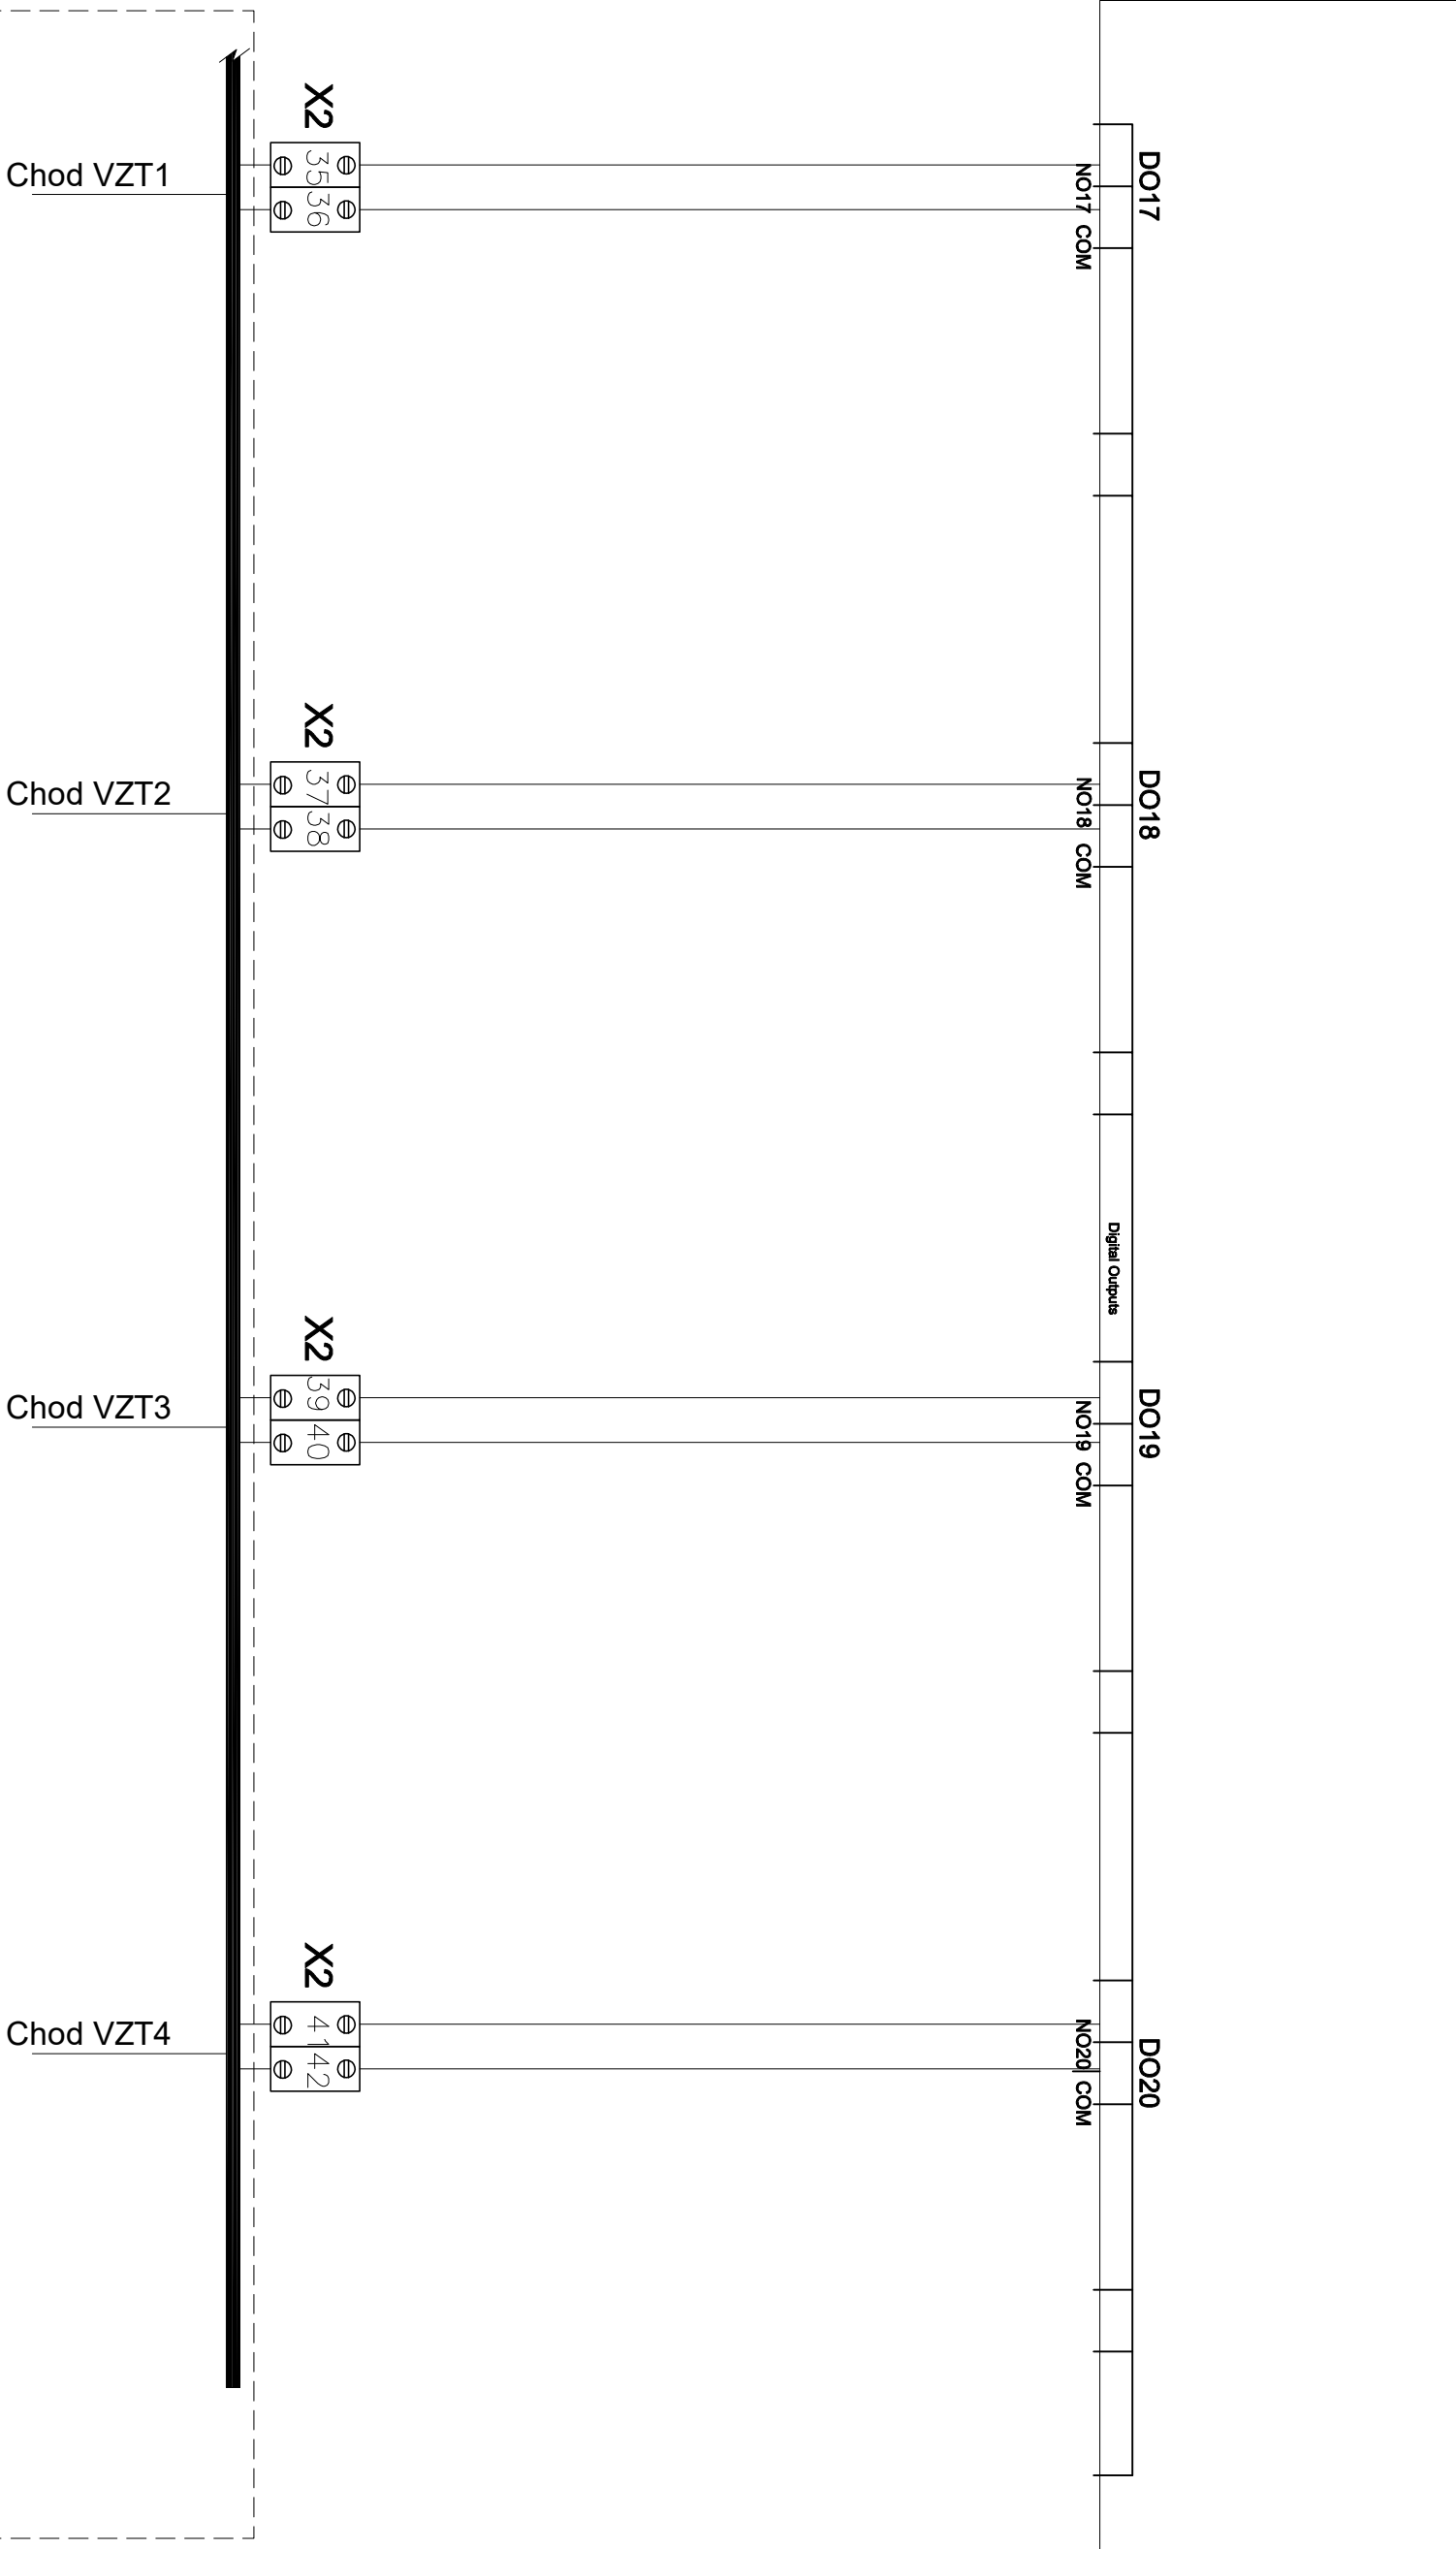

				Datum	6/2021	Akce: Areál HZS Nymburk D1.01.4.8 Měření a regulace, systém řízení	Ing.Pavel Češka - MERCOS Antonínská 424/8 170 00 Praha 7 antoninsekab@gmail.com					Zařízení:	rozvaděč RM/R1		Čís..nabídky		Čís. zařízení:		RM/R1	
			Zprac.	Ing. Češka												Čís..zakázky	2154	Místo: m. č. 103		
			Schvál.	Ing. Henzl									Název stránky:	I/O body		Zákazník		Správa železnic, Stavební správa západ		Strana: E14
Index	Zmena	Datum	Jmeno	Gen.proj.:	ARTECH spol.s r.o.															
0			1			2		3		4		5		6		7		8		9