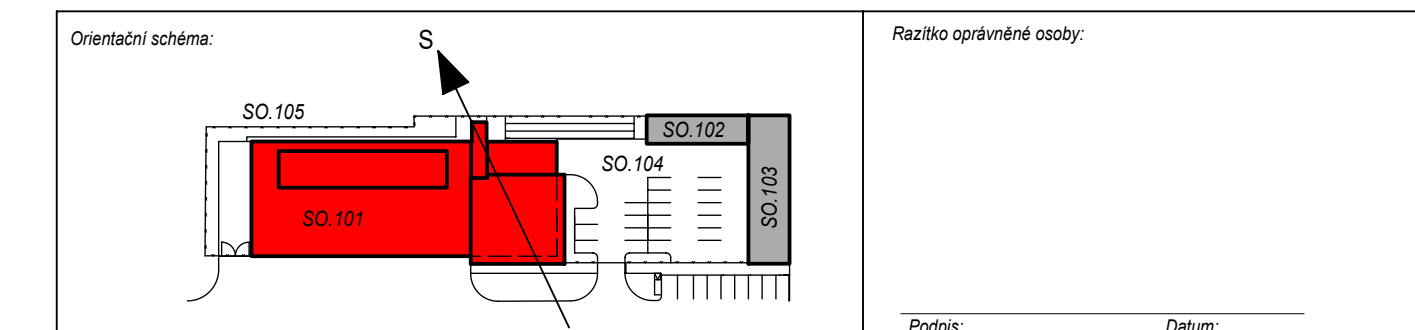





- ## LEGENDA

 
 
 
- | | |
|---|--|
|  | NVRHOVÁNĚ ŽB PREFA PRVKY
Žb předsíťované sloupky, stropy a stěny |
|  | BETON PROSTÝ
Základové konstrukce, podkladní betony, základy |
|  | BETON VYLEHČENÝ KAMENIVEM
- spádová vrstva střech |
|  | KOVOVÉ KONSTRUKCE
Železničské prvky a kovové konstrukce |
|  | OBVOVODY PLÁŠT - KONTAKTNÍ ZATEPLENÍ
Kontaktní zateplovací systém ETICS, teplená izolace
min. vlna s podérným vlákny lt. 150-250 mm; $\alpha = 0,038 \text{ W} \cdot \text{m}^{-1} \cdot \text{K}^{-1}$ |
|  | TEPELNÁ ISOLACE STŘEŠNÍHO PLÁŠTĚ
Min. vlna s podélnými vlákny; $\alpha = 0,038 \text{ W} \cdot \text{m}^{-1} \cdot \text{K}^{-1}$ |
|  | PODLAHY V REZU ŽB MATERIÁLOVÉHO URČENÍ
Podrobná skladba viz specifikace skladeb konstrukce |
|  | HUTNĚNÉ ŽASYPY, PODSYPY A OBSYPY |

Souřadnicový systém S-JTSK
Výškový systém Bpv

$$\pm 0,000 = 187,90 \text{ m.n.m.}$$


Revizor:	Datum:	Popis:	Kontrolni:

Správce/investor:	Správa železnic, státní organizace Číslovka 10037, 110 00 Praha 1- Nové Město	
Zadávce/investor:	Stavební správa západ, Bátarova 186/276, 190 00, Praha 9	
generální projektant stavby:	ARTECH spol. s r.o. Václavské náměstí 819/43, 110 00 Praha 1, IČ: 25024671 Adresa pro doručování: Žitná 22, 115 00 Praha 1-Litviněv E-mail: info@artech.cz , tel. 476 111 782	 PROJEKTOVÁ PRÁCE A REALIZACE STAVEB

vypracoval (projektant):	autorizoval (zodpovědný projektant):	ředitel projektu (vedoucí projektant):	Číslo vyhotovení:
Ing. Roman Ernest	Ing. Jaroslav Henzl	Ing. Jaroslav Henzl	
			
Kraj: Středočeský	obec: Nymburk	k.ú.: Nymburk	

Areál HZS Nymburk		stupeň PD	PDPs
		datum	06/2021
		formát	15xA4
D.01 SO.101 - HLAVNÍ OBJEKT- STANICE HZS		měřítka	1:50
D.01.01 ARCHITEKTONICKO STAVEBNÍ ŘEŠENÍ		zadána	2154
VÝKRES CVIČNÉ VĚŽE		číslo (saz) dokumentu	13.