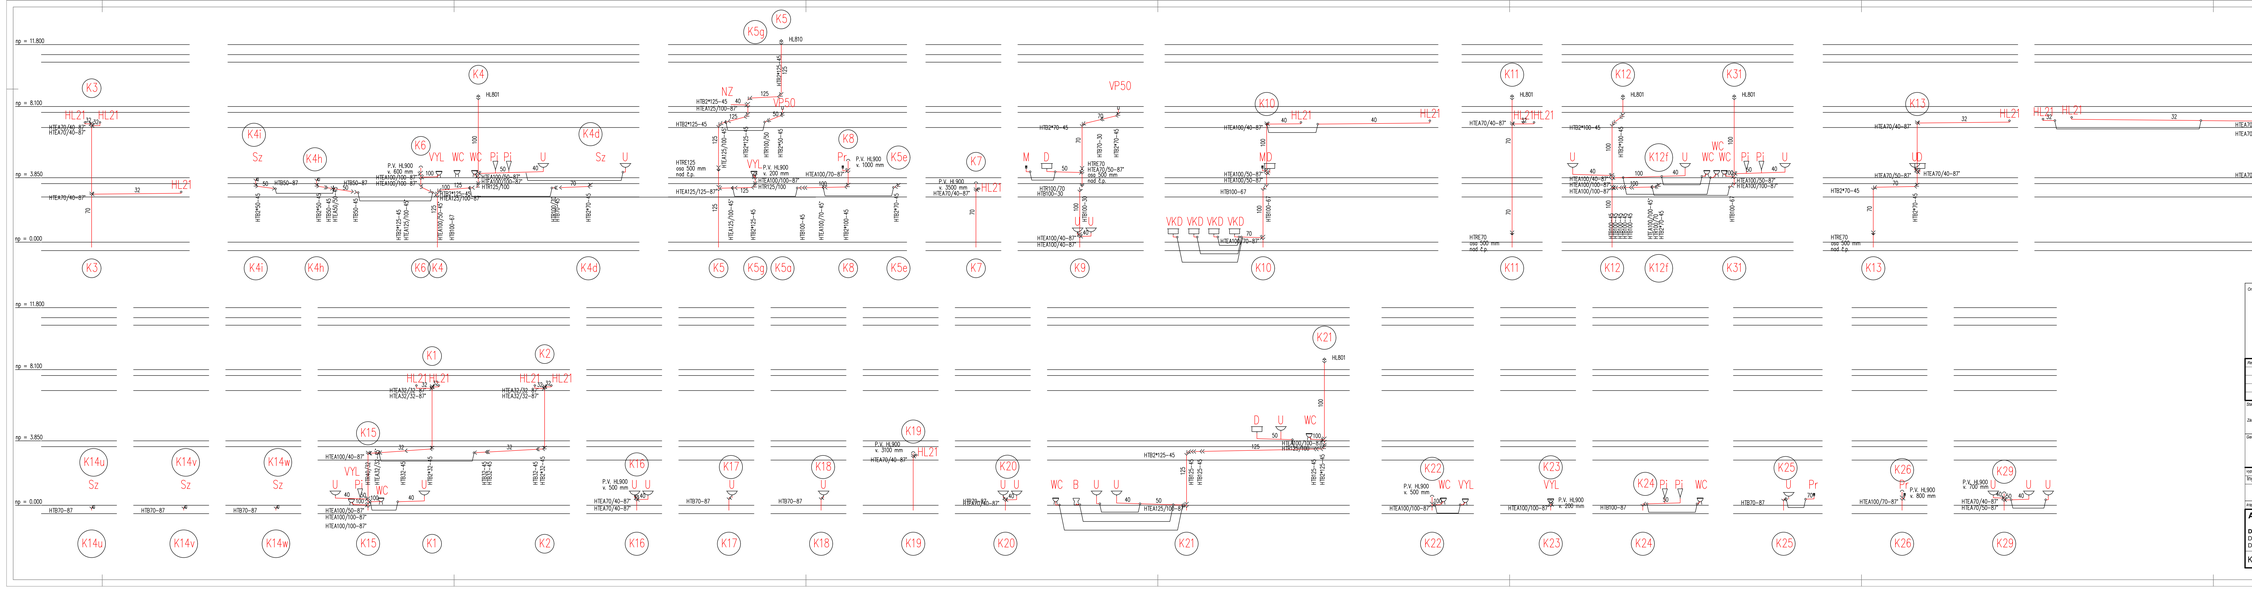

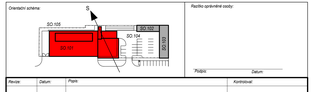

Orientační schéma:

Rozdělení zpracování zadky:

Podpis: Datum:

Revize	Datum	Popis	Kontrolovat

Stavební investor: **Správa železnic, státní organizace**
Dlouhá 1003/7, 110 00 Praha 1 - Nové Město

Zástupce investora: **Stavební správa západ,**
Sokolovská 1955/278, 190 00, Praha 9

SPRÁVA ŽELEZNIC

Generální projektant zavody: ARTECH spol. s r.o.
Václavské nám.ti 819/43, 110 00 Praha, IČ: 25024671
Adresa pro doručování: Žižkova 152, 436 01 Litvínov
E-mail: artech@artech.cz, tel. 476 111 782

ARTECH
PROJEKTOVÁ PŘÍPRAVA A REALIZACE STAVEB

Vyprovnání projektanti:	Autorizovat zodpovědný projektant:	Vyprovnání projektu zvedoucí projektanti:	Číslo vyhotovení:
Ing. Václav Seifl	Ing. Dagmar Zachová	Ing. Jaroslav Hendl	
Fmr: Střeleckovský	Datum: Nymburk	K.o.: Nymburk	

Areál HZS Nymburk

D1.01 SO.101 - HLAVNÍ OBJEKT- STANICE HZS
D1.01.4 TECHNIKA PROSTŘEDÍ STAVEB
D1.01.4.1 ZDRAVOTNĚ TECHNICKÉ INSTALACE

KANALIZACE - SCHÉMATA

stupeň PD	POPS
datum	06/2021
formát	10xA4
měřítko	1:100
zakázka	2154
číslo (jen)	
dokumentu	07.