



Vzorové uložení - žlab L1 (vjezd)
Beton, třída zatížení D 400

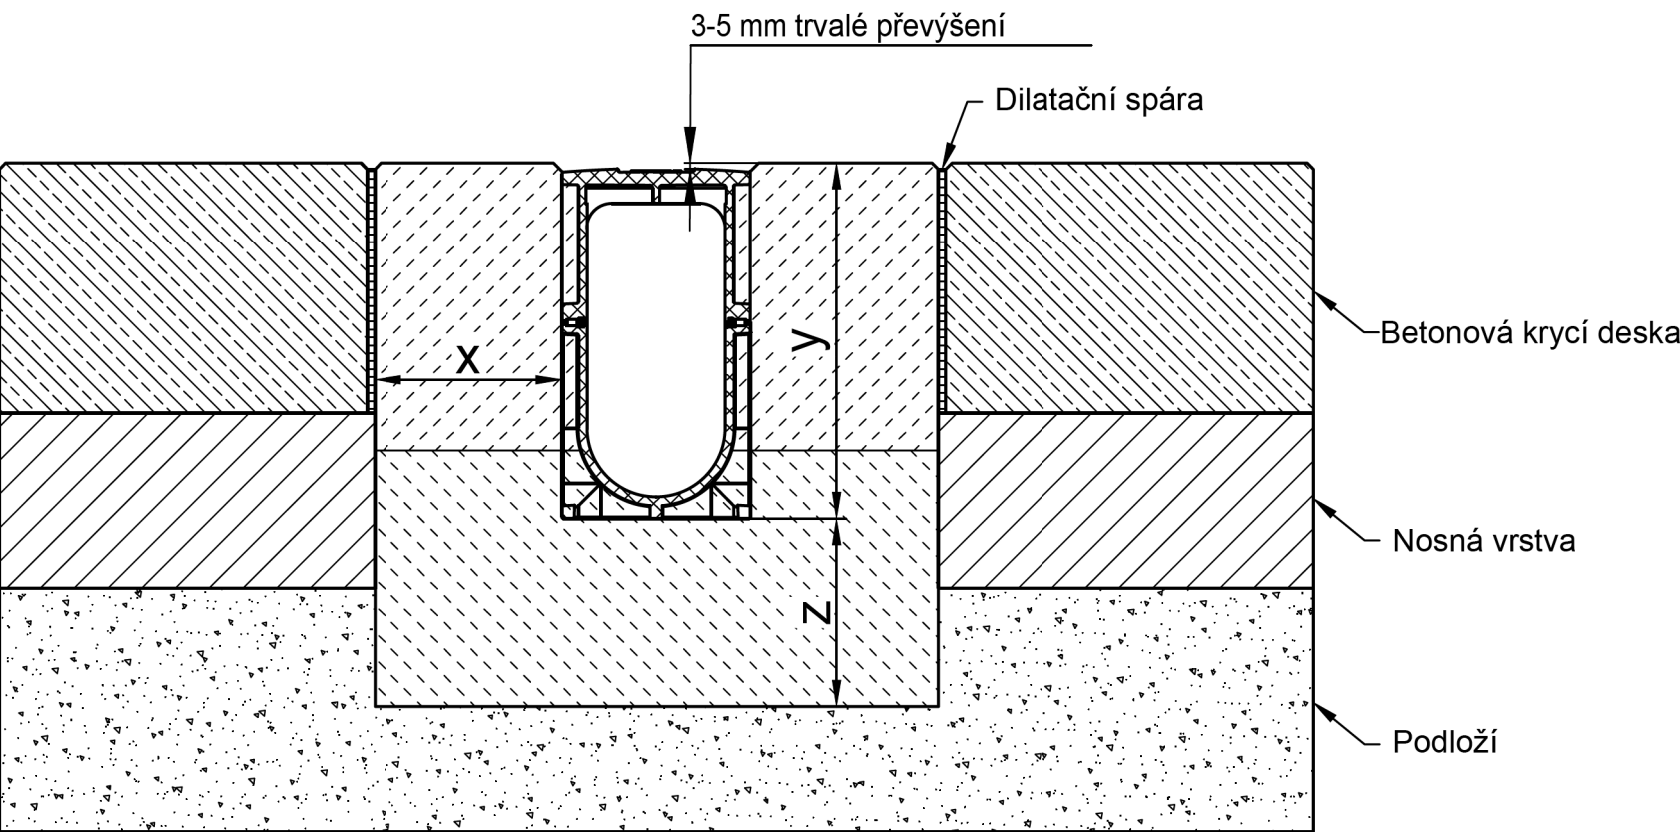

| | | |
|--|------------------------------------|--------------|
| Třídy zatížení dle EN 1433 / DIN 19580 | | D 400** |
| Obetonování: Šířka x / Tloušťka z / Výška y (cm) | | 15 / 15 / * |
| Uvedená třída betonu je minimální požadovaná kvalita | | |
| EN 206-1 / DIN 1045-2 | Kvalita betonu žlabu | C 30/37 XF 4 |
| | s nebezpečím mrazu pro obetonování | C 30/37 XD 1 |

Vzorové uložení - žlab L2 (parkoviště)
Beton, třída zatížení D 400

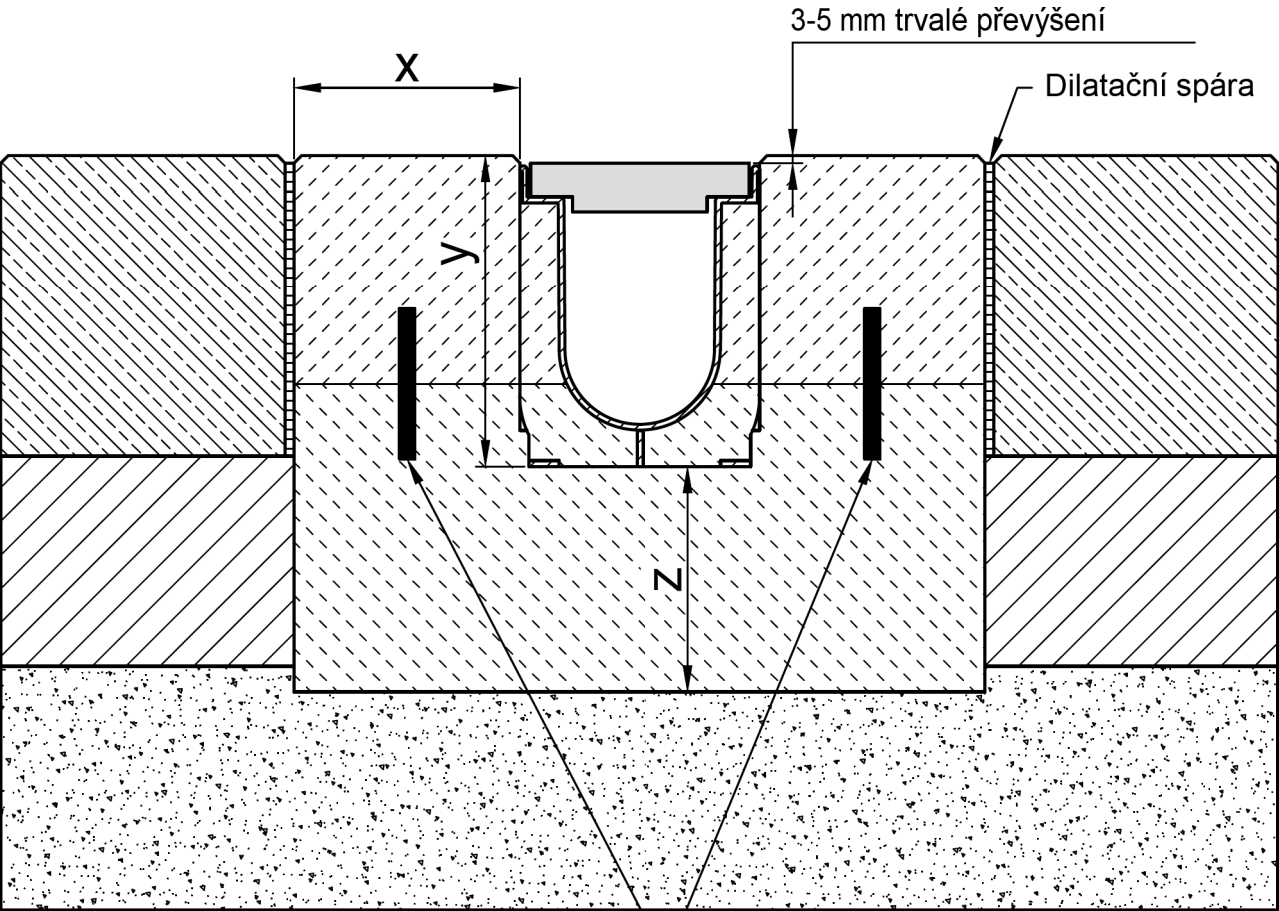

| | | |
|--|------------------------------------|--------------|
| Třídy zatížení dle EN 1433 / DIN 19580 | | D 400** |
| Obetonování: Šířka x / Tloušťka z / Výška y (cm) | | 15 / 15 / * |
| Uvedená třída betonu je minimální požadovaná kvalita | | |
| EN 206-1 / DIN 1045-2 | Kvalita betonu žlabu | C 30/37 XF 4 |
| | s nebezpečím mrazu pro obetonování | C 30/37 XD 1 |

Výztuž Ø 10 mm každých 40 cm

Souřadný systém: S-JTSK
Výškový systém: Bpv

Orientační schéma:

Razítko oprávněné osoby:

Podpis: _____ Datum: _____

| | | | | |
|--|---|---------------------------------------|-------------------------|-------------------|
| Revize: | Datum: | Popis: | Kontroloval: | |
| | | | | |
| | | | | |
| | | | | |
| | | | | |
| | | | | |
| Stavebník/ investor: | Správa železnic, státní organizace Dlážděná 1003/7, 110 00 Praha 1- Nové Město | | | |
| Zástupce investora: | Stavební správa západ, Sokolovská 1955/278, 190 00, Praha 9 | | | |
| generální projektant stavby: | ARTECH spol. s r.o. Václavské náměstí 819/43, 110 00 Praha , IČ: 25024671 Adresa pro doručování: Žižkova 152, 436 01 Litvínov E-mail: artech@artech.cz, tel. 476 111 782 | | | |
| vypracoval (projektant): | autorizoval (zodpovědný projektant): | řízení projektu (vedoucí projektant): | číslo vyhotovení: | |
| Ing. Pavel Vopravil | Ing. Jan Havanič | Ing. Jaroslav Henzl | | |
| | | | | |
| kraj: | Středočeský | obec: | Nymburk | |
| | | k.ú. | Nymburk | |
| Areál HZS Nymburk | | | stupeň PD | PDPS |
| D1. DOKUMENTACE STAVEBNÍHO NEBO INŽ. OBJEKTU D1.04 SO.104 - ZPEVNĚNÉ PLOCHY A VENKOVNÍ ÚPRAVY D1.04.1 PARKOVIŠTĚ, CHODNÍKY A ZP. PLOCHY | | | datum | 03/2021 |
| | | | formát | 8 x A4 |
| | | | měřítko | 1 : 100 |
| | | | zakázka | 2154 |
| ODVODŇOVACÍ ŽLABY - VZOROVÉ ULOŽENÍ | | | číslo (ozn.) dokumentu: | D1.04.1.10 |