


VZOROVÉ ŘEZY ZEMNÍ KABELOVÉ TRASY

KABELOVÁ TRASA POD PARKOVIŠTĚM OS. AUTOMOBILŮ

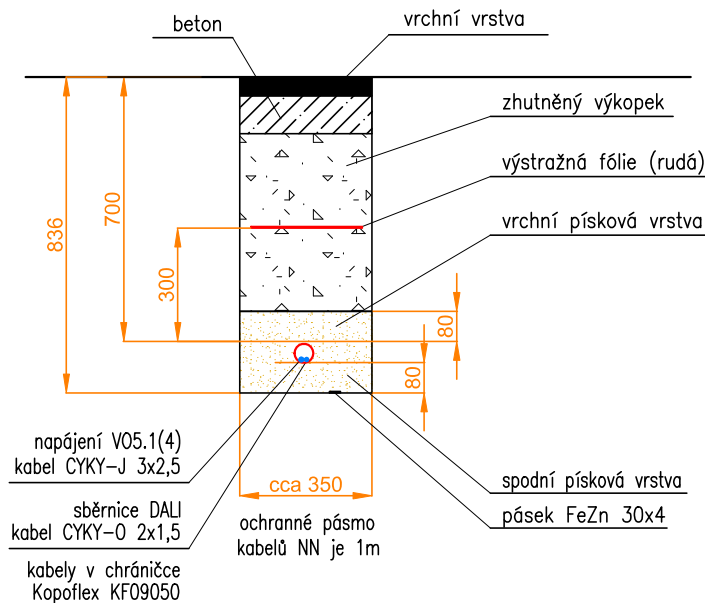

Poznámka :

Prostorové uspořádání sítě technického vybavení bude provedeno dle požadavků ČSN 73 6005

Orientační schéma:		Razítko oprávněné osoby:	
		Podpis: _____ Datum: _____	
Revize:	Datum:	Popis:	Kontroloval:
Stavebník/ investor:	Správa železnic, státní organizace Dlážďená 1003/7, 110 00 Praha 1- Nové Město		
Zástupce investora:	Stavební správa západ, Sokolovská 1955/278, 190 00, Praha 9		
generální projektant stavby:	ARTECH spol. s r.o. Václavské náměstí 819/43, 110 00 Praha , IČ: 25024671 Adresa pro doručování: Žižkova 152, 436 01 Litvínov E-mail: artech@artech.cz , tel. 476 111 782		
vypracoval (projektant):	autorizoval (zodpovědný projektant):	řízení projektu (vedoucí projektant):	číslo vyhotovení:
Karel Röber	Karel Röber	Ing. Jaroslav Henzl	
kraj: Středočeský	obec: Nymburk	k.ú. Nymburk	
Areál HZS Nymburk D1.04 SO.104 - ZPEVNĚNÉ PLOCHY A VENKOVNÍ ÚPRAVY D1.04.2 VENKOVNÍ OSVĚTLENÍ ZPEVNĚNÝCH PLOCH 03 - Vzorový řez zemní kabelové trasy			stupeň PD PDPS datum 05/2021 formát A4 měřítko 1:20 zakázka 2154 číslo (ozn.) dokumentu: 03.