



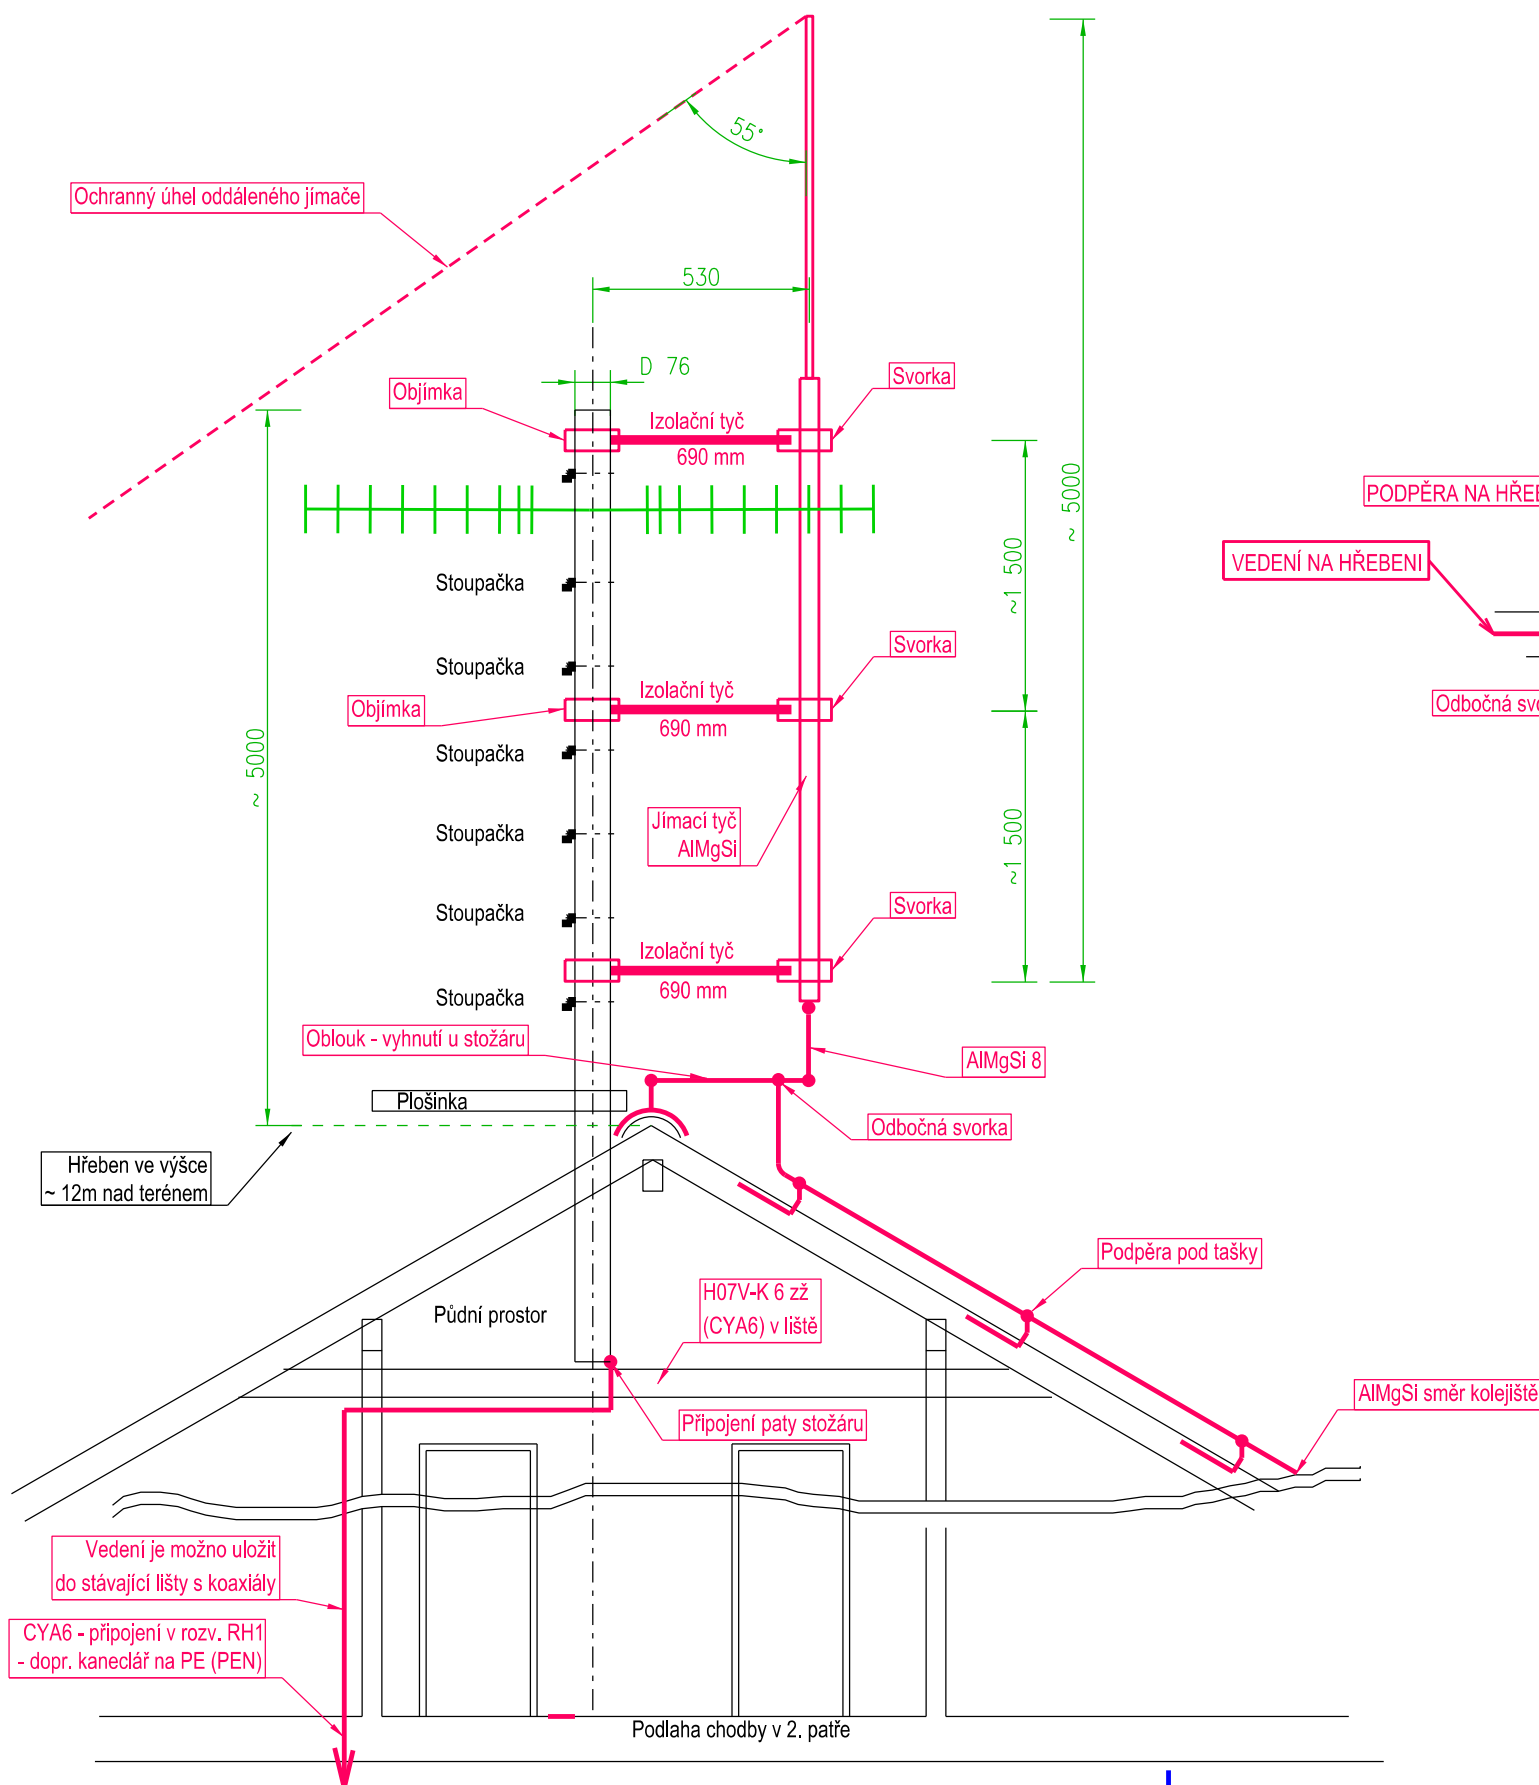


SCHÉMATICKÝ ŘEZ

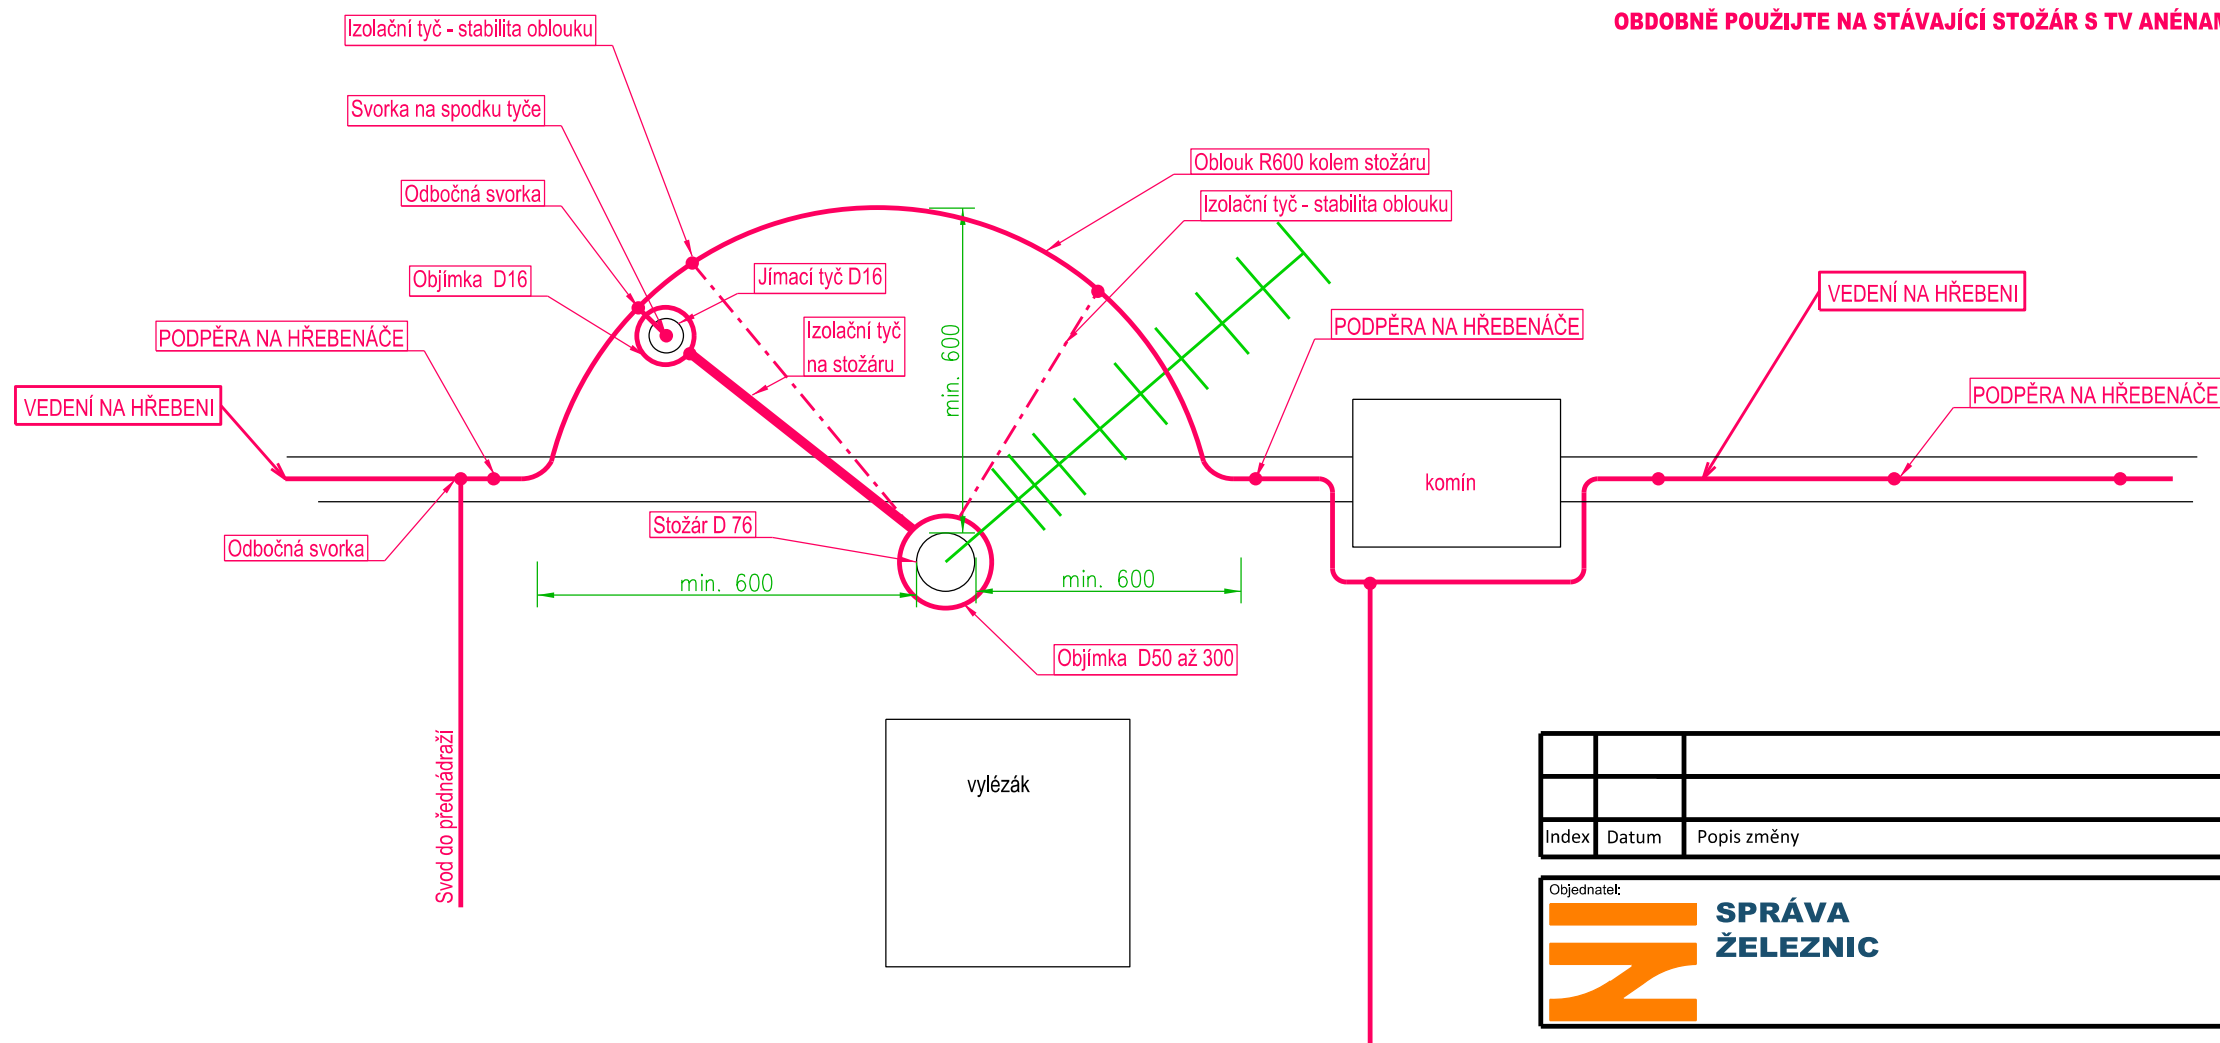

SCHÉMATICKÝ PŮDORYS



UPOZORNĚNÍ:
JEDNÁ SE O SCHÉMATICKÝ VÝKRES BEZ MĚŘÍTKA, NĚKTERÉ PRVKY JSOU Z DŮVODU NÁZORNOSTI
ZÁMĚRNĚ ZVĚTŠENY A JINÉ ZMENŠENY, NĚKTERÉ DOKONCE JSOU NATOČENY
OBDOBNĚ POUŽIJTE NA STÁVAJÍCÍ STOŽÁR S TV ANĚNAMI

Index	Datum	Popis změny			Zprac.	
Objednatel:		Správa železnic, s.o. Dlážděná 1003/7, 110 00 Praha 1				
		Oblastní ředitelství Plzeň Sušická 1168/23, 326 00 Plzeň				
HIP		Ing. Miroslav Vejska		 Sileti cz s.r.o. Seifertova 2919/12, 130 00 Praha	Kopie číslo:	
Odpovědný projektant		Ing. Karel Roubal			Stupeň PD DSP+DPS	
Vypracoval		Ing. Karel Roubal				
Datum		03 / 2023				
Místo stavby		U nádraží1191; 338 43 Mirošov				
Investor		SŽ - Oblastní ředitelství Plzeň, Sušická 1168/23, 326 00 Plzeň		Číslo zakázky	22Sml00015	Měřítko:
STAVBA: Mirošov ON - Oprava výpravní budovy Dokumentace objektů a technických a technologických zařízení					D.SO 01.6	
ČÁST DOKUM.: SO 01 Stavební úpravy v objektu VB ELEKTROINSTALACE NN + HROMOSVOD						
OBSAH VÝKRESU: SCHÉMA OCHRANY ANTÉN					Č. VÝKRESU: 16	