


22VK/600-1000  
TPV/ 8  
VRŠ 15

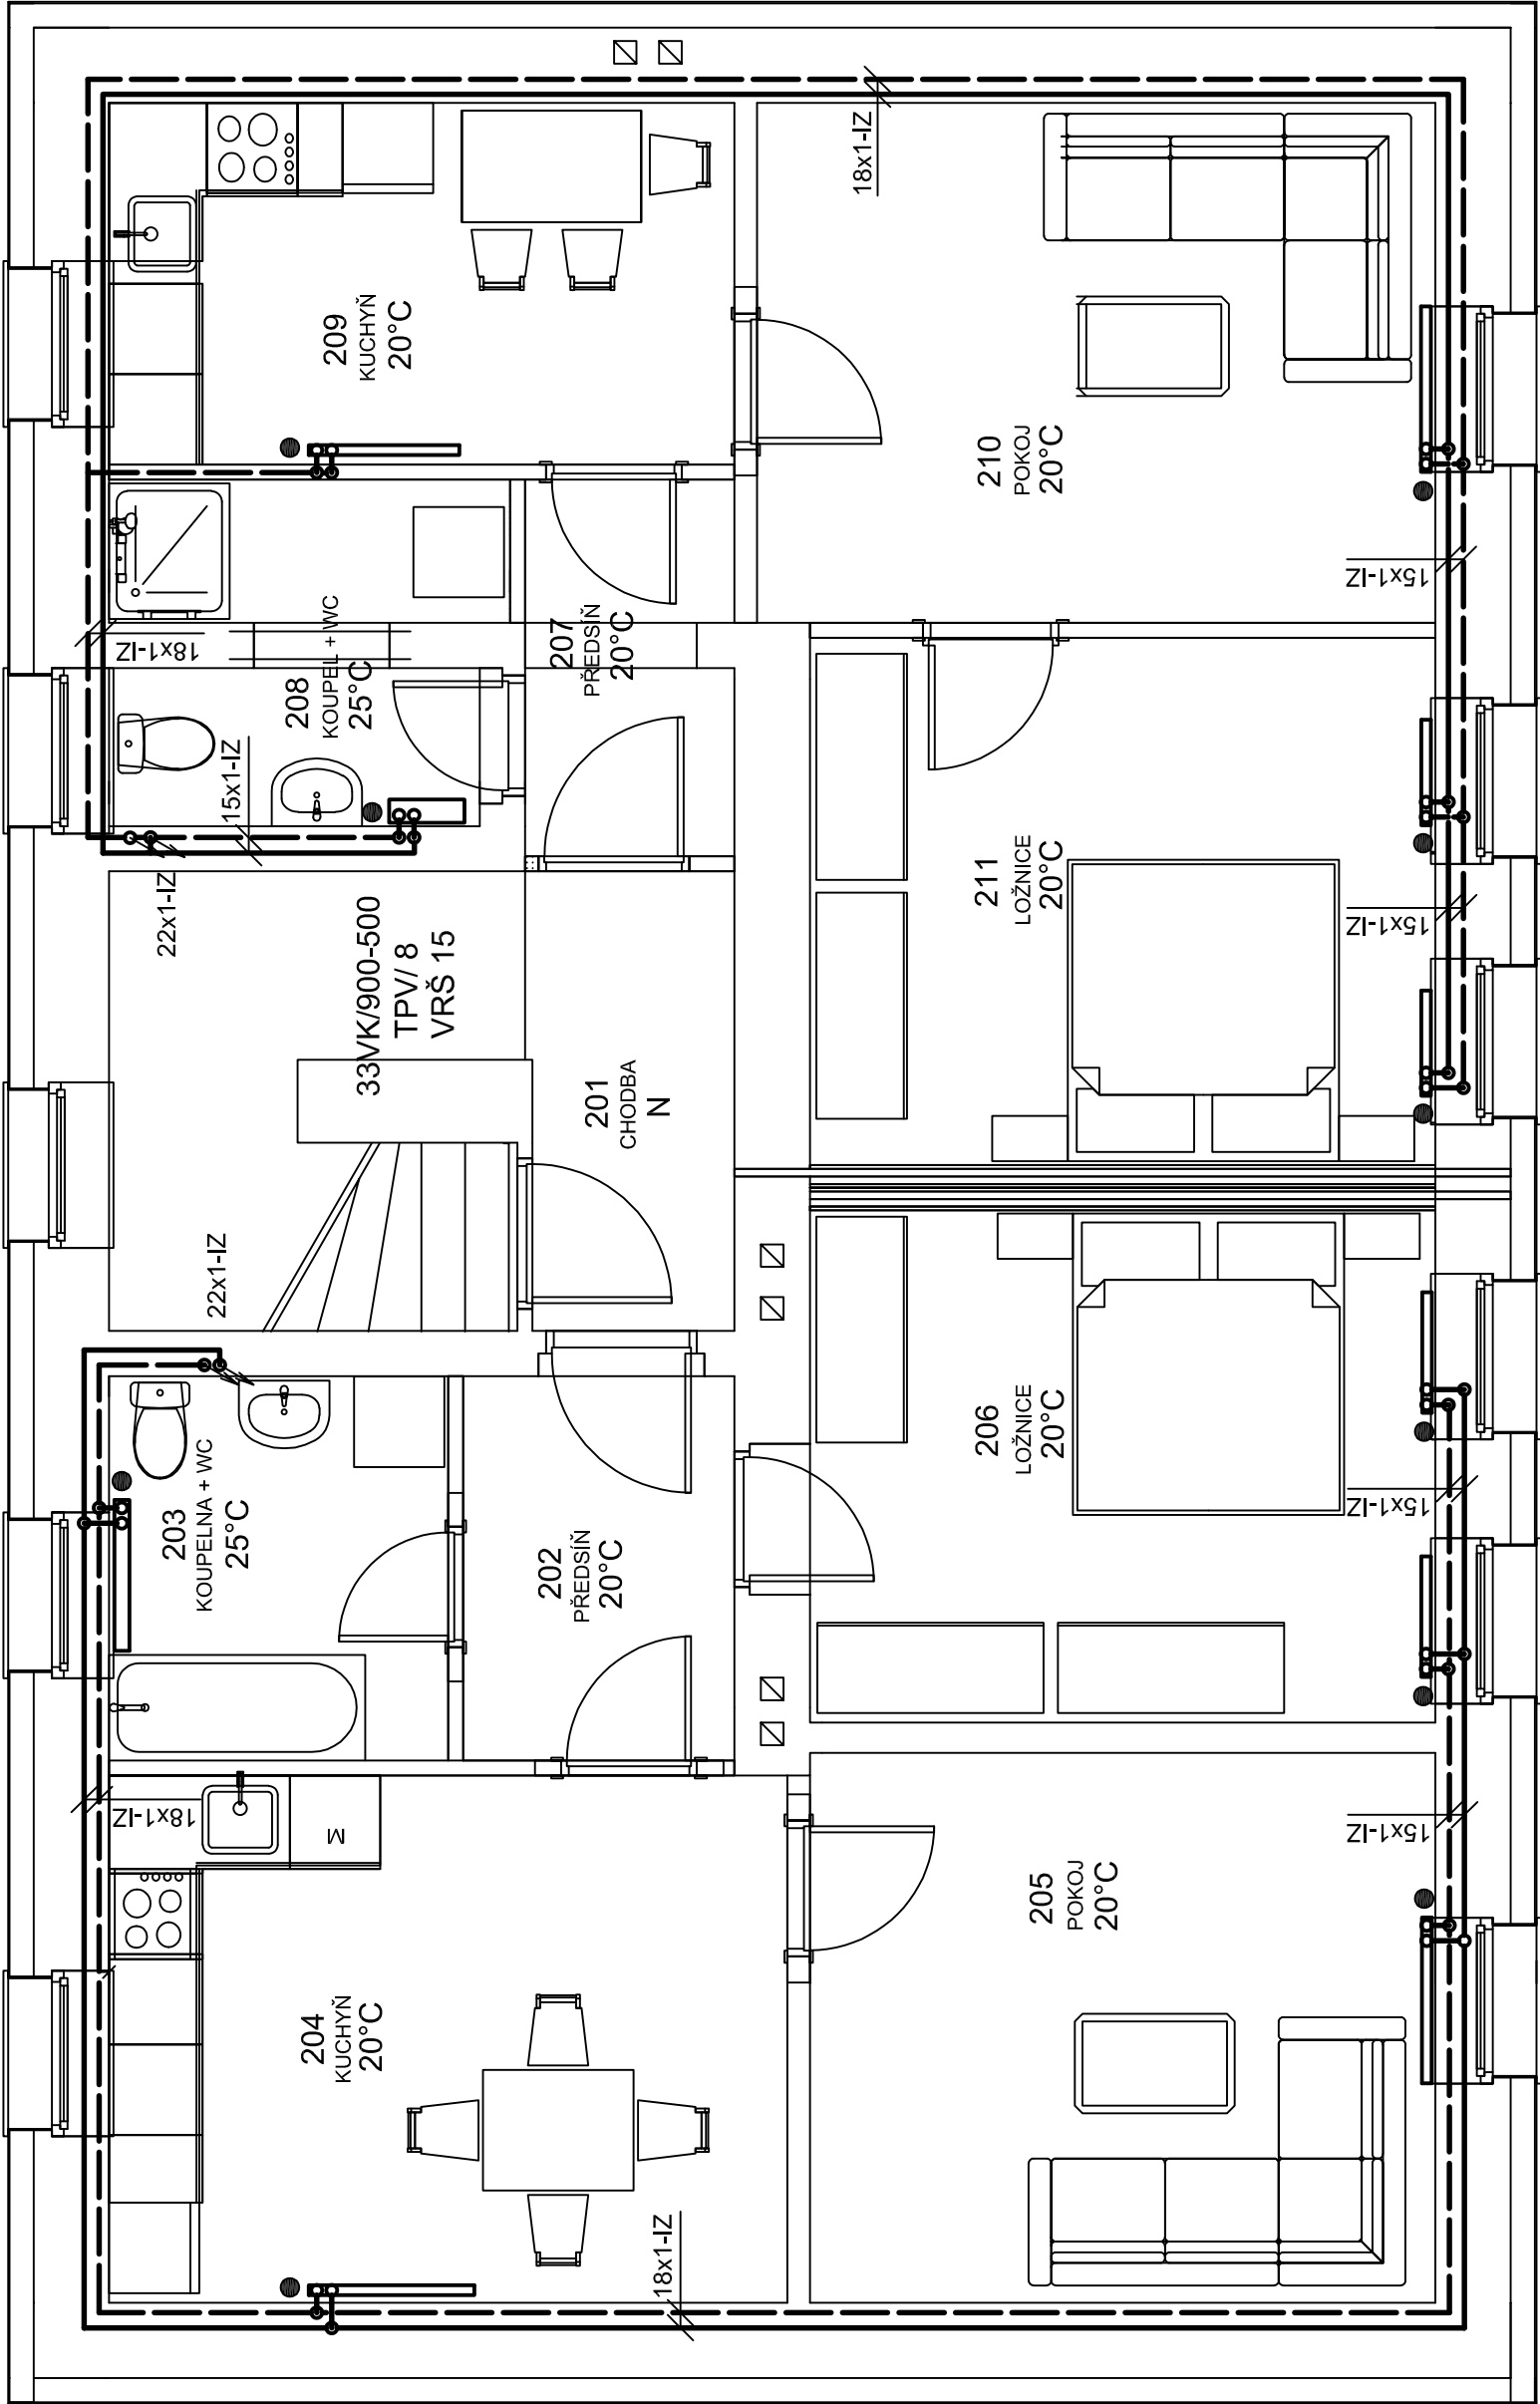

21VK/600-1100  
TPV/ 8  
VRŠ 15

11VK/600-1000  
TPV/ 8  
VRŠ 15

LEGENDA POTRUBÍ

- POTRUBÍ TOPNÉ VODY
- PROPOJENÍ VENKOVNÍ A VNITŘNÍ JEDNOTKY TČ
- EXPANZNÍ POTRUBÍ

PŘÍPOJKY K OTOPNÝM TĚLESŮM - Cu 15x1

TOPNÁ VODA 55°/45°C, PN3

Ing. Pavel Košař TEPLO-PROJEKT projektová a inženýrská činnost v oboru vytápění a zásobování teplem FARSKÉHO 14, 326 00 PLZEŇ		ZODP. PROJEKTANT : Ing. P. Košař		STAVBA :  Mirošov ON - oprava výpravní budovy	
NÁZEV VYKRESU :  					