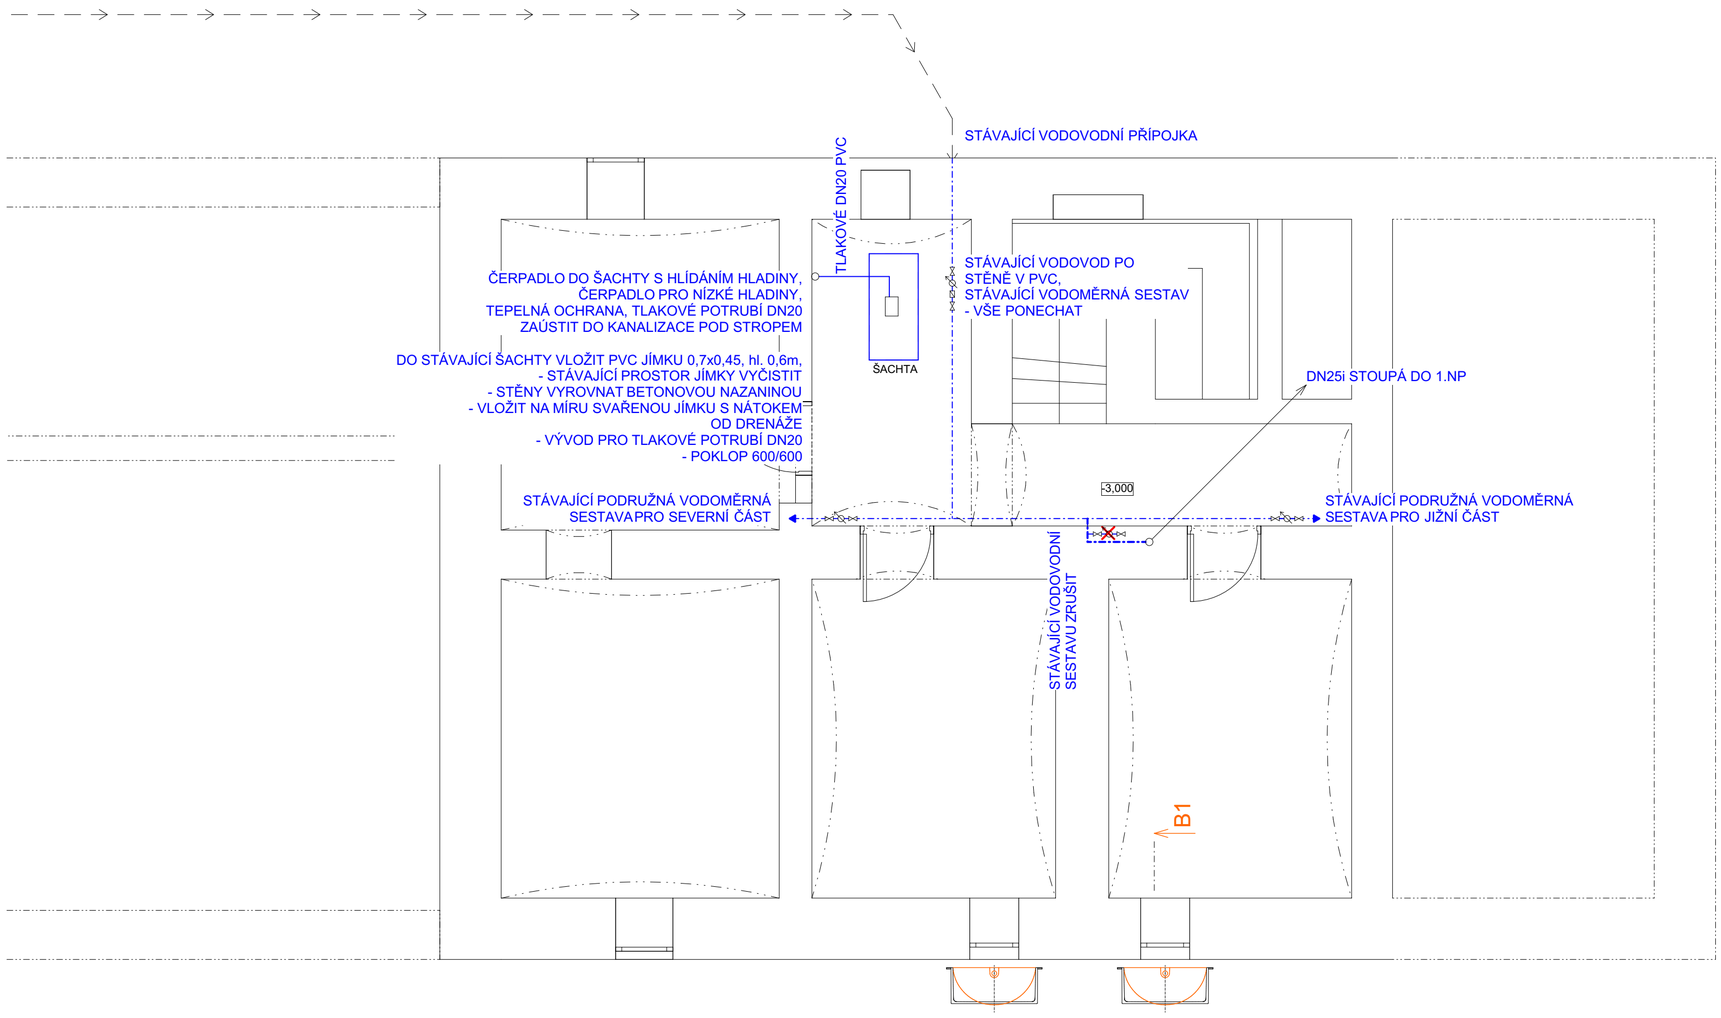

LEGENDA

POZNÁMKA:

- LEŽATÉ A STOUPACÍ POTRUBÍ BUDE VEDENO SOUBĚŽNĚ S PONECHÁNÍM PROSTORU PRO PŘÍPADNOU VÝMĚNU
- KOMPENZACE TEPELNÉ ROZTAŽNOSTI POTRUBÍ BUDE PROVEDENO DLE DOPORUČENÍ JEHO VÝROBCE NEBO ČSN EN 806-4
- SKLON LEŽATÉHO POTRUBÍ MUSÍ BÝT VE SPÁDU NEJMÉNĚ 0,3% K VYPOUŠTĚCÍ ARMATUŘE, SKLONY PŘIPOJOVACÍHO POTRUBÍ MUSÍ BÝT MIN. 0,3% K ZAŘIZOVACÍMU PŘEDMĚTU
- SOUBĚŽNÁ POTRUBÍ JSOU OSAZENA NA PODPĚRY JEJICHŽ VZDÁLENOSTI SE STANOVUJÍ NA ZÁKLADĚ NÁVODU VÝROBCE, POTRUBÍ MUSÍ BÝT UPEVNĚNO OBJÍMKAMI S PRYŽOVÝM KROUŽKEM
- PŘI PROSTUPU POTRUBÍ STAVEBNÍMI KONSTRUKCEMI MUSÍ BÝT ZABRÁNĚNO STYKU S KONSTRUKCEMI
- ZAŘÍZENÍ JE NAPOJENO PŘES SIFON DO ODTOKU KANALIZACE, PŘED ZAŘÍZENÍM JE OSAZEN ZPĚTNÝ VENTIL
- TEPELNÁ IZOLACE POTRUBÍ PRO TEPLOVODNÍ A CIRKULAČNÍ POTRUBÍ 0,035W/MK, DO DN22 min. 20mm, DN22-35 - min. 30mm, DO DN100 - min. 100mm

PITNÁ VODA STUDENÁ, PPR PN10
PITNÁ TEPLÁ UŽITKOVÁ VODA, PPR PN20
PITNÁ TEPLÁ CIRKULAČNÍ VODA, PPR PN20

Index	Datum	Popis změny	Zprac.

Objednatel:
SPRÁVA ŽELEZNIC
Správa železnic, s.o.
Dlážděná 1003/7, 110 00 Praha 1

Oblastní ředitelství Plzeň
Sušická 1168/23, 326 00 Plzeň

HIP	Ing. Miroslav Vejskal	
Odpovědný projektant	Ing. Radek Anděl	
Vypracoval	Ing. Radek Roubal	
Datum	03/2023	
Místo stavby	U nádraží 191; 338 43 Mirošov	
Investor	Oblastní ředitelství Plzeň Sušická 1168/23; 326 00 Plzeň	

Sileti cz s.r.o.
Seifertova 2919/12
130 00 Praha

Kopie číslo:
Stupeň PD: DSP+DPS
Číslo zakázky: 22Sml00015
Měřítko: 1:50

STAVBA:
Mirošov ON - oprava výpravní budovy
Dokumentace objektů a technických a technologických zařízení

ČÁST DOKUM.:
SO 01.1 Architektonickostavební řešení
SO 01.1.4 ZDRAVOTNĚ TECHNICKÉ INSTALACE

SO01.1.4

OBSAH VÝKRESU:
VODOVOD - PŮDORYS 1.PP

05