

VYJÁDŘENÍ VLASTNÍKA K UMÍSTĚNÍ ZAŘÍZENÍ NA POZEMKU V OCHRANNÉM PÁSMU DRÁHY

1. Vlastník pozemku:

Jméno a příjmení: Petr Ženíšek

Adresa: Lidická 1005, 29501 Mnichovo Hradiště

datum narození: 2.6.1953

telefon: 607 256 493

a

Jméno a příjmení: Alena Ženíšková

Adresa: Lidická 1005, 29501 Mnichovo Hradiště

datum narození: 10.4.1955

telefon: 607 256 493

prohlašují, že jsou podílovými spoluvlastníky v SJM následujícího pozemku:


k.ú.: Mnichovo Hradiště

parc.č.: 2481, 2702

2. Vlastník pozemku souhlasí s umístěním kabelové trasy v rámci stavby „**Výstavba DOK v traťovém úseku Bakov nad Jizerou – Turnov**“. Tento souhlas se vydává pro účely územního řízení.
3. Vlastník pozemku souhlasí, aby pracovníci **Správy železniční dopravní cesty státní organizace (SŽDC, s.o.)**, jakož i pracovníci zhotovitele stavby a dodavatele projektové a geodetické dokumentace vstupovali v nezbytné míře na pozemek v souvislosti se zajištěním přípravy a realizace předmětné stavby. Předpokládaný termín výstavby je rok 2018.
4. Realizaci díla provede dle schválené projektové dokumentace a podmínek pravomocného územního rozhodnutí zhotovitel vybraný ve výběrovém řízení. Realizace stavby na pozemku bude spočívat v pracích spojených s **výkopem kabelové rýhy**,
 jejíž šířka činí **0,35 - 0,5 m**
 a hloubka 0,5 - 0,6m v případě umístění v chodníku,
 0,8 m v případě umístění ve volném terénu,
 1 m v případě umístění v orné půdě a lesním pozemku a
 1,2 m v případě umístění do komunikace.
a pokládkou a montáží trubek HDPE o průměru 40mm v počtu 2-3ks a metalických kabelů s následným zahrnutím rýhy a uvedením terénu do původního stavu. Trubky HDPE a metalický kabel budou v majetku SŽDC, s.o.
5. Zrealizovaná trasa bude vyznačena v geometrickém plánu, který bude vypracován podle skutečného zaměření stavby po jejím dokončení. SŽDC, s.o., zajistí zpracování návrhu smlouvy o zřízení věcného břemene. Geometrický plán bude sloužit jako podklad pro uzavření smlouvy o zřízení věcného břemene a právo odpovídající věcnému břemenu bude oceněno dle jeho rozsahu v souladu s platnými oceňovacími předpisy. Vzniknou-li v souvislosti s realizací předmětného díla na pozemku škody, uhradí je zhotovitel stavby.
6. Na doplnění: *Prosim o informace ohledně zahájení a průběhu prací na mém pozemku.*

v Mn. Hradišti dne 13.7.2017

Ženíšek P.
Ženíšek P.
 Vlastník pozemku

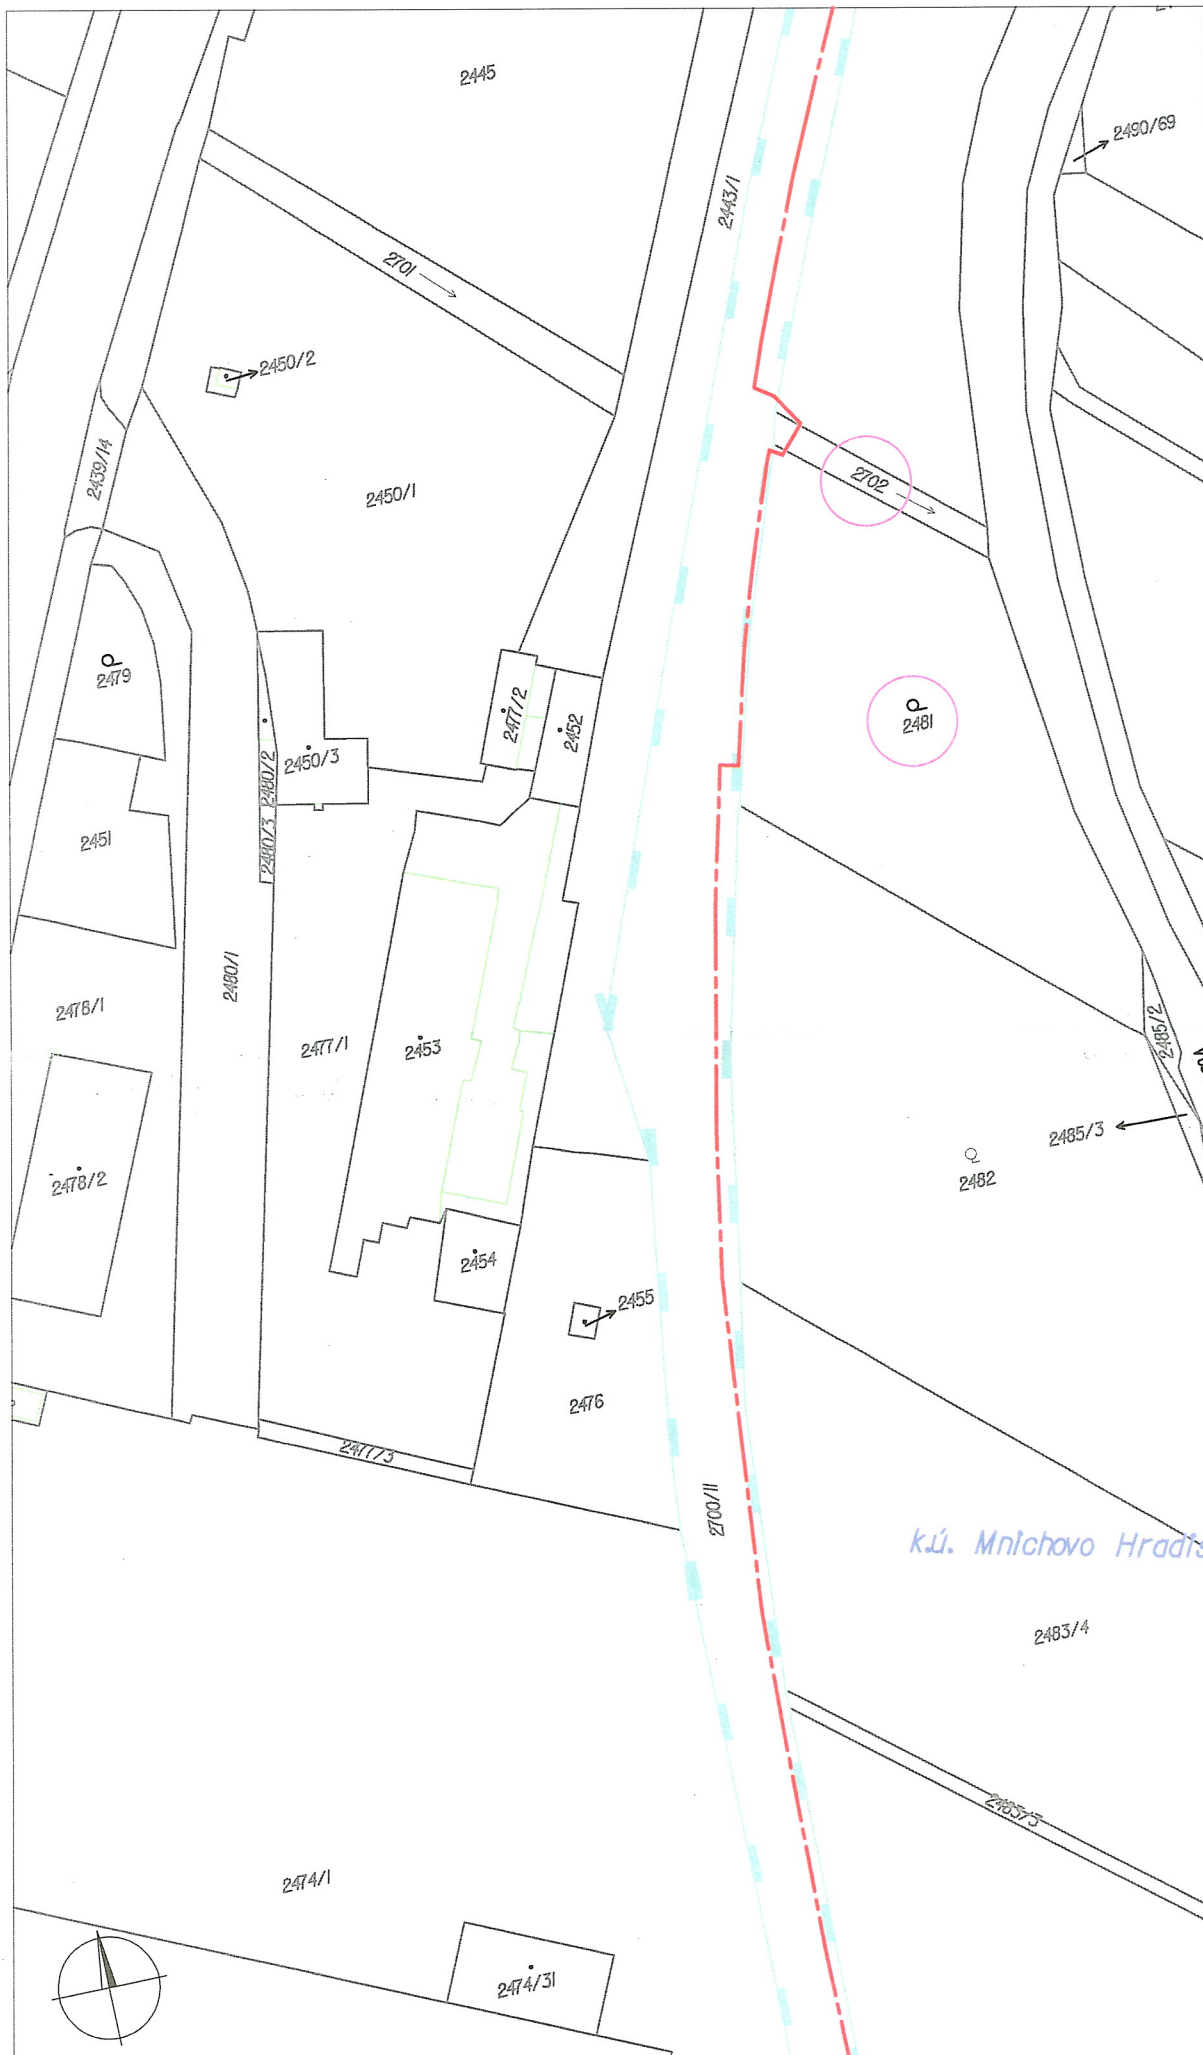

M 1:1000

nově navrhovaná kabelová trasa pro DOK

Název stavby:	Výstavba DOK v traťovém úseku Bakov nad Jizerou - Turnov
Katastrální území	Mnichovo Hradiště