


Identifikační číslo přejezdu P284

Pořadové číslo přejezdu

66 Příloha č. 66.2.1 Schematický podélný profil

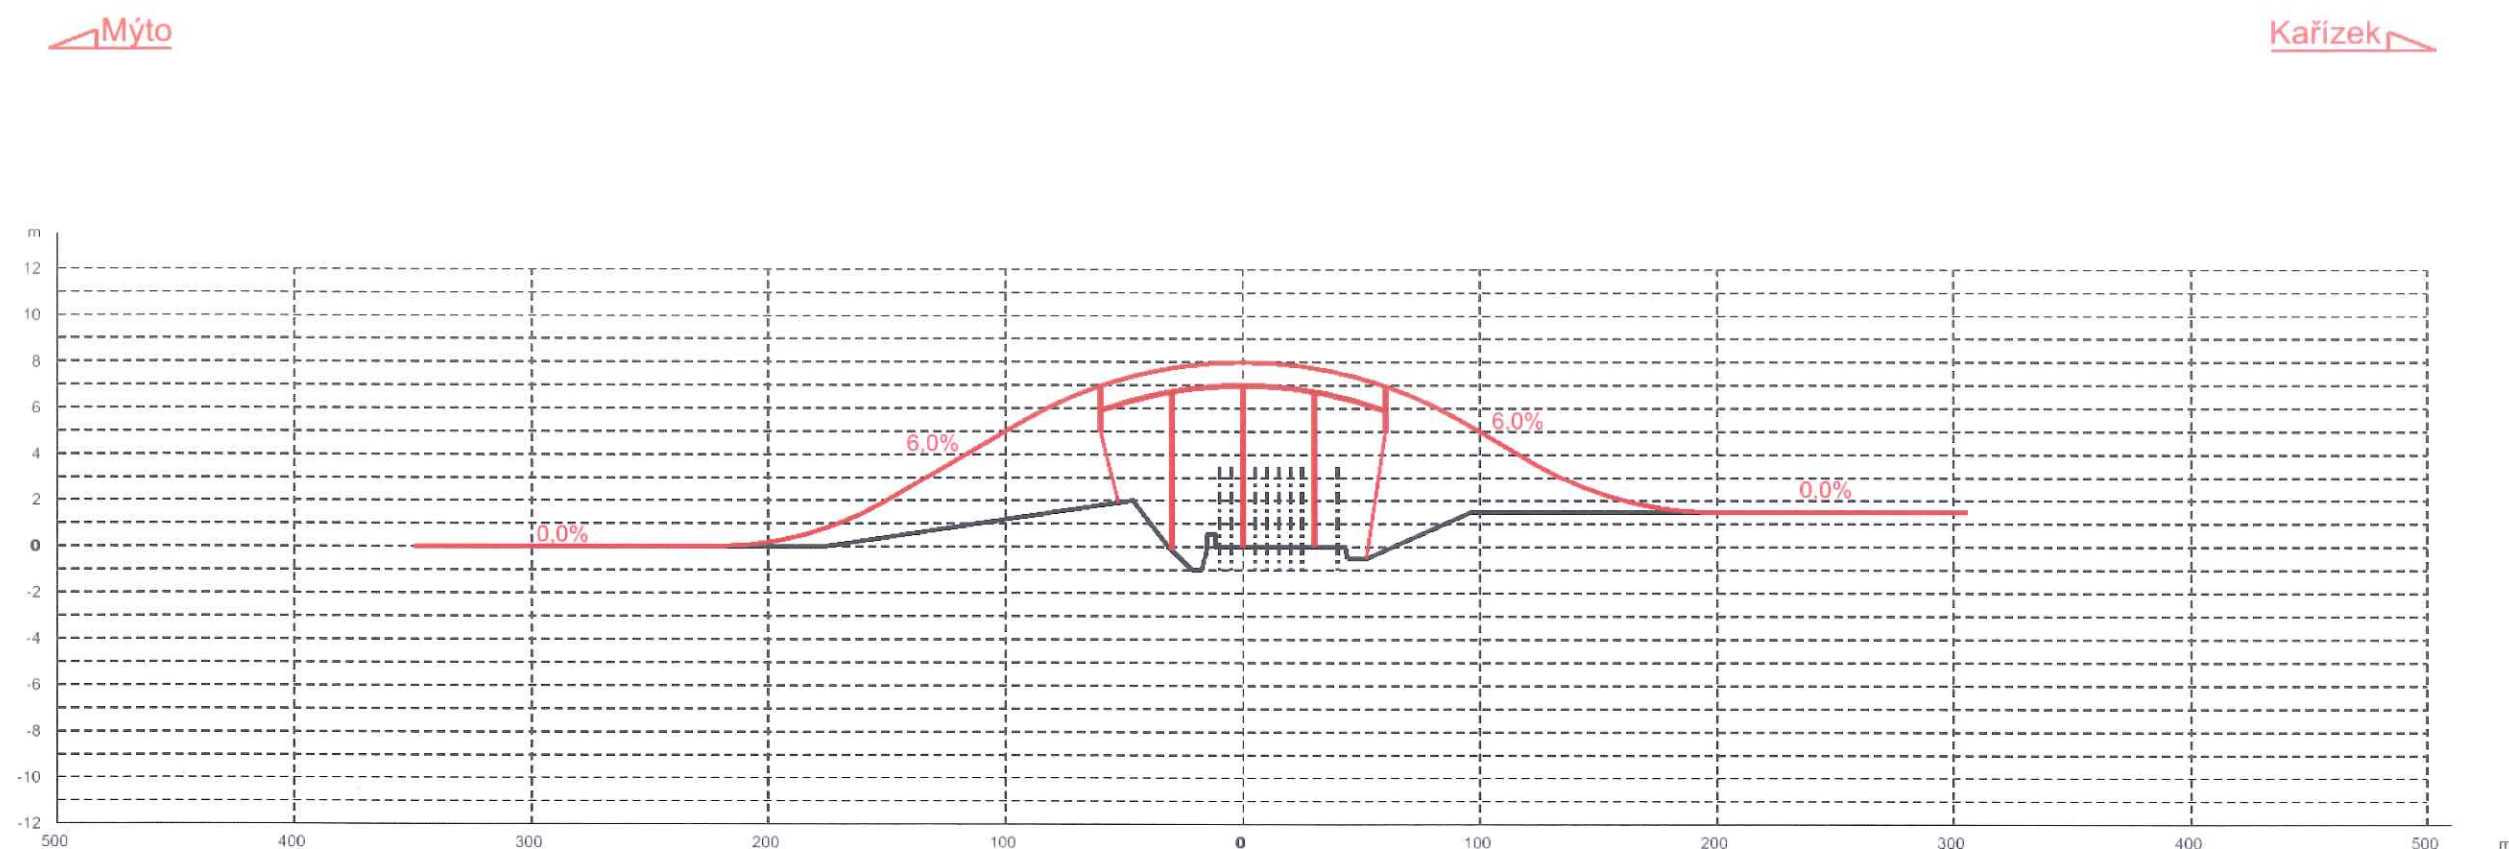

Akce: "Analýza zvýšení bezpečnosti úrovnových přejezdů na tranzitních železničních koridorech"			
Datum:	Termín	20. květen 2016	Identifikační číslo přejezdu
Zpracovatel:	Ing. Mareš		P284
Kontroloval:	Ing. Tvrdík		Pořadové číslo
			66