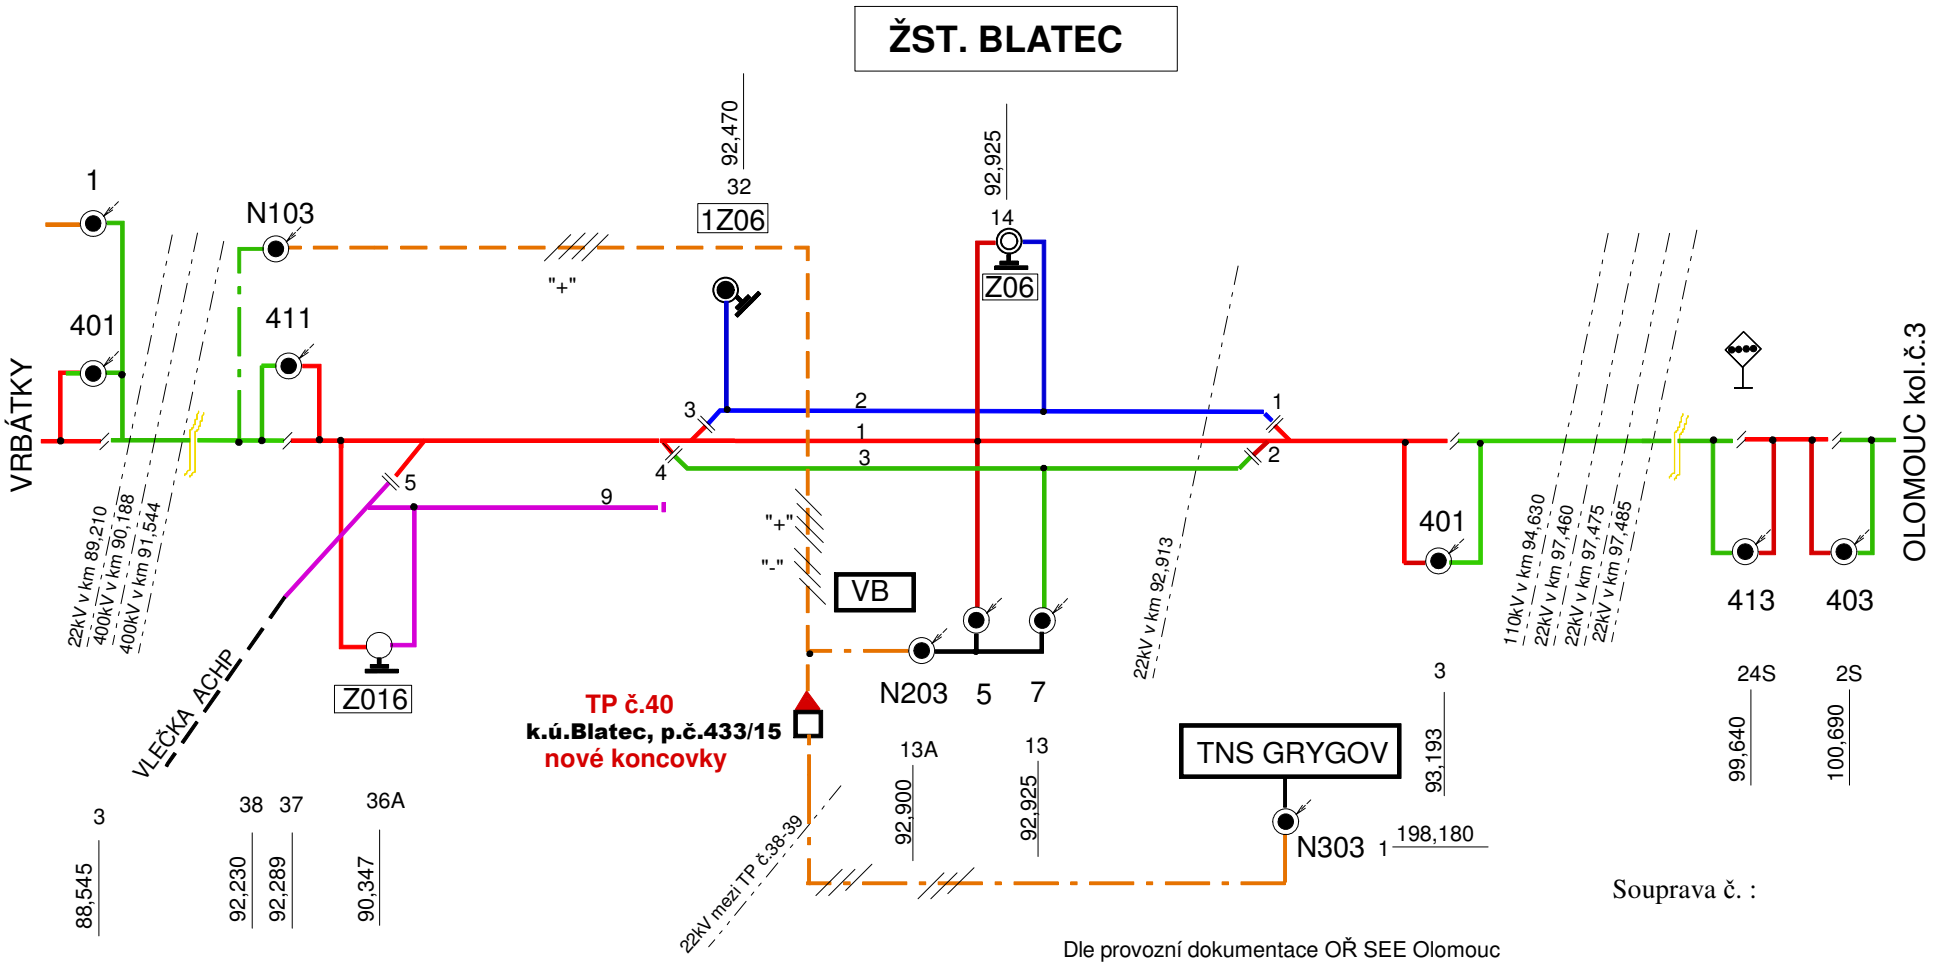

Souprava č. :

Stávající vedení

Napájecí i zpětné vedení po stožárech

Napájecí i zpětné vedení kabely v zemi

"+" "-"

1Z06 Z06 Z016 ÚO MÍSTNÍHO VÝZNAMU

Dle provozní dokumentace OŘ SEE Olomouc

Zodp. projektant	Kamarád Vladimír	
Vypracoval	Wlodaz Jiří	
Investor, zadavatel	Správa železniční dopravní cesty, státní organizace Oblastní ředitelství Olomouc, Nerudova 1	
Kraj, katastr	Olomoucký, Blatec	

TRAMO RAIL, a.s.
Železniční 547/4
772 00 Olomouc

OPRAVA NV GRYGOV - BLATEC

SCHÉMA NAPÁJENÍ A DĚLENÍ

Datum:	11.2018
Účel:	P
Č.zakázky:	25/11/2018
Měřítko	Přílohy
	E.3.1-06