


ŽST. BLATEC

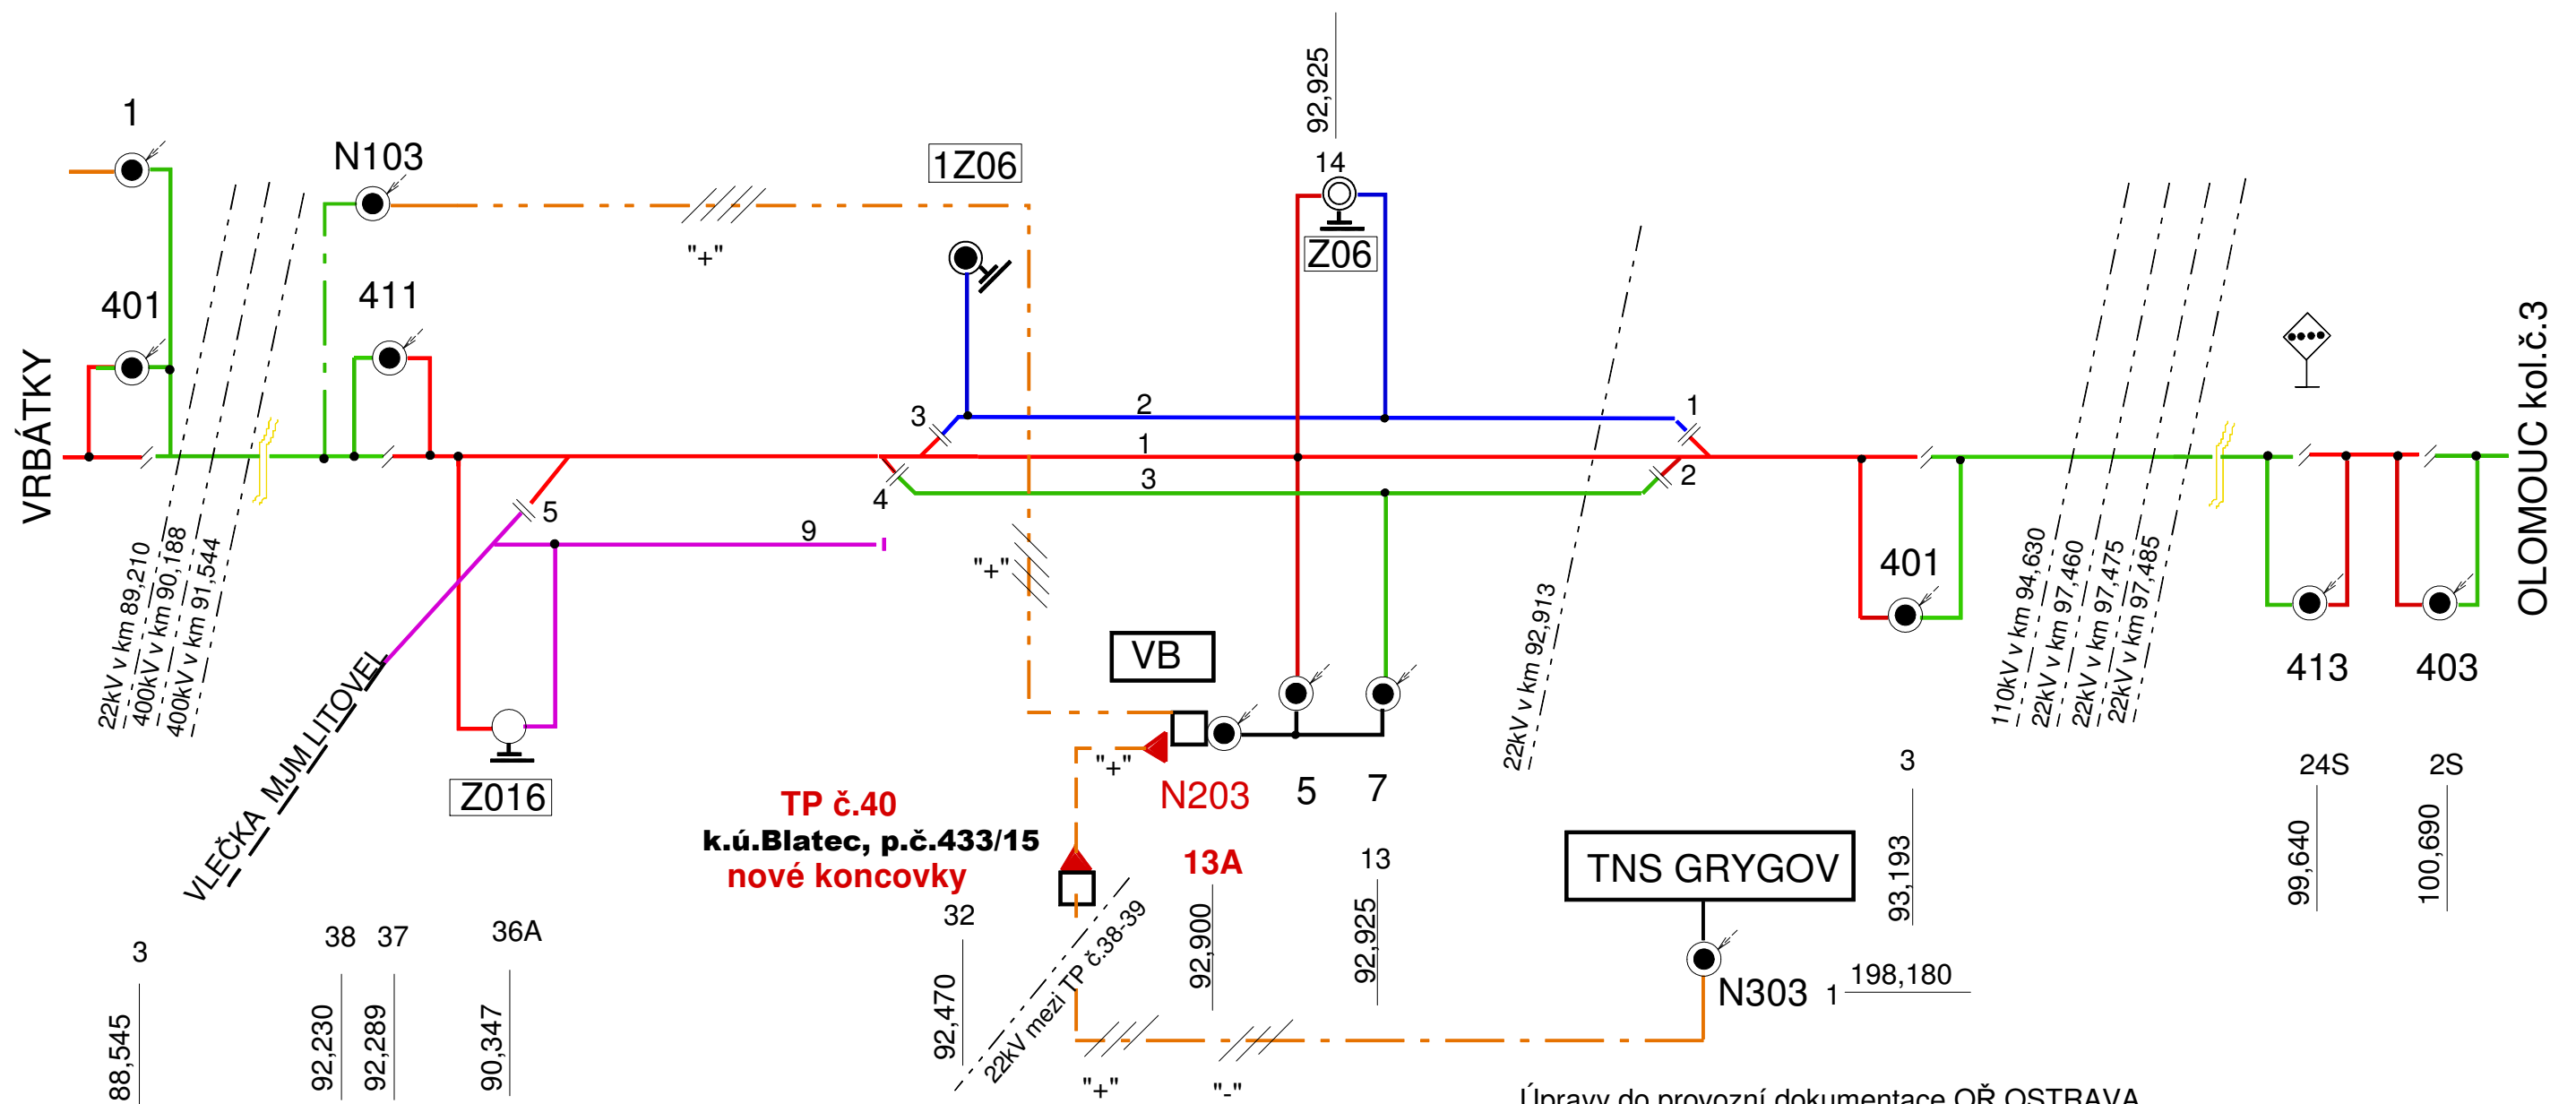

- Napájecí vedení-přechod kabelu na stožáry
- Napájecí vedení po stožárech
- Napájecí i zpětné vedení po stožárech
- Napájecí vedení kabely v zemi

1Z06 Z06 Z16 ÚO MÍSTNÍHO VÝZNAMU

Úpravy do provozní dokumentace OŘ OSTRAVA

Objednatel projektu:	Elektrizace železnic Praha a.s. Praha 4 - Nusle, nám. Hrdinů 1693/4a, PSČ 140 00	Výtisk číslo::
Zodp. projektant	Kamarád Vladimír	
Vypracoval	Kamarád Vladimír	
Investor, stavebník	Správa železnic,s.o. Praha, OŘ Ostrava Elektrizace železnic Praha a.s.	KAMARÁD VLADIMÍR Štěpánov, U parku 7 ELEKTROPROJEKTY IČO: 466 17 906 R.č. ČKAIT: 1201526
Místo stavby	kraj:Olomoucký. k.ú. Blatec DKV Česká Třebová	
Název stavby:	OPRAVA NV GRYGÓV - BLATEC	Datum 02.2023
Název PS,SO:	DODATEK 1.	Stupeň PD DPS
Název přílohy:	SCHÉMA NAPÁJENÍ A DĚLENÍ TV	Č.zakázky 03/02/2023
		Část E.3.1
		Měřítka Příloha 02