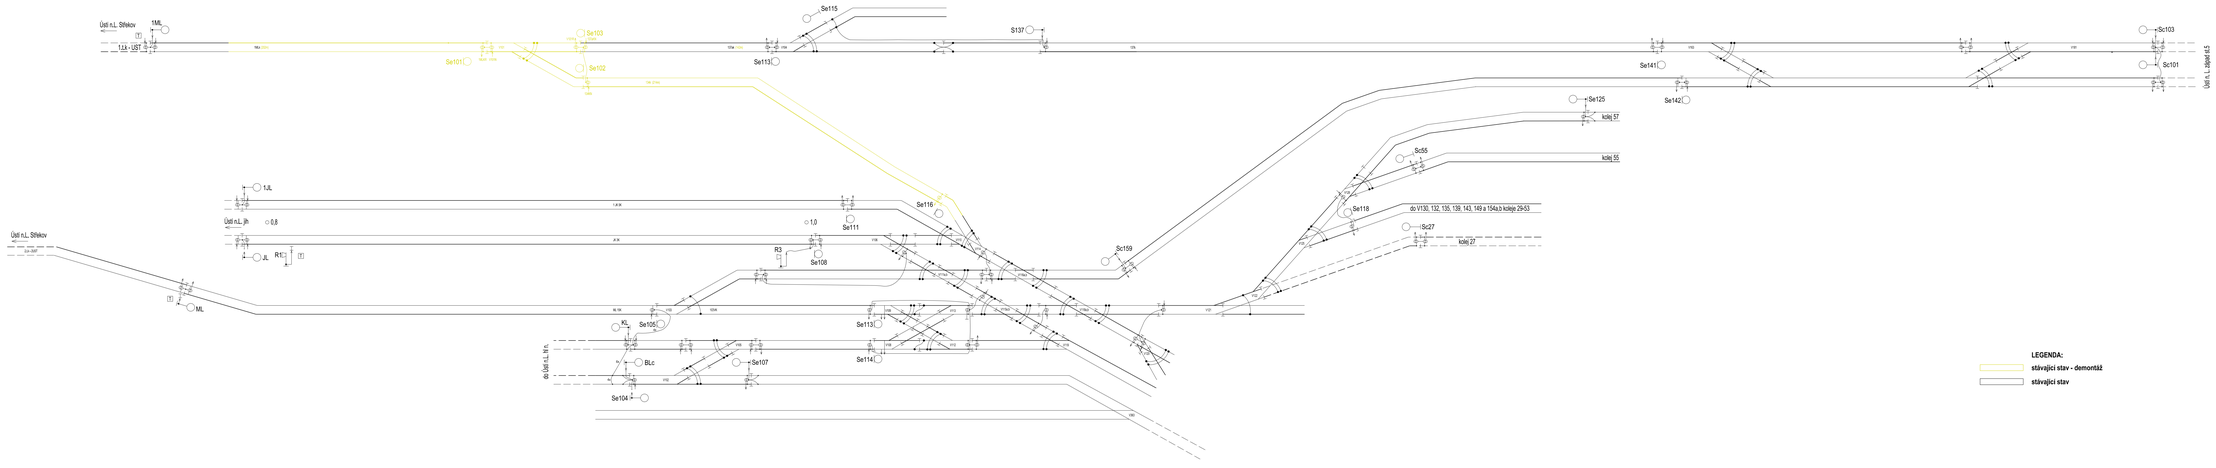

EVROPSKÁ UNIE
Evropské strukturální a investiční fondy
Operační program Doprava

Ministerstvo dopravy
Státní fond dopravní infrastruktury

Realizaci zprostředkuje správce:

Orientační schéma:

29.05.2022
Podpis: Datum:

Revize:	Datum:	Popis:	Kontrolovал:
000	29.05.2022	Definitivní zdokumentování	Ing. Radek Navrátil

Stavebník/Investor:	**Správa železnic, státní organizace**
Adresa:	Dlážděná 1003/7, 110 00 Praha 1
Zástupce investora:	
Adresa:	

Zhotovitel stavby:	**Spoločnost „VALBEK-PRODEX"**
Adresa:	Vložená společnost: **Valbek, spol. s r.o.** v Dálnicích 2350/75, 100 00 Praha 10
Kontakt:	T: +420 221 592 051 E: info@valbek.cz
	Společník: **VALBEK&PRODEX, spol. s r.o., o.z.** v Dálnicích 2350/75, 100 00 Praha 10
	T: +420 221 592 051 E: info@valbek.cz
Zhotovitel objektu:	**VALBEK&PRODEX, spol. s r.o.**
Adresa:	Ruzyňská cesta 16, 851 01 Bratislava
Kontakt:	T: +421 268 202 650 E: info@vpv.sk

Valbek&Prodex, spol. s r.o.
Ruzyňská cesta 16, 851 01 Bratislava

Hlavní projektant (HIP):	Specialista:	Odpovědný projektant:	Zpracovatel:
Ing. Aleš Sršeň	Ing. Marcel Cabík	Ing. Marcel Cabík	Ing. Marcel Cabík

Název stavby/akce:	**Rekonstrukce mostu v km 3,040 tratí Ústí nad Labem-Střekov - Ústí nad Labem západ**
Označení (S-kód):	S622005301
Označení zhotovitelem:	20PH09005
Označení části:	Staniční zabezpečovací zařízení (SZZ)
Označení části:	D.1.1.1
Název objektu:	**Úpravy zabezpečovacího zařízení**
Označení objektu/komplexu:	**PS 01-01-11**
Název přílohy:	Schéma šoslace kolejiště - stávající stav
Číslo přílohy:	**2.003**
Název dílčí části přílohy:	-
Kraj:	Ústecký
Katastrální území:	Ústí nad Labem [774871]
TUDO:	1003 2A, 0591 BC
Stupeň dokumentace:	DUSP+PDPS
Datum zpracování:	29.05.2022
Formátu:	7 x A4
Měřítko:	-

Copyright na výkresy a projekty má společnost Valbek, spol. s r.o. Žádná jiná část projektu ani jeho celek nesmí být bez písemného souhlasu společnosti Valbek, spol. s r.o. kopírována, dále upravována a předávána třetím osobám.