



KOLMÝ MOSTNÍ ZÁVĚR NA OPĚŘĚ O1 A O2 - 2 ks  
M 1:20


ŘÍDICÍ KŘIVKA

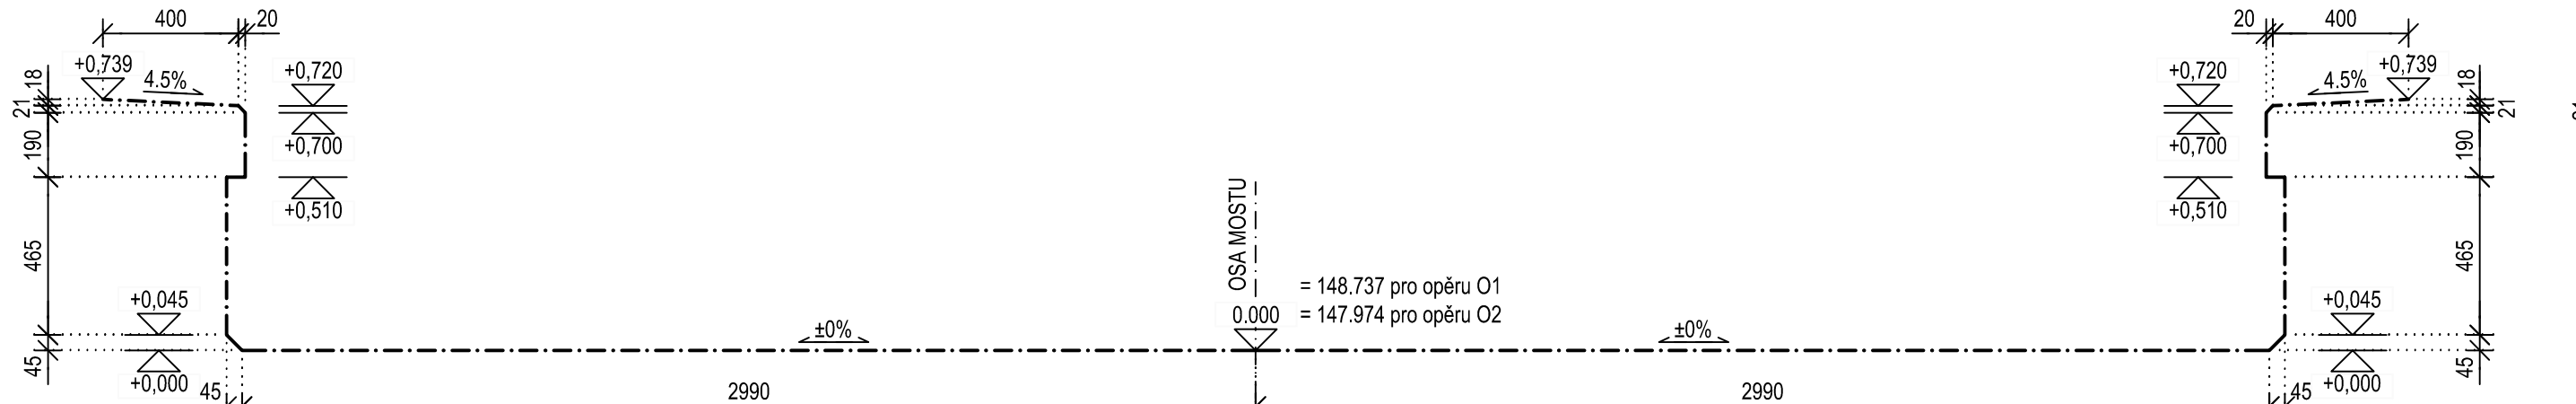

PRŮČNÝ ŘEZ

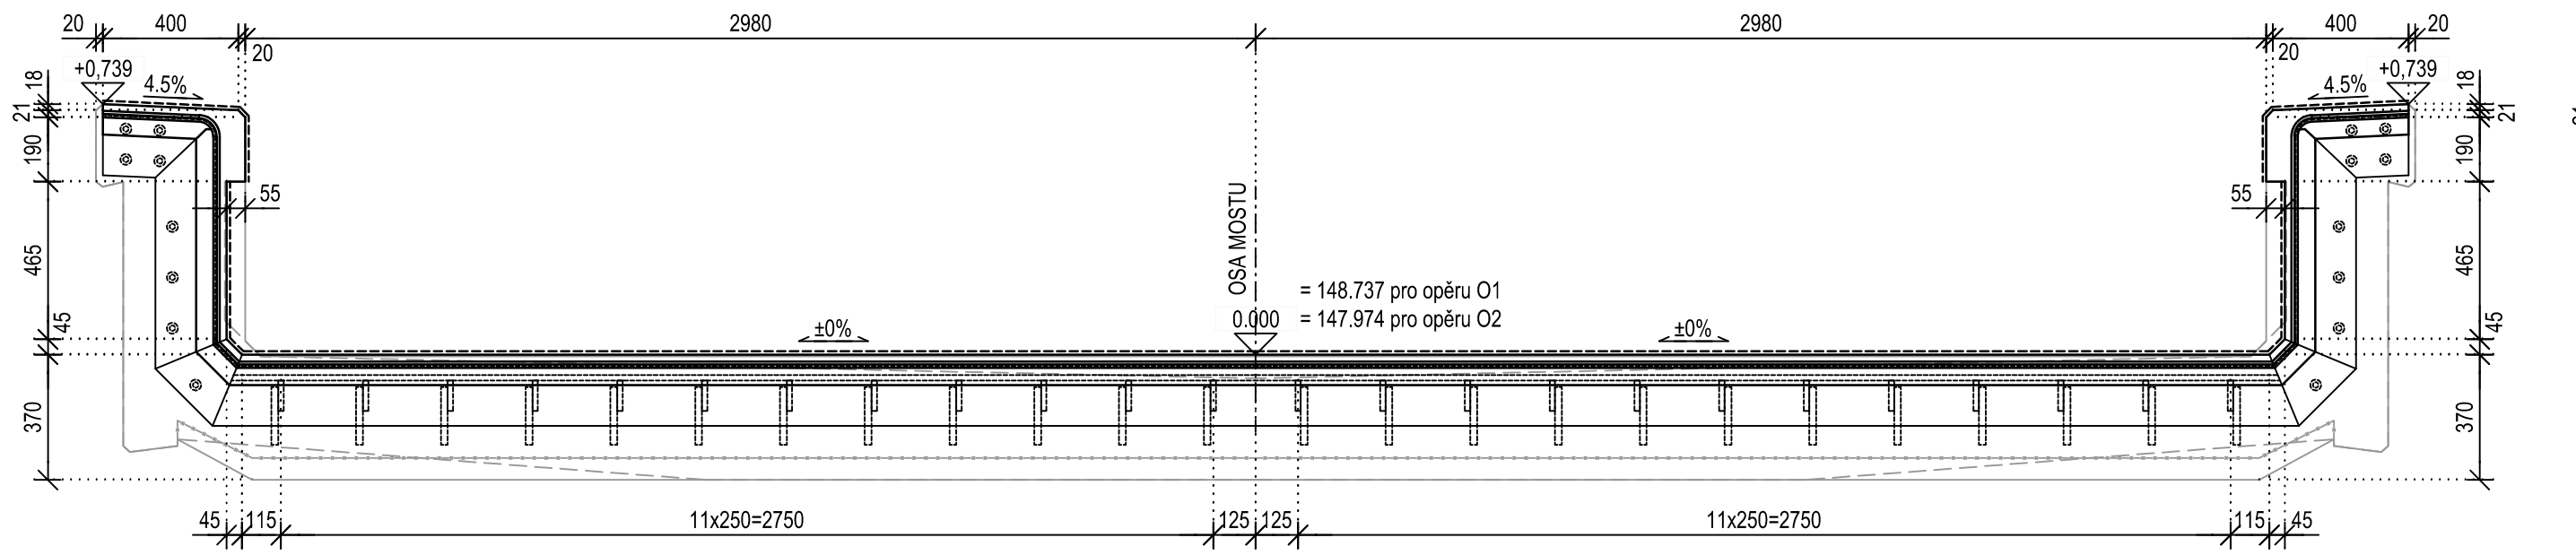


PŮDORYS

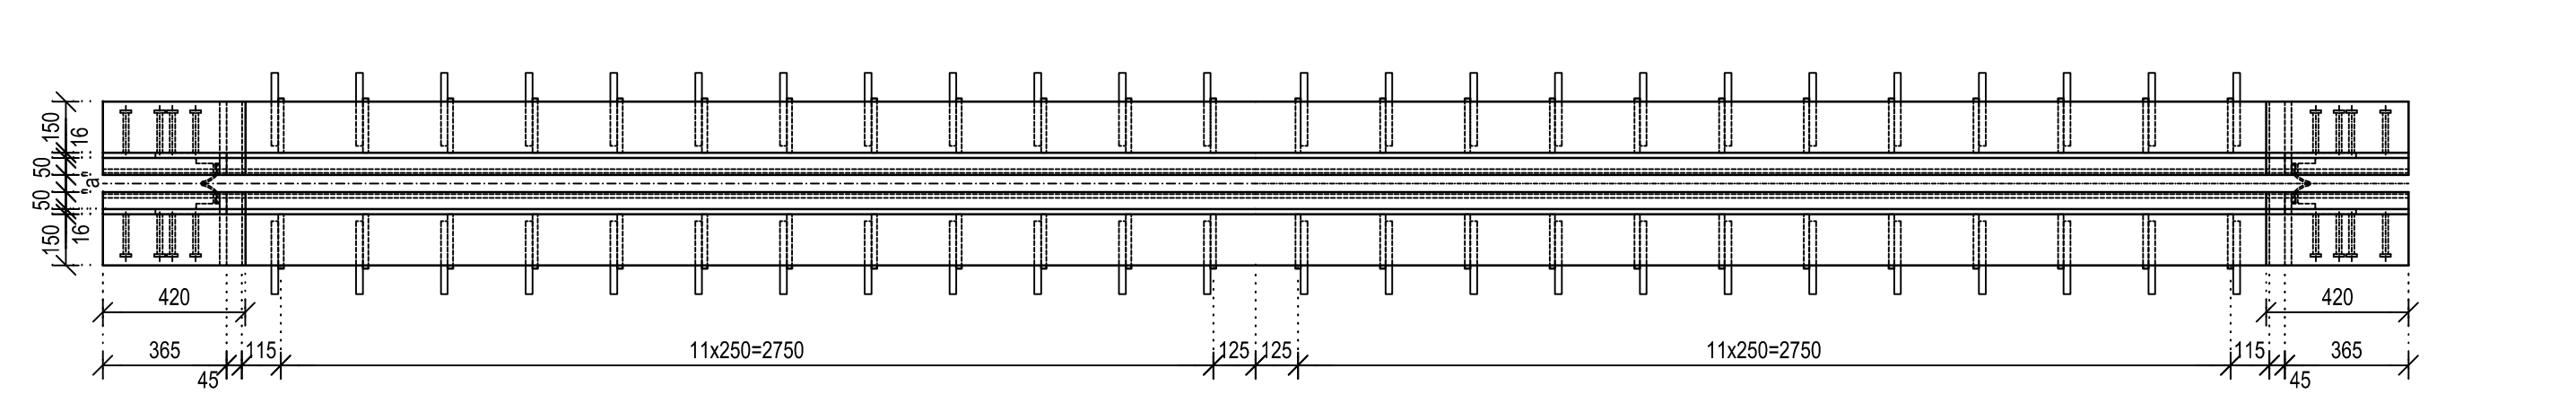


LOMENÝ MOSTNÍ ZÁVĚR NA PILÍŘI P1 - 1 ks  
M 1:20


ŘÍDICÍ KŘIVKA

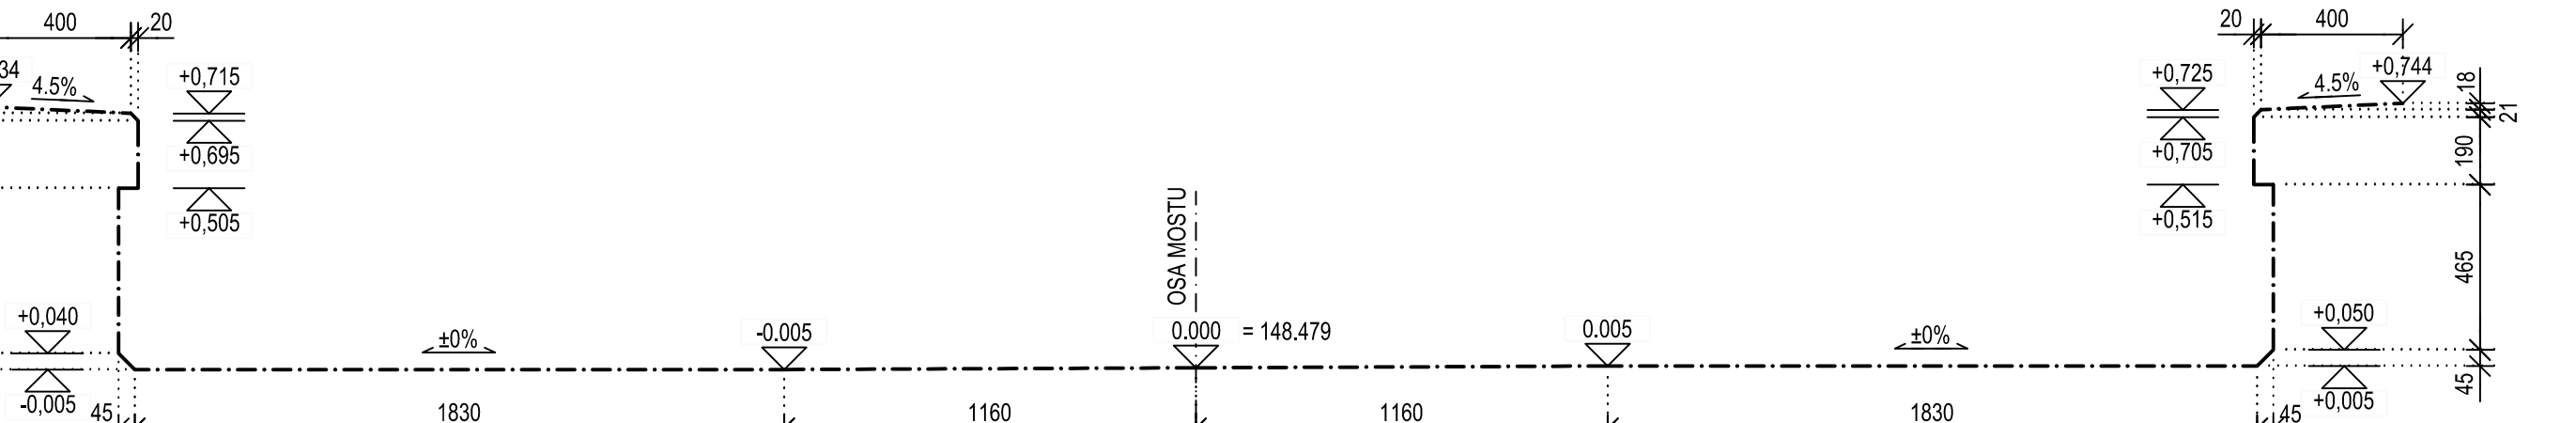


PRŮČNÝ ŘEZ

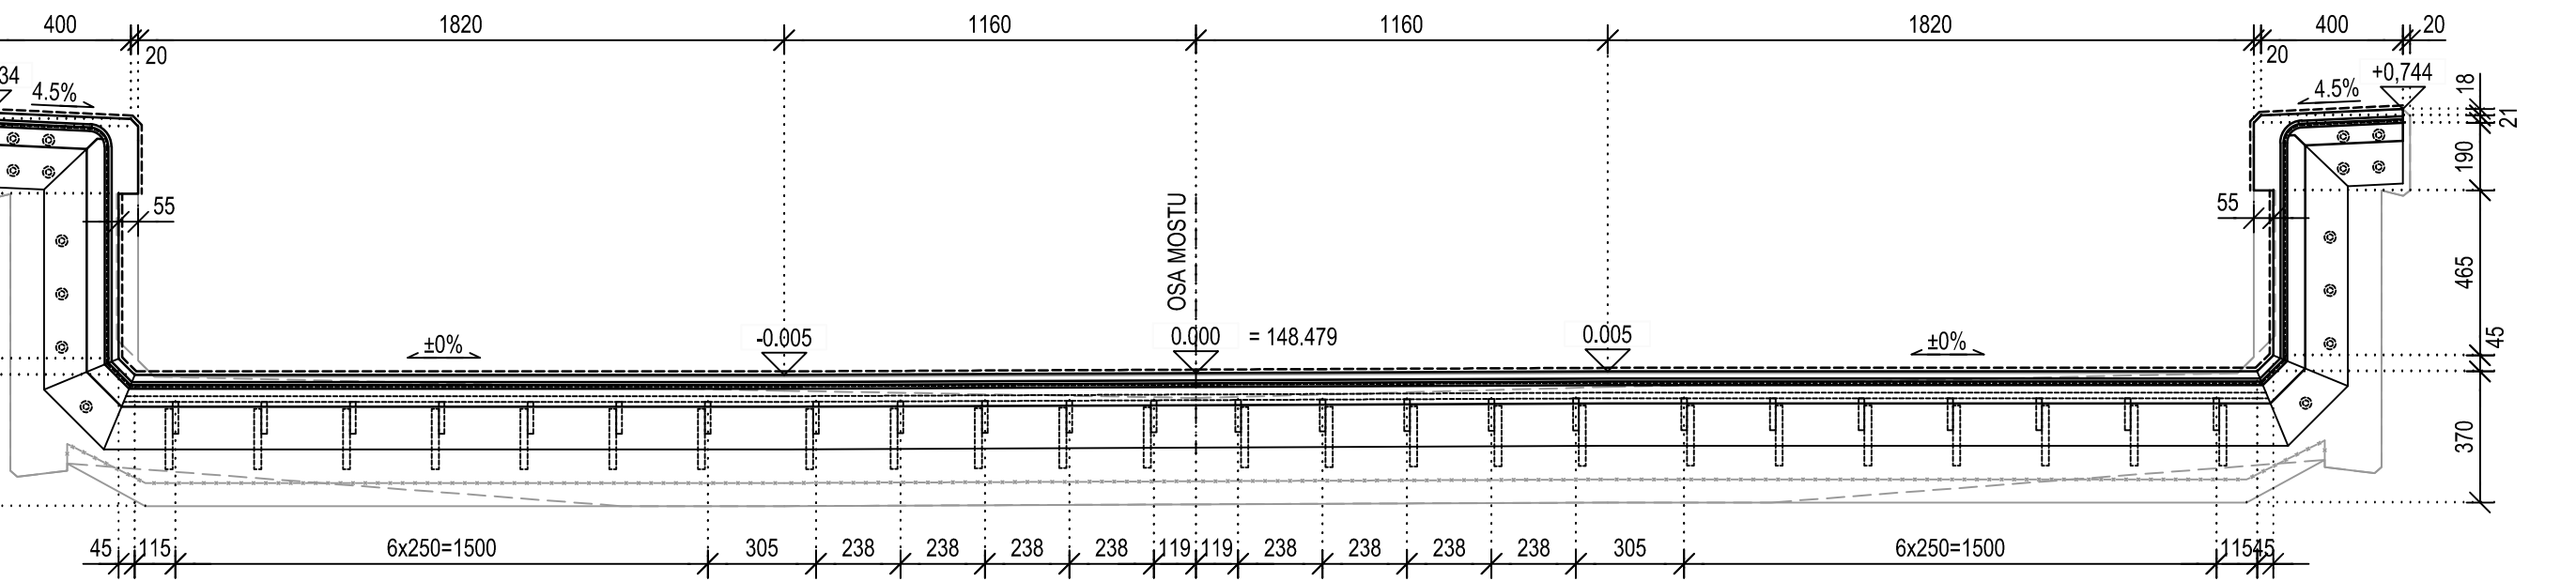


PŮDORYS

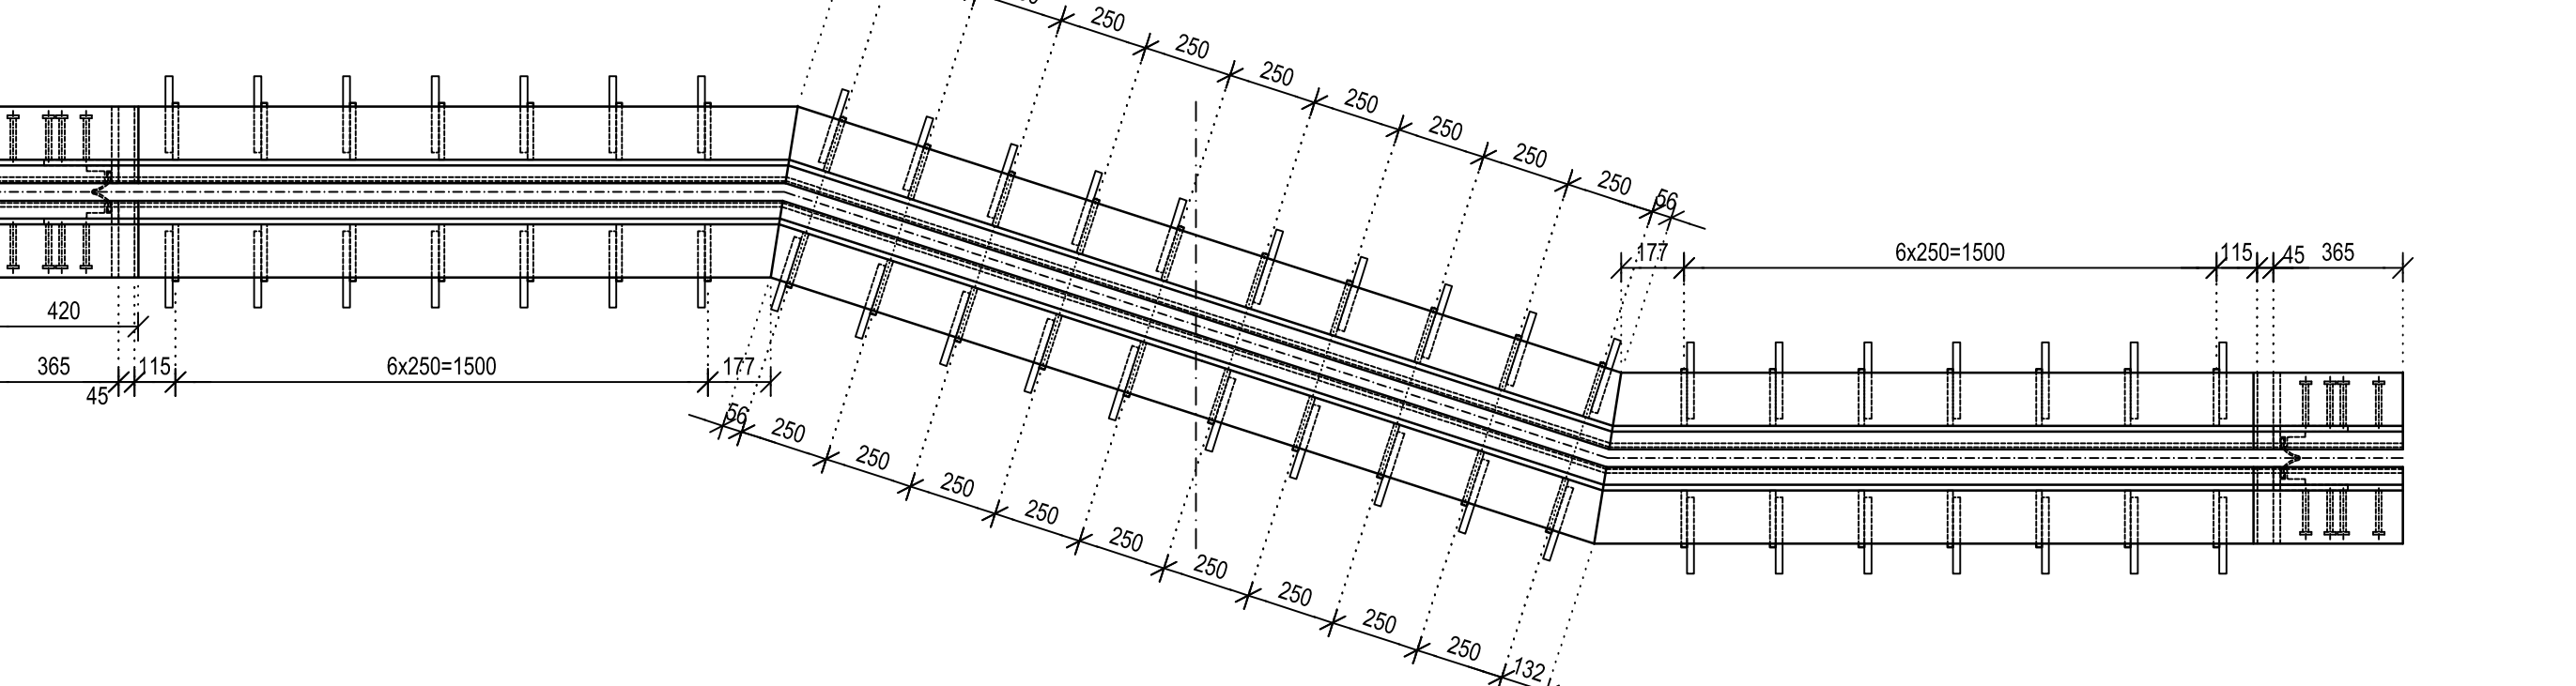


PODÉLNÝ ŘEZ - MOSTNÍ ZÁVĚR NA OPĚŘĚ O2  
M 1:10

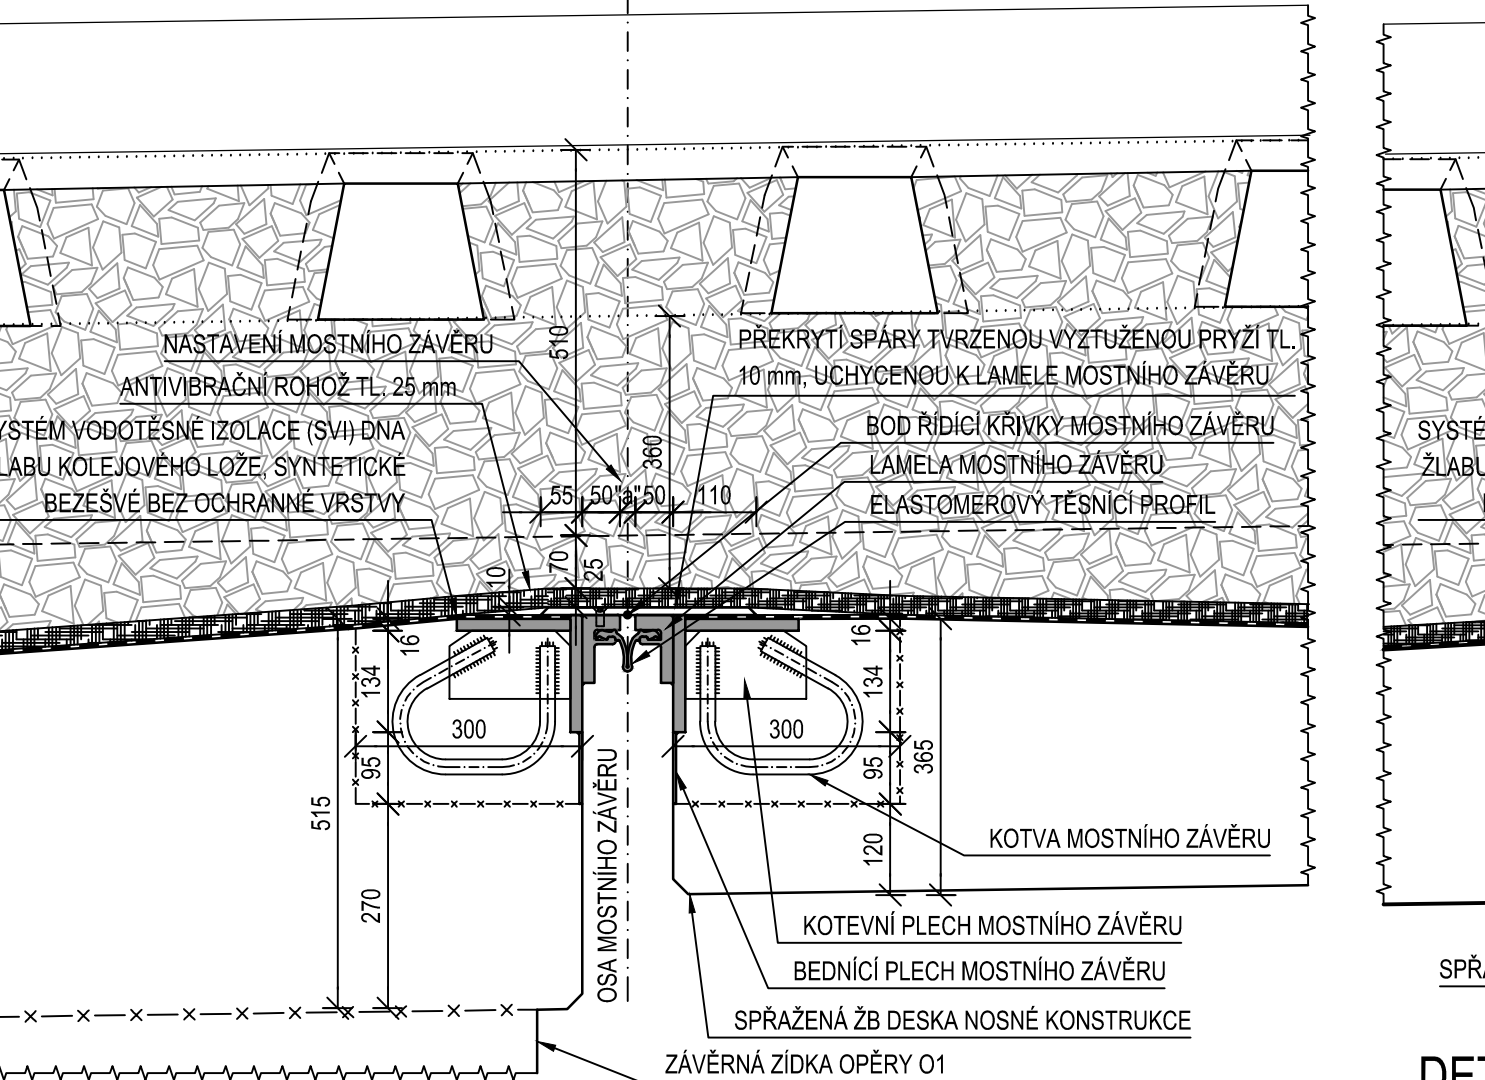


DETAIL MOSTNÍHO ZÁVĚRU V ŘÍMSE  
M 1:5

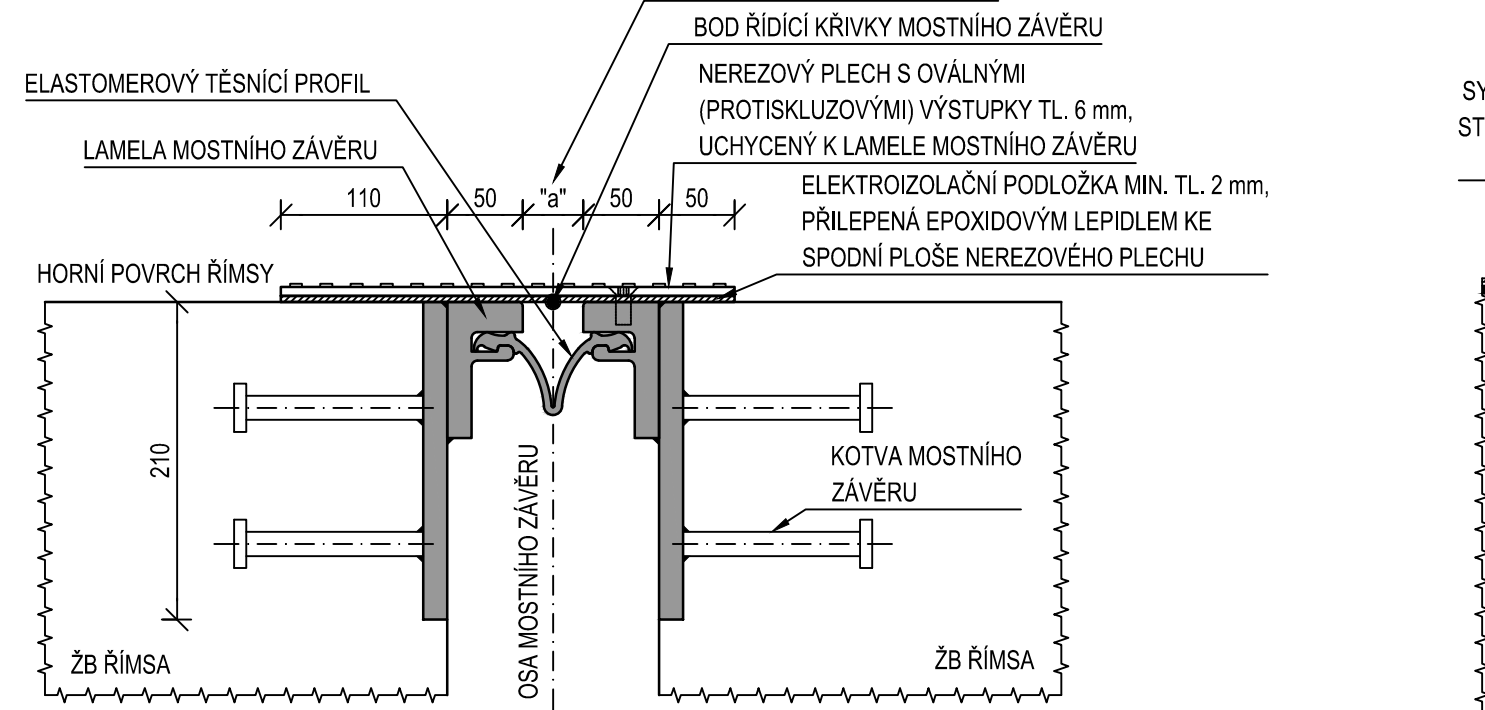


PODÉLNÝ ŘEZ - MOSTNÍ ZÁVĚR NA PILÍŘI P1  
M 1:10

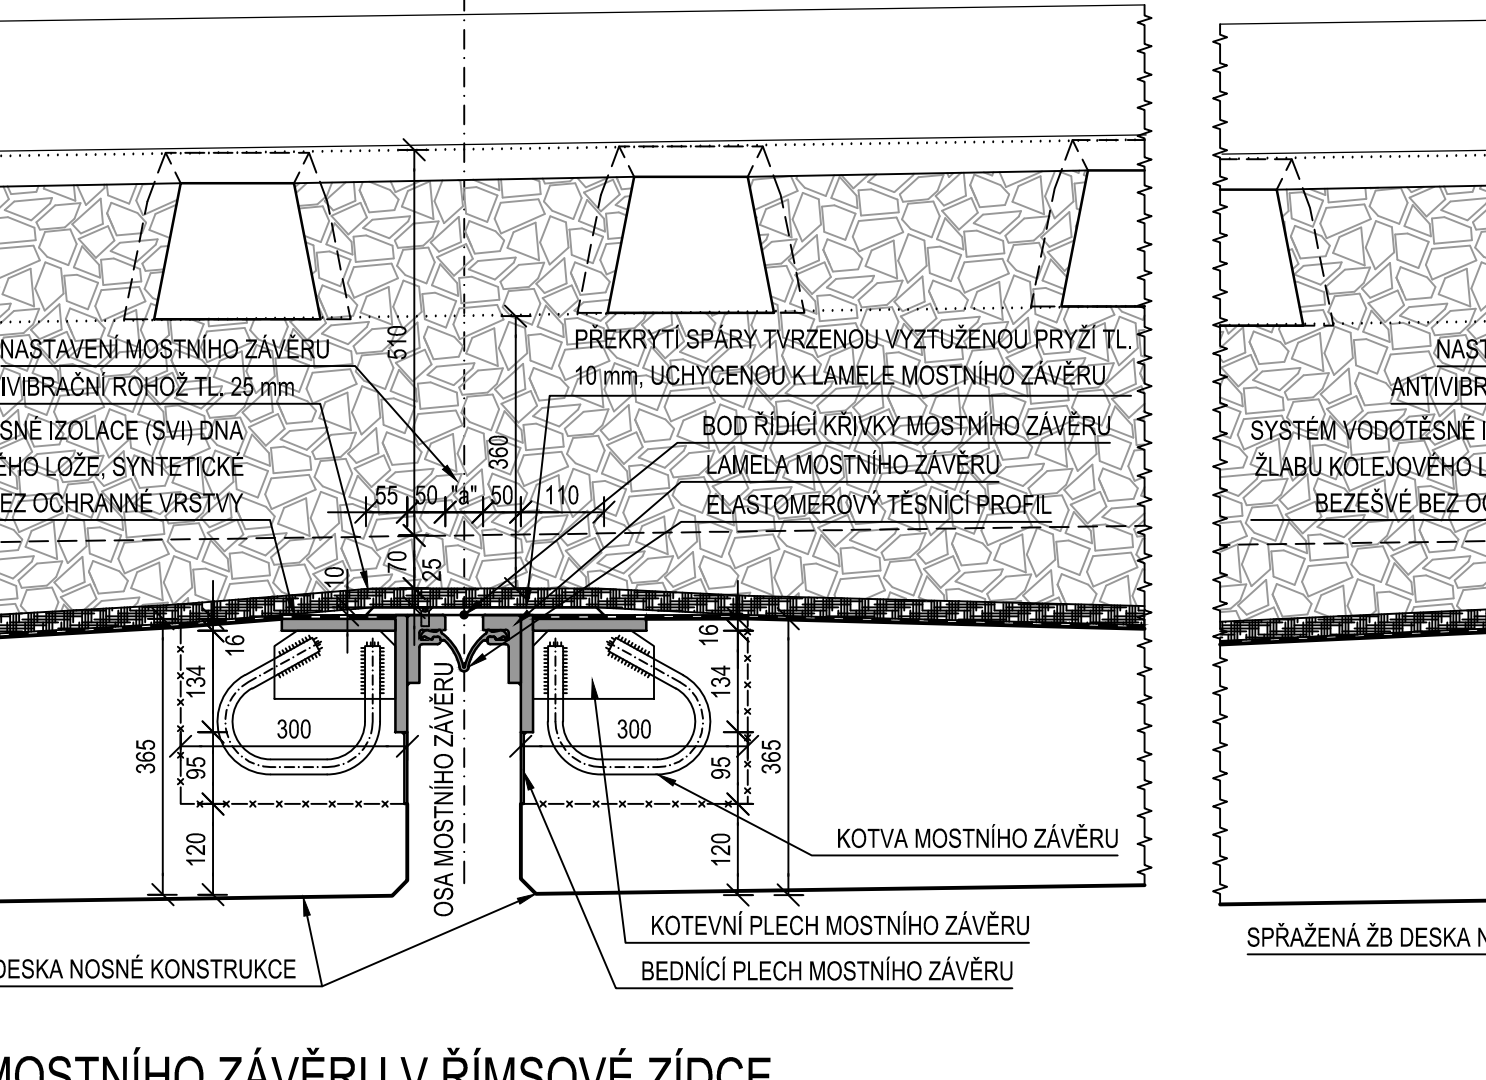


DETAIL MOSTNÍHO ZÁVĚRU V ŘÍMSE  
M 1:5

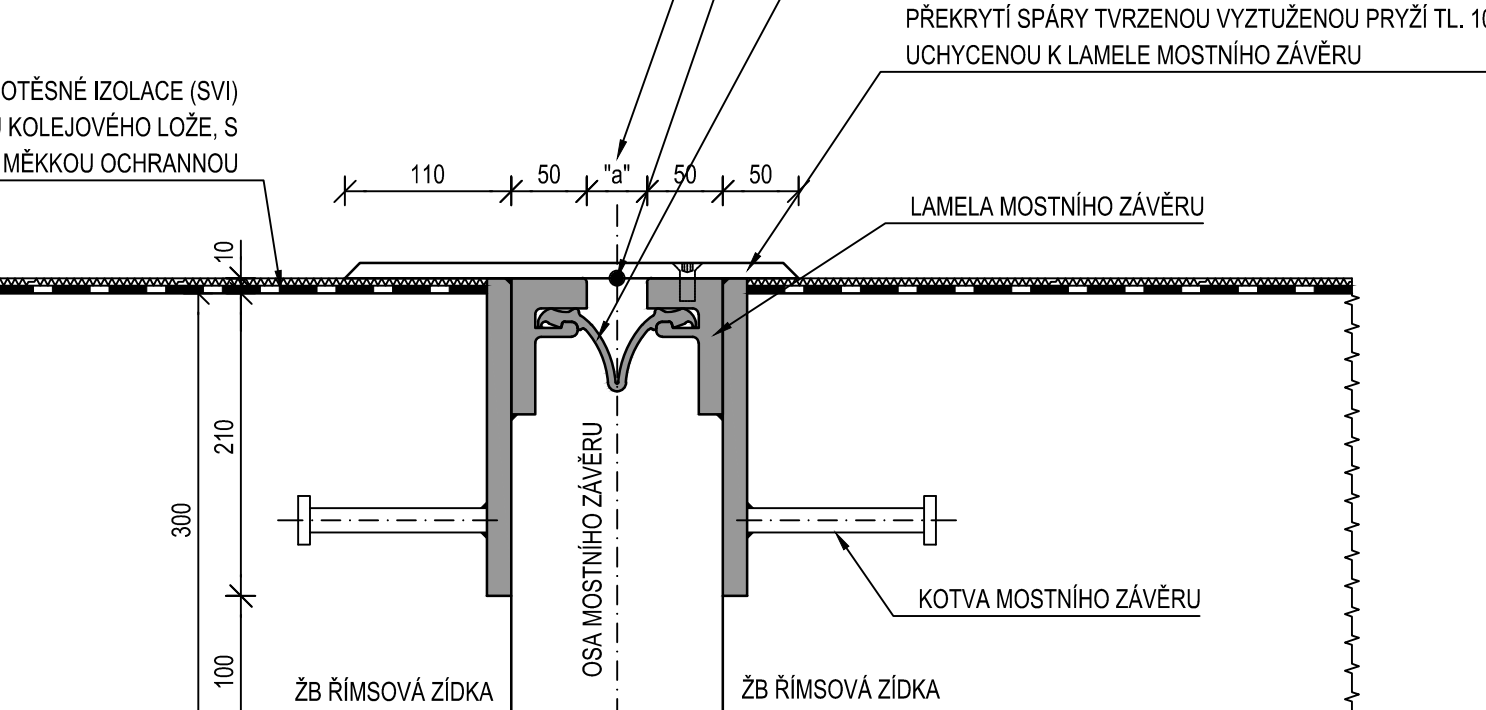

PODÉLNÝ ŘEZ - MOSTNÍ ZÁVĚR NA OPĚŘĚ O1  
M 1:10

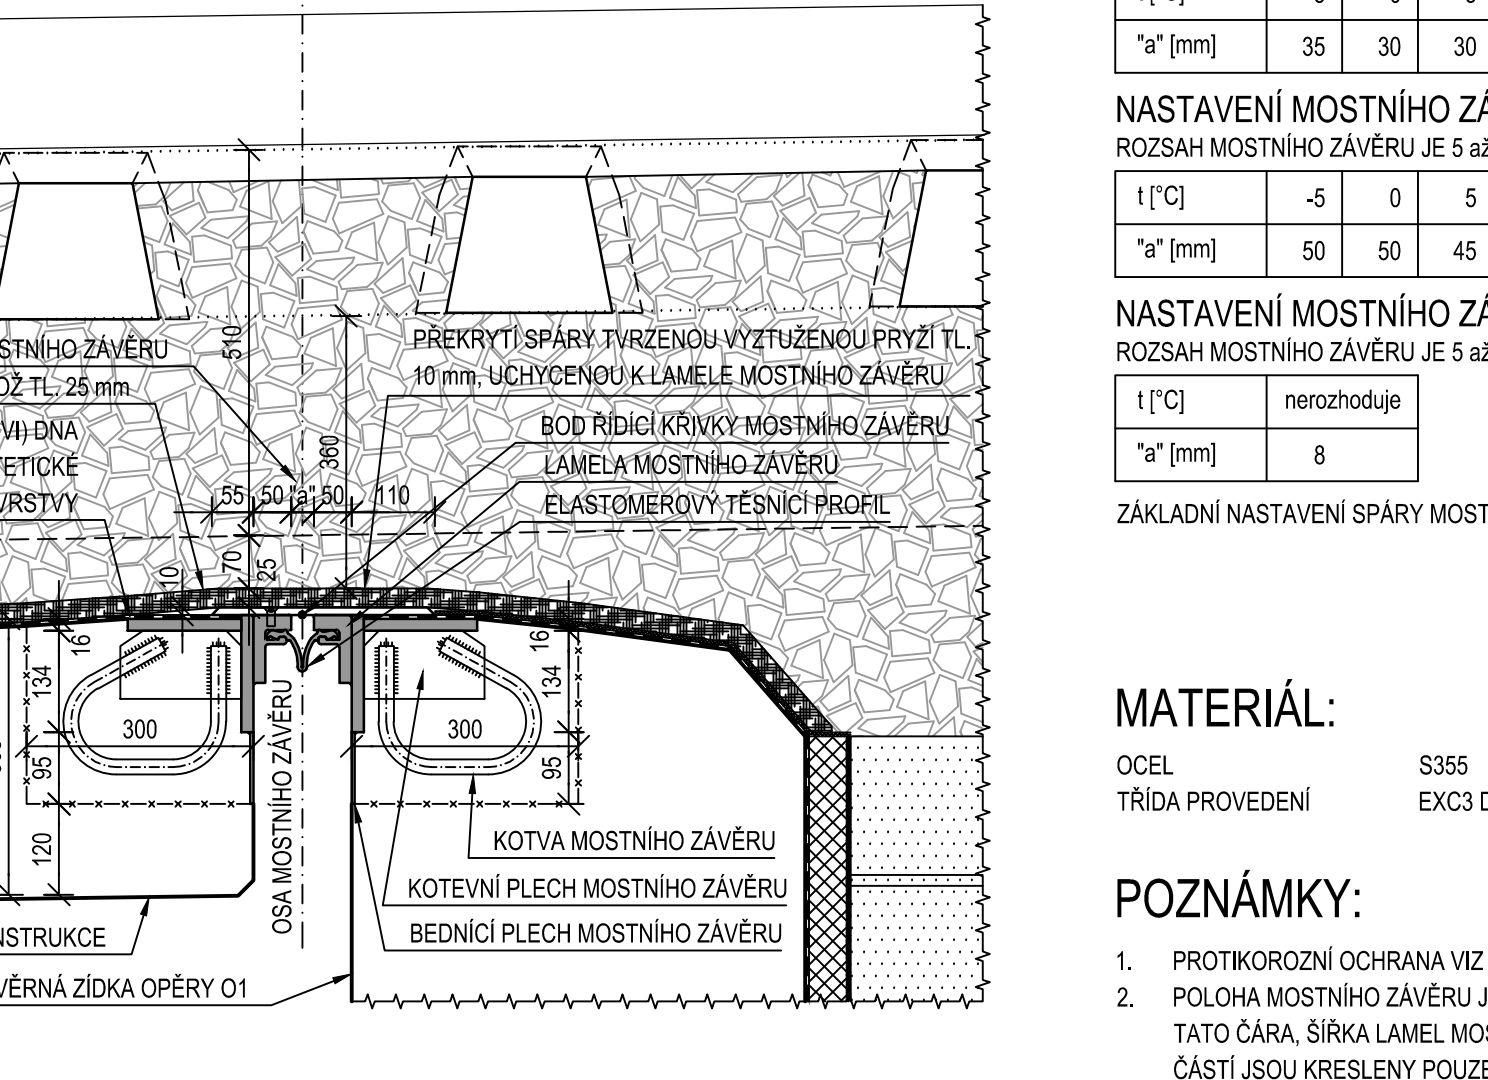

DETAIL ODVODNĚNÍ MOSTNÍHO ZÁVĚRU  
M 1:2

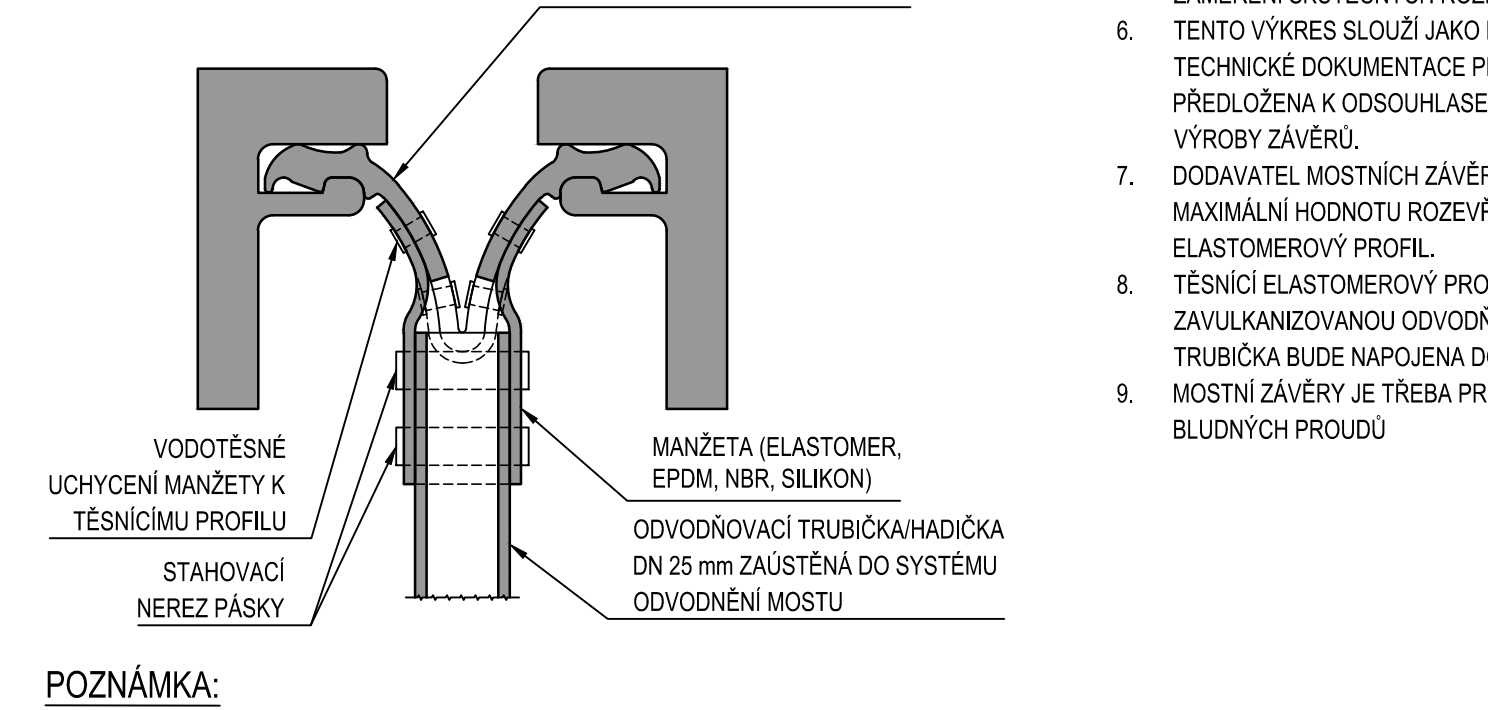

NASTAVENÍ MOSTNÍHO ZÁVĚRU NA OPĚŘĚ O1  
ROZSAH MOSTNÍHO ZÁVĚRU JE 5 až 60 mm

t [°C]	-5	0	5	10	15	20	25	30
"a" [mm]	35	30	30	25	25	25	20	20

NASTAVENÍ MOSTNÍHO ZÁVĚRU NA PILÍŘI P1  
ROZSAH MOSTNÍHO ZÁVĚRU JE 5 až 110 mm

t [°C]	-5	0	5	10	15	20	25	30
"a" [mm]	50	50	45	45	45	40	40	38

NASTAVENÍ MOSTNÍHO ZÁVĚRU NA OPĚŘĚ O2  
ROZSAH MOSTNÍHO ZÁVĚRU JE 5 až 30 mm

t [°C]	nerozhoduje
"a" [mm]	8

ZÁKLADNÍ NASTAVENÍ SPÁRY MOSTNÍCH ZÁVĚRU - PŘI TEPLOTĚ 10°C.

Revize:	Datum:	Popis:	Kontroloval:
000	29.05.2022	Definitivní odevzdání dokumentace	Ing. Radek Navrátil

Stavebník/Investor:	Správa železnic, státní organizace
Adresa:	Dlážděná 1003/7, 110 00 Praha 1
Zástupce investora:	
Adresa:	

Zhotovitel stavby:	Společnost „VALBEK-PRODEX“
Adresa:	Vedoucí společnosti: Valbek, spol. s r.o.
Kontakt:	V Olišných 2300/75, 100 00 Praha 10
	T: +420 221 592 050
	E: info@valbek.cz

Zhotovitel objektu:	Valbek, spol. s r.o.
Adresa:	V Olišných 2300/75, 100 00 Praha 10
Kontakt:	T: +420 221 592 050
	E: info@valbek.cz

Hlavní projektant (HIP):	Specialista:	Odpovědný projektant:	Zpracovatel:
Ing. Aleš Sršeň	Ing. František Hanuš	Ing. Radek Navrátil	Ing. Radek Navrátil

Název přílohy:		Mostní závěry	
Název části přílohy:		-	
Kraj:	Katastrální území:	TUDU:	
Ústecký	Ústí nad Labem [774871]	1003 2A, 0591 BC	

Stupeň dokumentace:	Datum zpracování:	Formát:	Měřítko:
DUSP+PDPS	29.05.2022	8 x A4	1:20,10,5,2

OSNOVY: 1. 2. 