


Schéma napájení a dělení - stávající a definitivní stav  
(před začátkem a po rekonstrukce mostu)

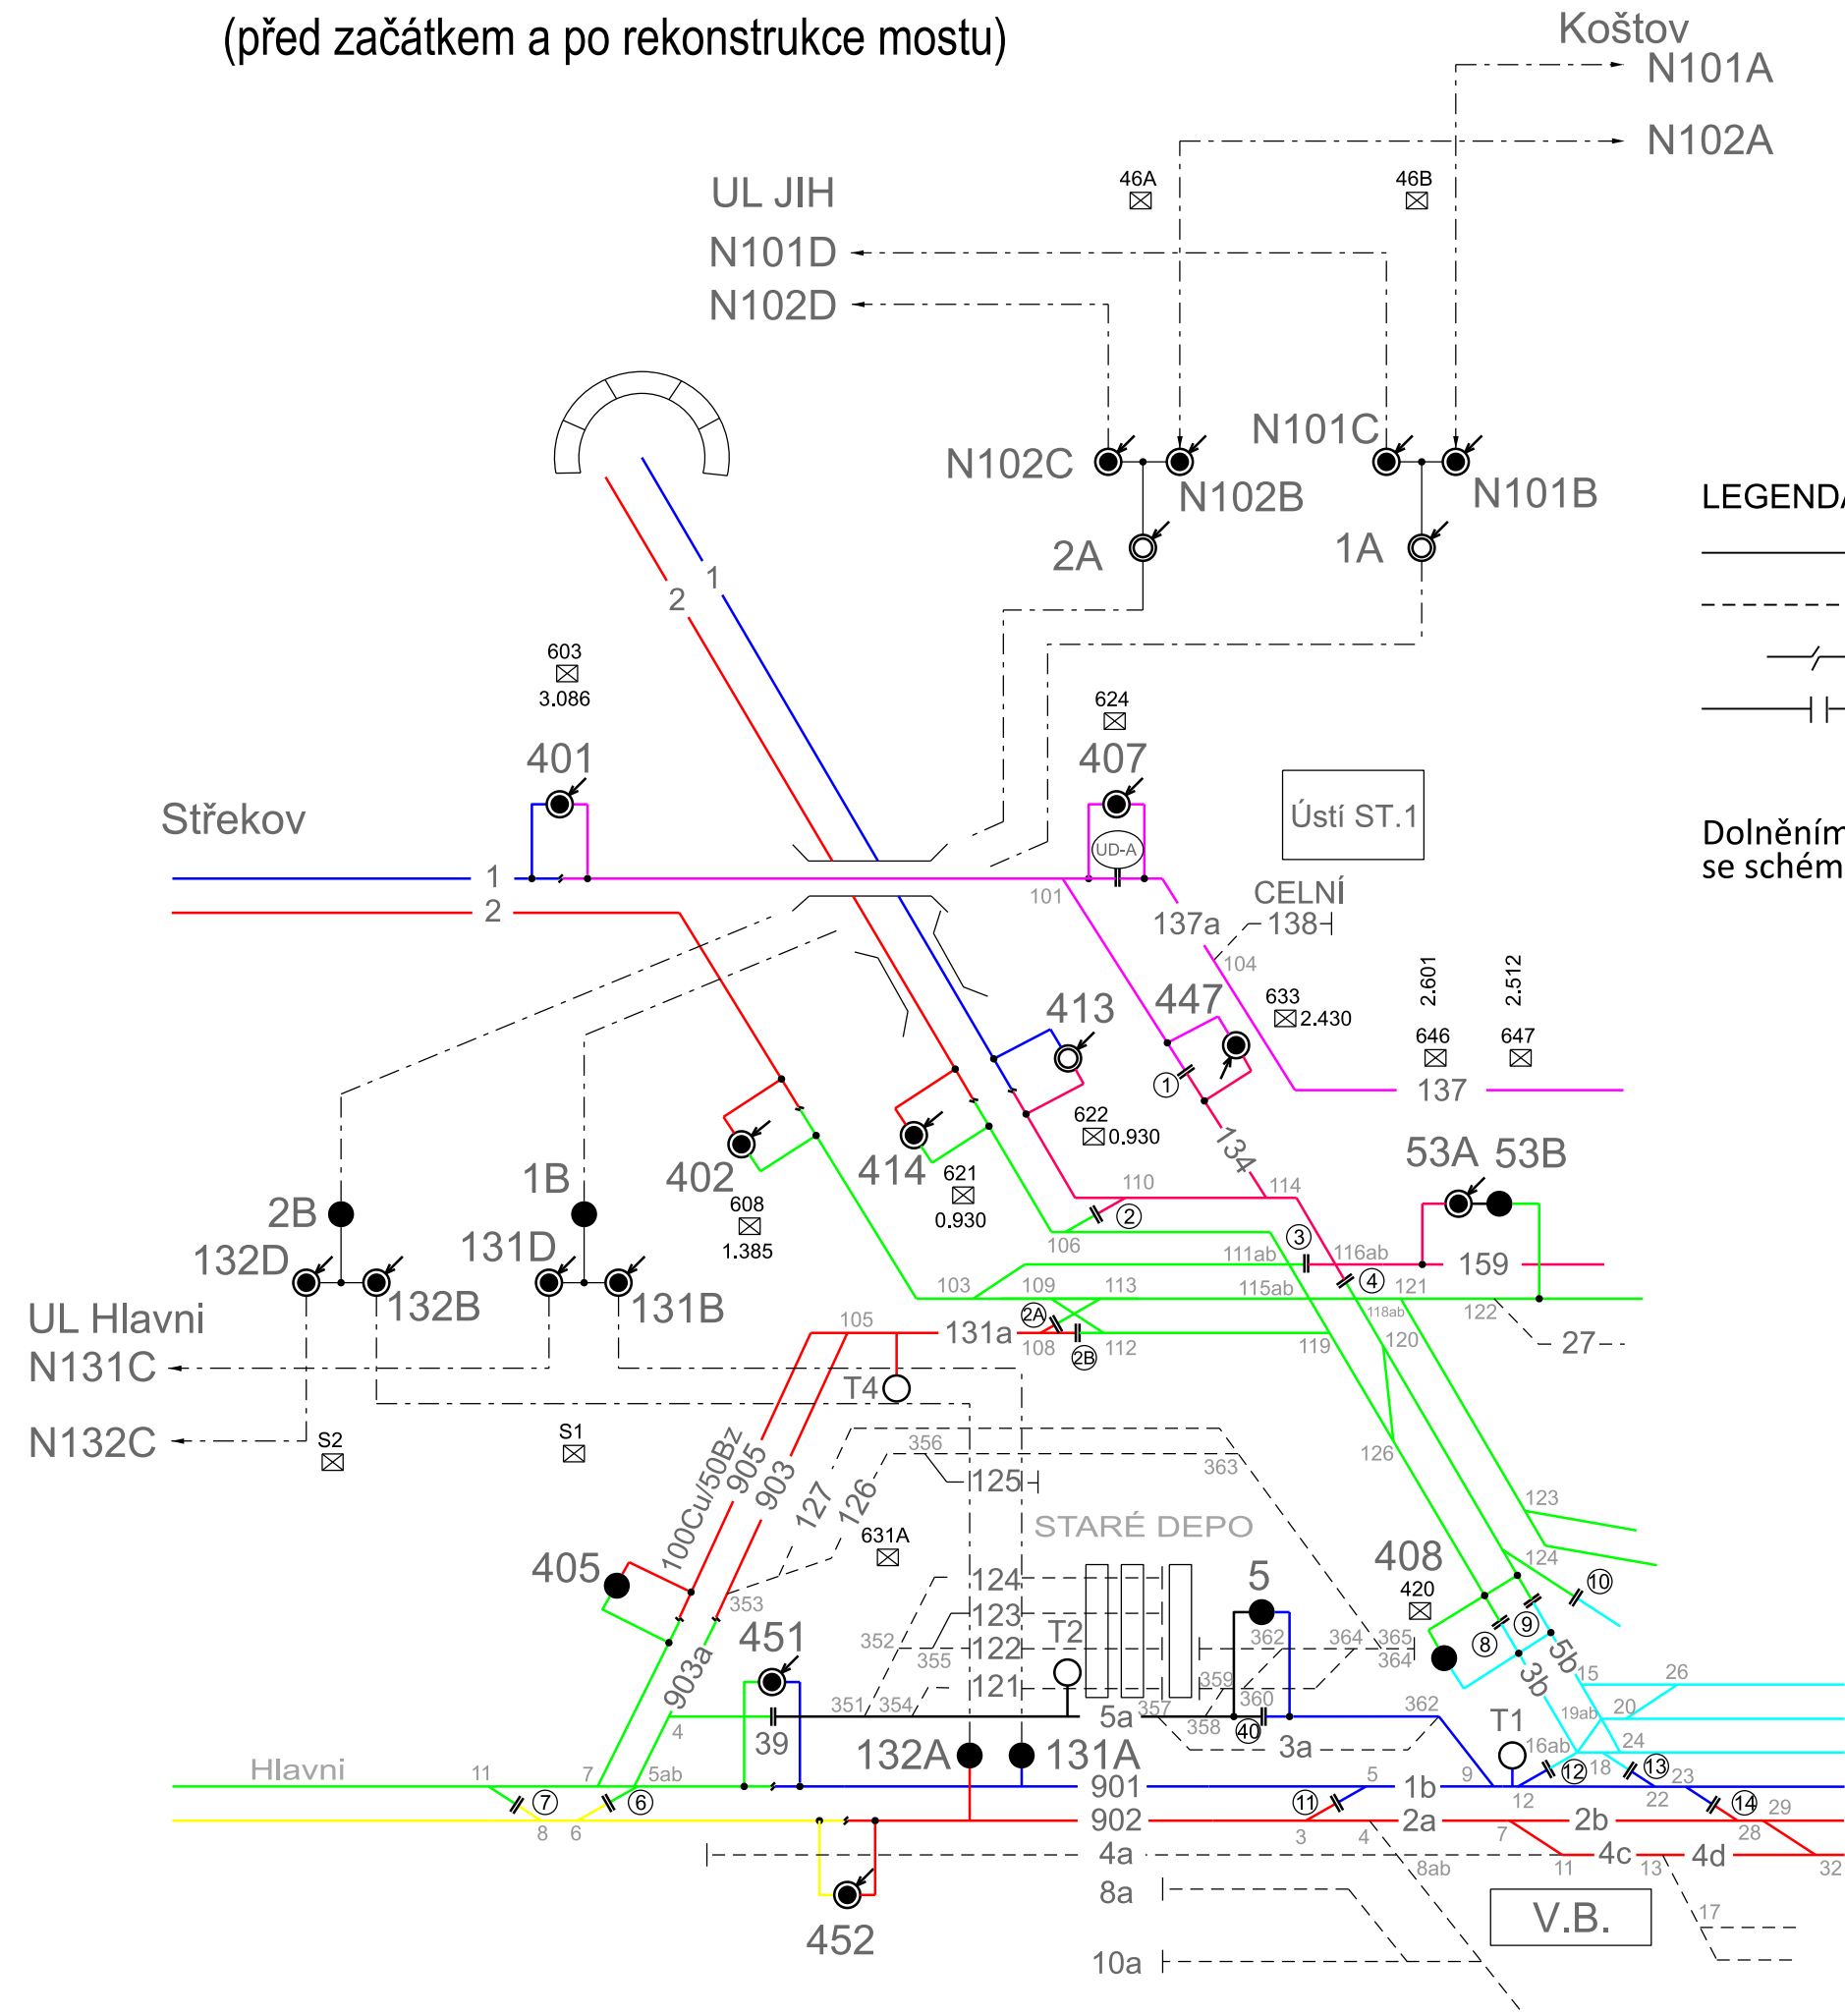

LEGENDA :

- ELEKRIZOVANÉ KOLEJE
- NEELEKTRIZOVANÉ KOLEJE
- VZDUŠNÉ ELEKTRICKÉ DĚLENÍ
- ÚSEKOVÝ DĚLIČ

Dolněním vodičů TV a zapnutí odpojovačů č.j. 401/407/447 se schéma napájení dělení uvede do původního stavu.



EVROPSKÁ UNIE  
Evropské strukturální a investiční fondy  
Operační program Doprava

Ministerstvo dopravy  
Státní fond dopravní  
infrastruktury



Orientační schéma:



Razítko oprávněné osoby:

29.05.2022

Podpis: Datum:

Revize:	Datum:	Popis:	Kontroloval:
000	29.05.2022	Definitivní odevzdání dokumentace	Ing. Radek Navrátil

Stavebník/Investor:	<b>Správa železnic, státní organizace</b>	
Adresa:	Dlážděná 1003/7, 110 00 Praha 1	
Zástupce investora:		
Adresa:		

Zhotovitel stavby:	<b>Společnost „VALBEK-PRODEX“</b>		
Adresa:	Vedoucí společnosti: <b>Valbek, spol. s r.o.</b>	Společník: <b>VALBEK&amp;PRODEX, spol. s r.o., o.z.</b>	
Kontakt:	V Olšínách 2300/75, 100 00 Praha 10	V Olšínách 2300/75, 100 00 Praha 10	
	T: +420 221 592 050	T: +420 221 592 050	
	E: info@valbek.cz	E: info@valbek.cz	
Zhotovitel objektu:	<b>VALBEK&amp;PRODEX, spol. s r.o.</b>		
Adresa:	Rusovská cesta 16, 851 01 Bratislava		
Kontakt:	T: +421 268 202 650	Valbek&Prodex, spol. s r.o.	
	E: info@vpk.sk	Rusovská cesta 16, 851 01 Bratislava	
Hlavní projektant (HIP):	Specialista:	Odpovědný projektant:	Zpracovatel:
Ing. Aleš Sršeň	Ing. Pavol Beňo	Ing. Pavol Beňo	Mykola Datsiuk

Název stavby/akce:	<b>Rekonstrukce mostu v km 3,040 trati Ústí nad Labem-Střekov - Ústí nad Labem západ</b>		Označení (S-kód):
			S632000261
			Označení zhotovitele:
			20PH69005
Název části:	Trakční vedení		Označení části: D.2.3.1
Název objektu:	Úpravy trakčního vedení		Označení objektu/komplexu:
			<b>SO 01-81-01</b>
Název přílohy:	Schéma napájení a dělení - stávající stav		Číslo přílohy: <b>2.001</b>
Název dílčí části přílohy:	-		Paré:
Kraj:	Katastrální území:	TUDU:	
Ústecký	Ústí nad Labem [774871]	1003 2A, 0591 BC	
Stupeň dokumentace:	Datum zpracování:	Formáty:	Měřítko:
DUSP+PDPS	29.05.2022	3 x A4	-
S-kód: S 6 3 2 0 0 0 2 6 1 - P D P S - D 2 3 1 - - S 0 0 1 8 1 0 1 - - - 2 - 0 0 1 - 0 0 0			
Stupeň dokumentace: Část: Objekt: Podobjekt: Příloha: Revize:			
DOKUMENT LZE UŽÍVAT POUZE DLE USTANOVENÍ PŘÍSLUŠNÉ SMLOUVY O DÍLO. ŽÁDNÁ JEHO ČÁST NEMŮŽE BYT DLE ZÁKONA Č.121/2000 Sb. (autorský zákon) KOPÍROVÁNA NEBO JINÝM ZPŮSOBEM ROZŠÍŘOVÁNA BEZ SOUHLASU Valbek spol. s r.o.			