LEGENDA

- Stávající trakční vedení a ukolejnění
- Montáž provizorních trakčních prvků a ukolejnění
- Demontáž trakční vedení a ukolejnění
- Stávající stav železničního spodku
- Ukolejnění přes opakovatelnou průrazkou - jedním vodičem
- Ukolejnění přes opakovatelnou průrazkou - dvěma vodiči
- Zábradlí, plot
- Bleskojistka
- Odpojovač s motorovým pohonem
- vodivé propojení konstrukcí

POZNÁMKA

Trakční soustava 3 kV jednosměrná

Další použité značky viz příloha 1 TNŽ 34 2603 Pravidla pro kreslení KSU A TP.

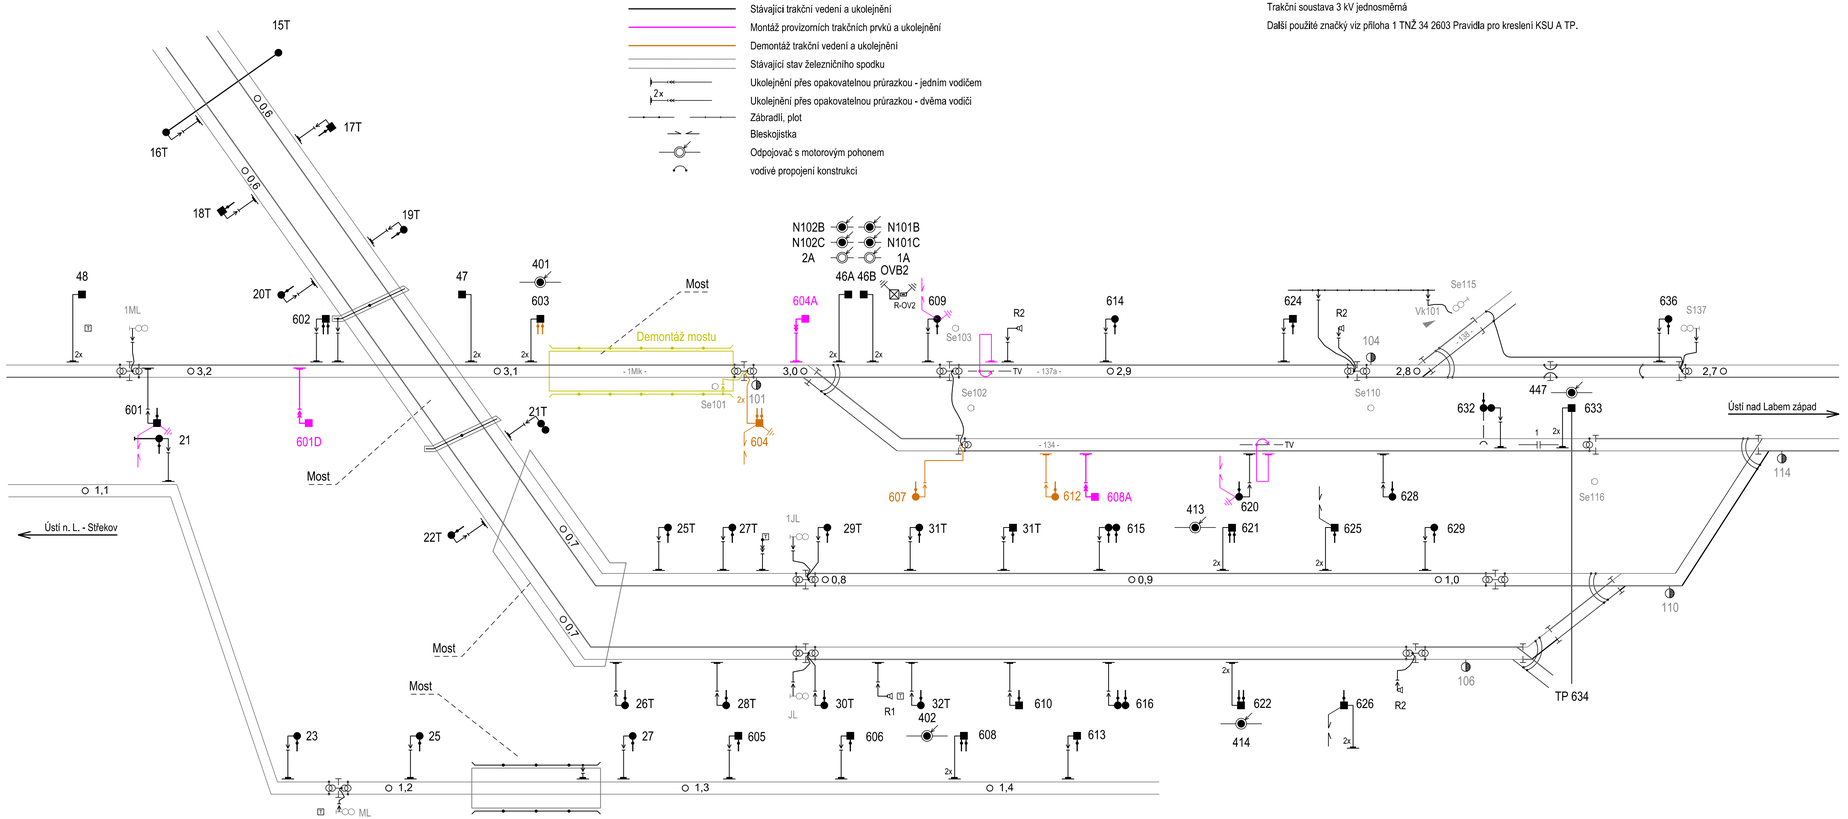

EVROPSKÁ UNIE
Evropské strukturální a Investiční fondy
Operační program Doprava

Ministerstvo dopravy
Státní fond dopravní infrastruktury

Orientační schéma:

Razítko oprávněné osoby:

29.05.2022
Podpis: Datum:

Revize:	Datum:	Popis:	Kontroloval:
000	29.05.2022	Definitivní odevzdání dokumentace	Ing. Radek Navrátil

Stavebník/Investor:	**Správa železnic, státní organizace**
Adresa:	Dlážděná 1003/7, 110 00 Praha 1
Zástupce investora:	
Adresa:	

SPRÁVA ŽELEZNIC

Zhotovitel stavby:	**Společnost „VALBEK-PRODEX"**	
Adresa:	Vedoucí společník: **Valbek, spol. s r.o.**	Společník: **VALBEK&PRODEX, spol. s r.o., o.z.**
Kontakt:	V Olšinách 2300/75, 100 00 Praha 10	V Olšinách 2300/75, 100 00 Praha 10
	T: +420 221 592 050	T: +420 221 592 050
	E: info@valbek.cz	E: info@valbek.cz
Zhotovitel objektu:	**VALBEK&PRODEX, spol. s r.o.**	
Adresa:	Rusovská cesta 16, 851 01 Bratislava	
Kontakt:	T: +421 268 202 650	
	E: info@vpx.sk	

Valbek Prodex
Valbek&Prodex, spol. s r.o.
Rusovská cesta 16, 851 01 Bratislava

Hlavní projektant (HIP):	Specialista:	Odpovědný projektant:	Zpracovatel:
Ing. Aleš Sršeň	Ing. Pavol Beňo	Ing. Pavol Beňo	Bc. Martin Kužma

Název stavby/akce:	**Rekonstrukce mostu v km 3,040 trati Ústí nad Labem-Střekov - Ústí nad Labem západ**		Označení (S-kód): S632000261
			Označení zhotovitele: 20PH69005
Název části:	Ukolejnění kovových konstrukcí		Označení části: D.2.3.7
Název objektu:	**Ukolejnění kovových konstrukcí**		Označení objektu/komplexu: **SO 01-87-01**
Název přílohy: / Název dílčí části přílohy:	Výkresová část Koordinační schemá ukolejnění a trakčního propojení - úprava na začátku rekonstrukce		Číslo přílohy: **2.002**
Kraj:	Katastrální území:	TUDU:	Pare:
Ústecký	Ústí nad Labem [774871]	1003 2A, 0591 BC	

Stupeň dokumentace:	Datum zpracování:	Formáty:	Měřítko:
DUSP+PDPS	29.05.2022	4 x A4	-

S-kód:	Stupeň dokumentace:	Část:	Objekt:	Podobjekt:	Příloha:	Revize:
S 6 3 2 0 0 0 2 6 1	P D P S	D 2 3 7	S O 0 1 8 7 0 1	- - -	0 0 2	0 0 0

DOKUMENT LZE UŽÍVAT POUZE DLE USTANOVENÍ PŘÍSLUŠNÉ SMLOUVY O DÍLO. ŽÁDNÁ JEHO ČÁST NEMŮŽE BÝT DLE ZÁKONA č.121/2000 Sb. (autorský zákon) KOPÍROVÁNA NEBO JINÝM ZPŮSOBEM ROZŠIŘOVÁNA BEZ SOUHLASU Valbek spol. s r.o.