




PŘÍČNÝ ŘEZ P  
km 0,018 687

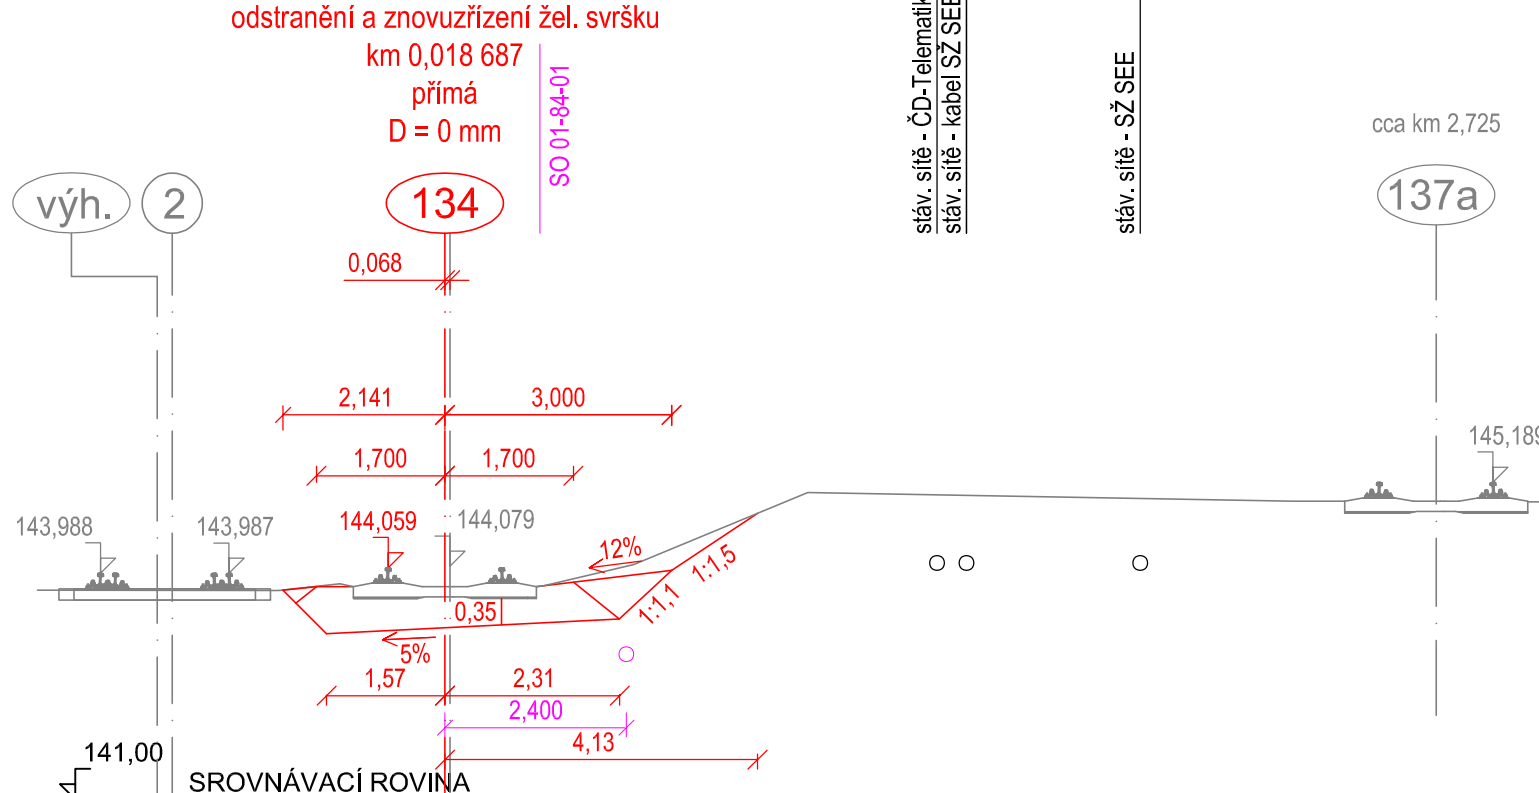


PŘÍČNÝ ŘEZ P  
km 0,043 687

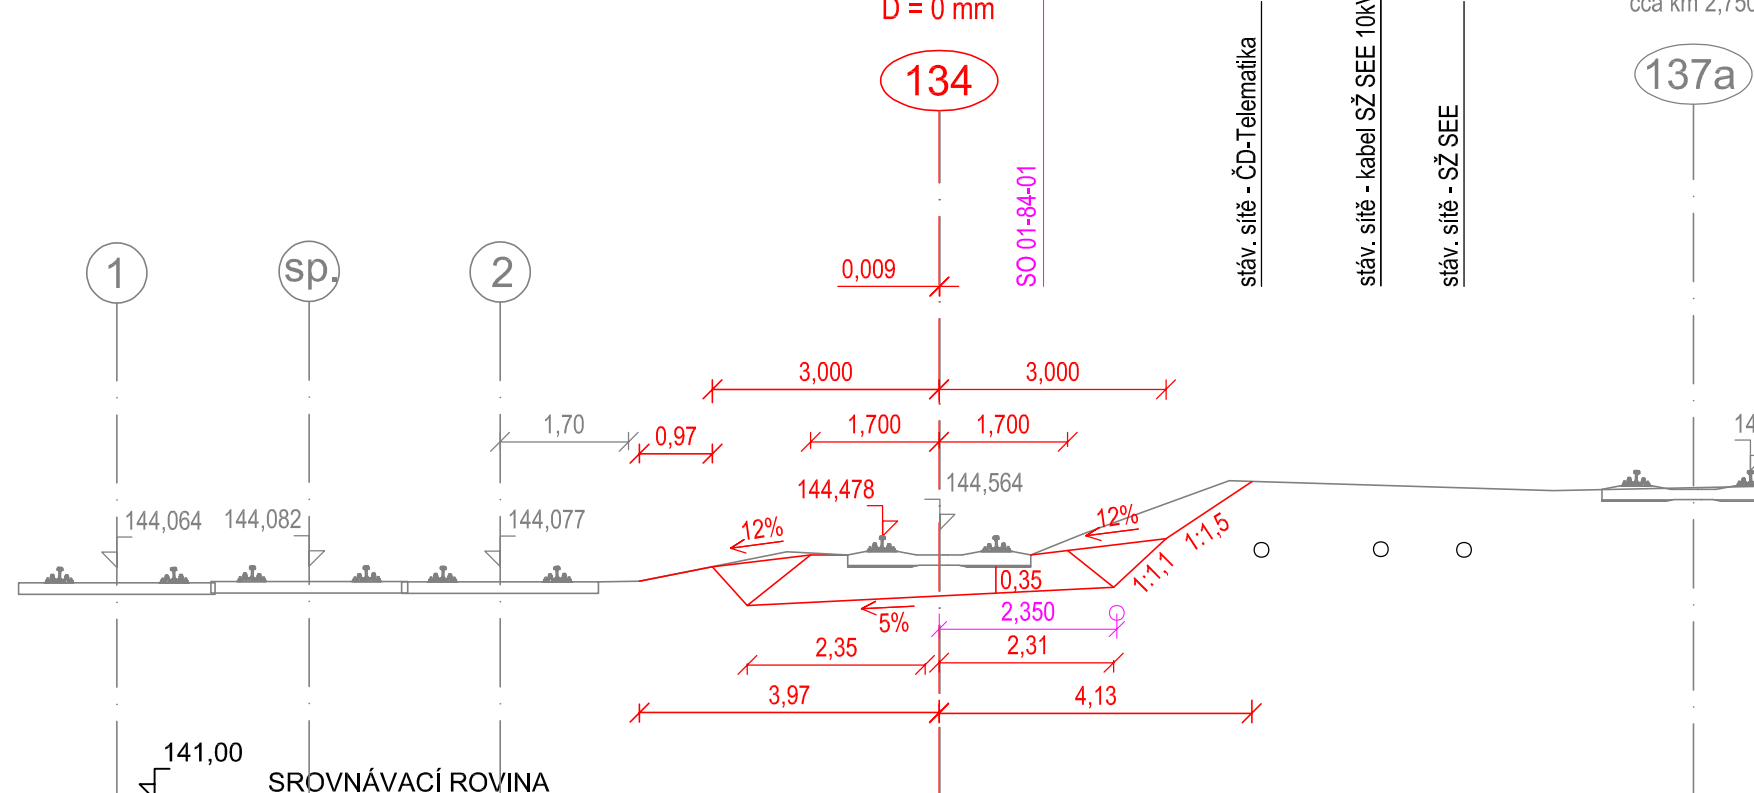


PŘÍČNÝ ŘEZ P3  
km 0,068 687

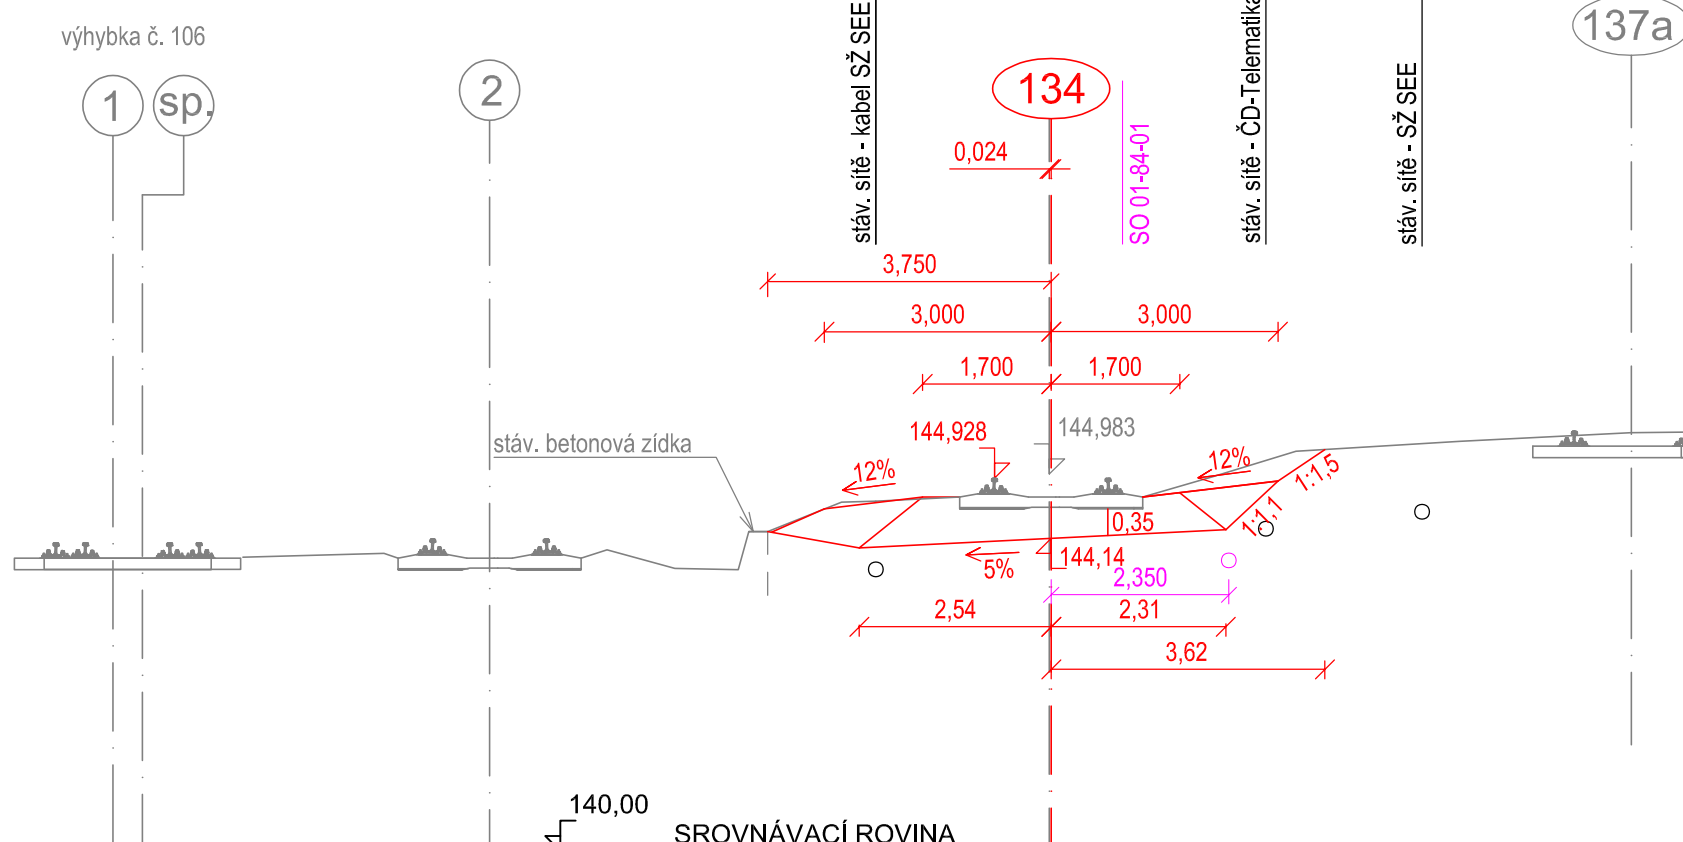


PŘÍČNÝ ŘEZ F  
km 0,093 687

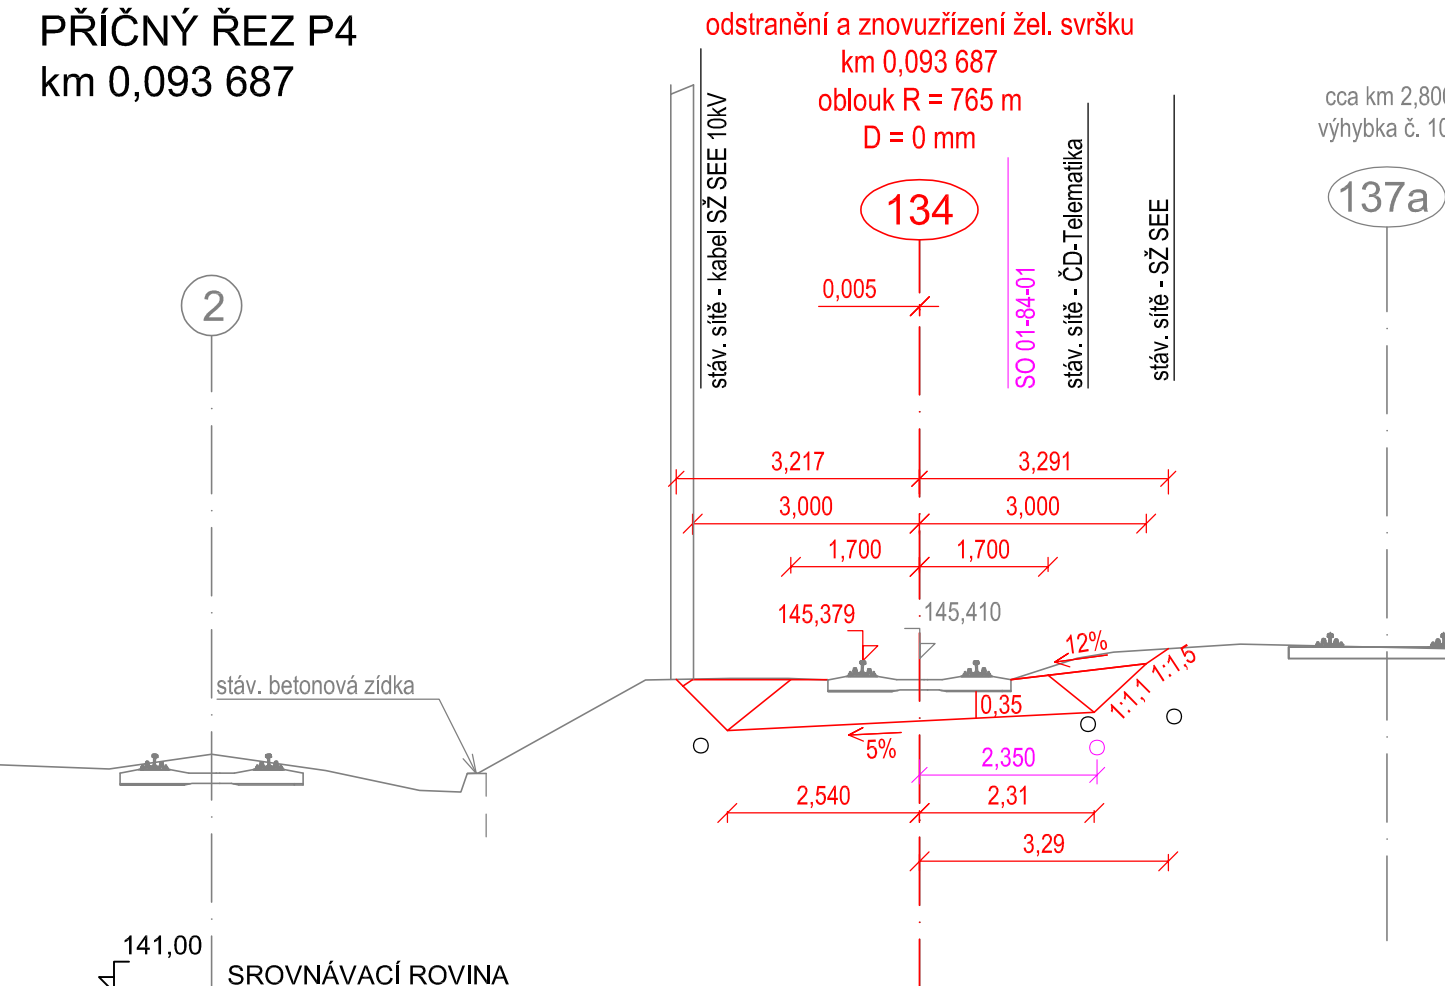

PŘÍČNÝ ŘEZ P  
km 2 825 000

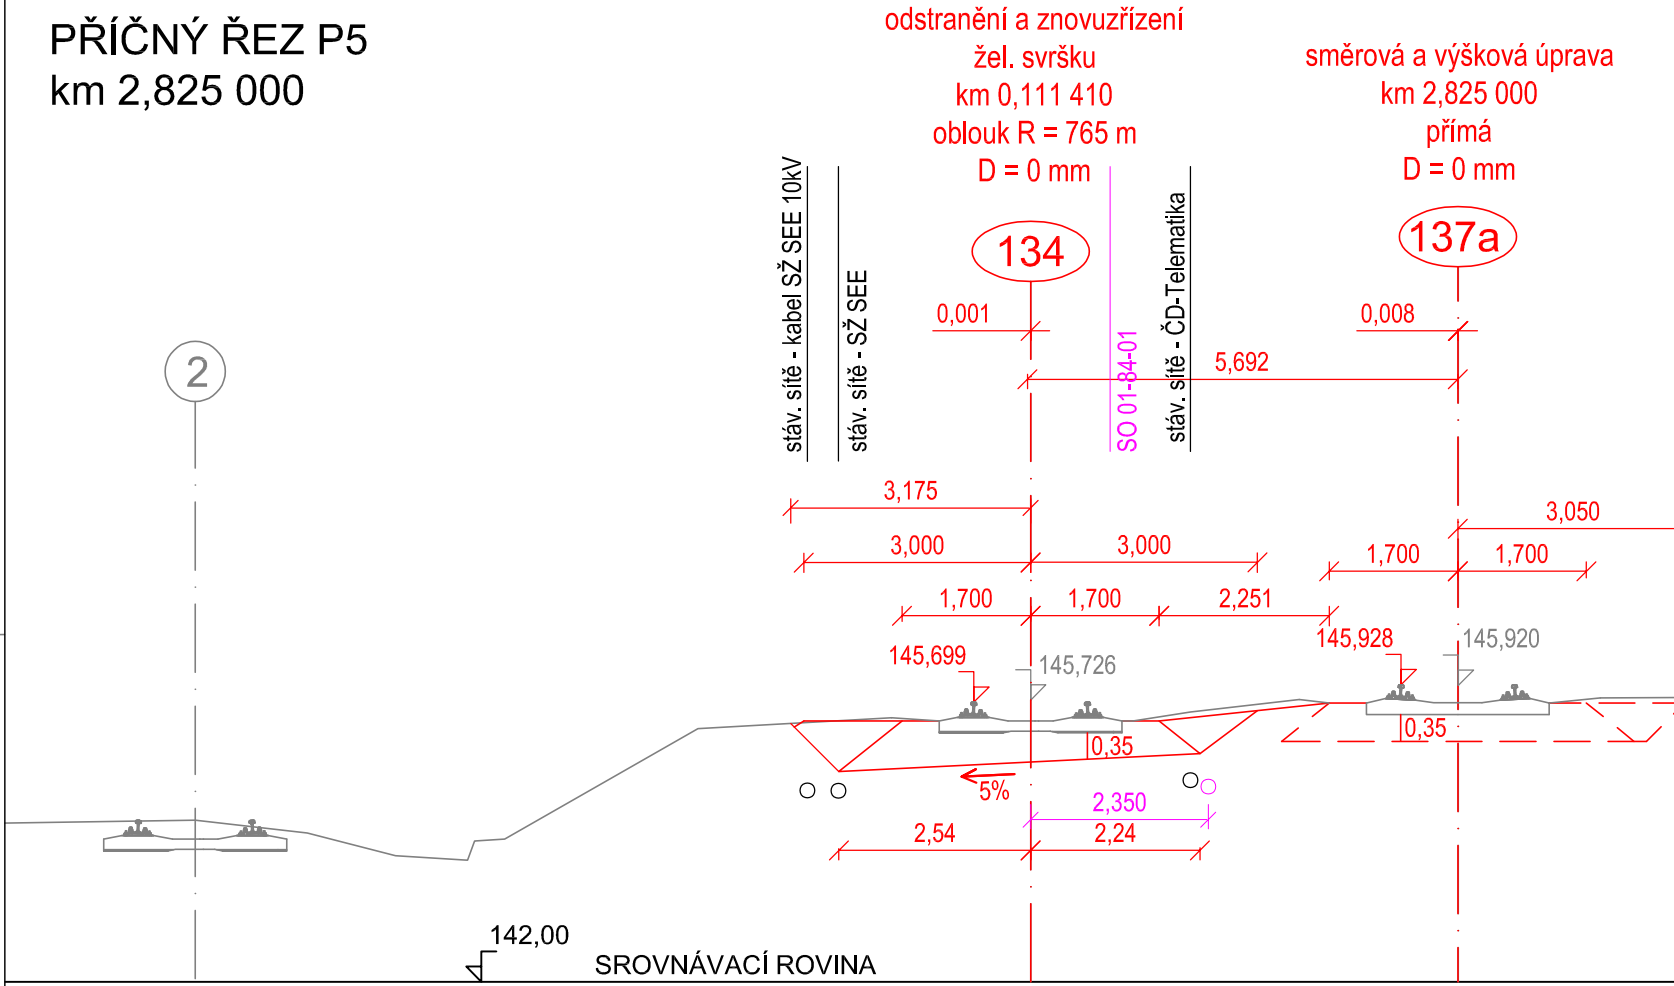

PŘÍČNÝ ŘEZ P  
km 2.850 000

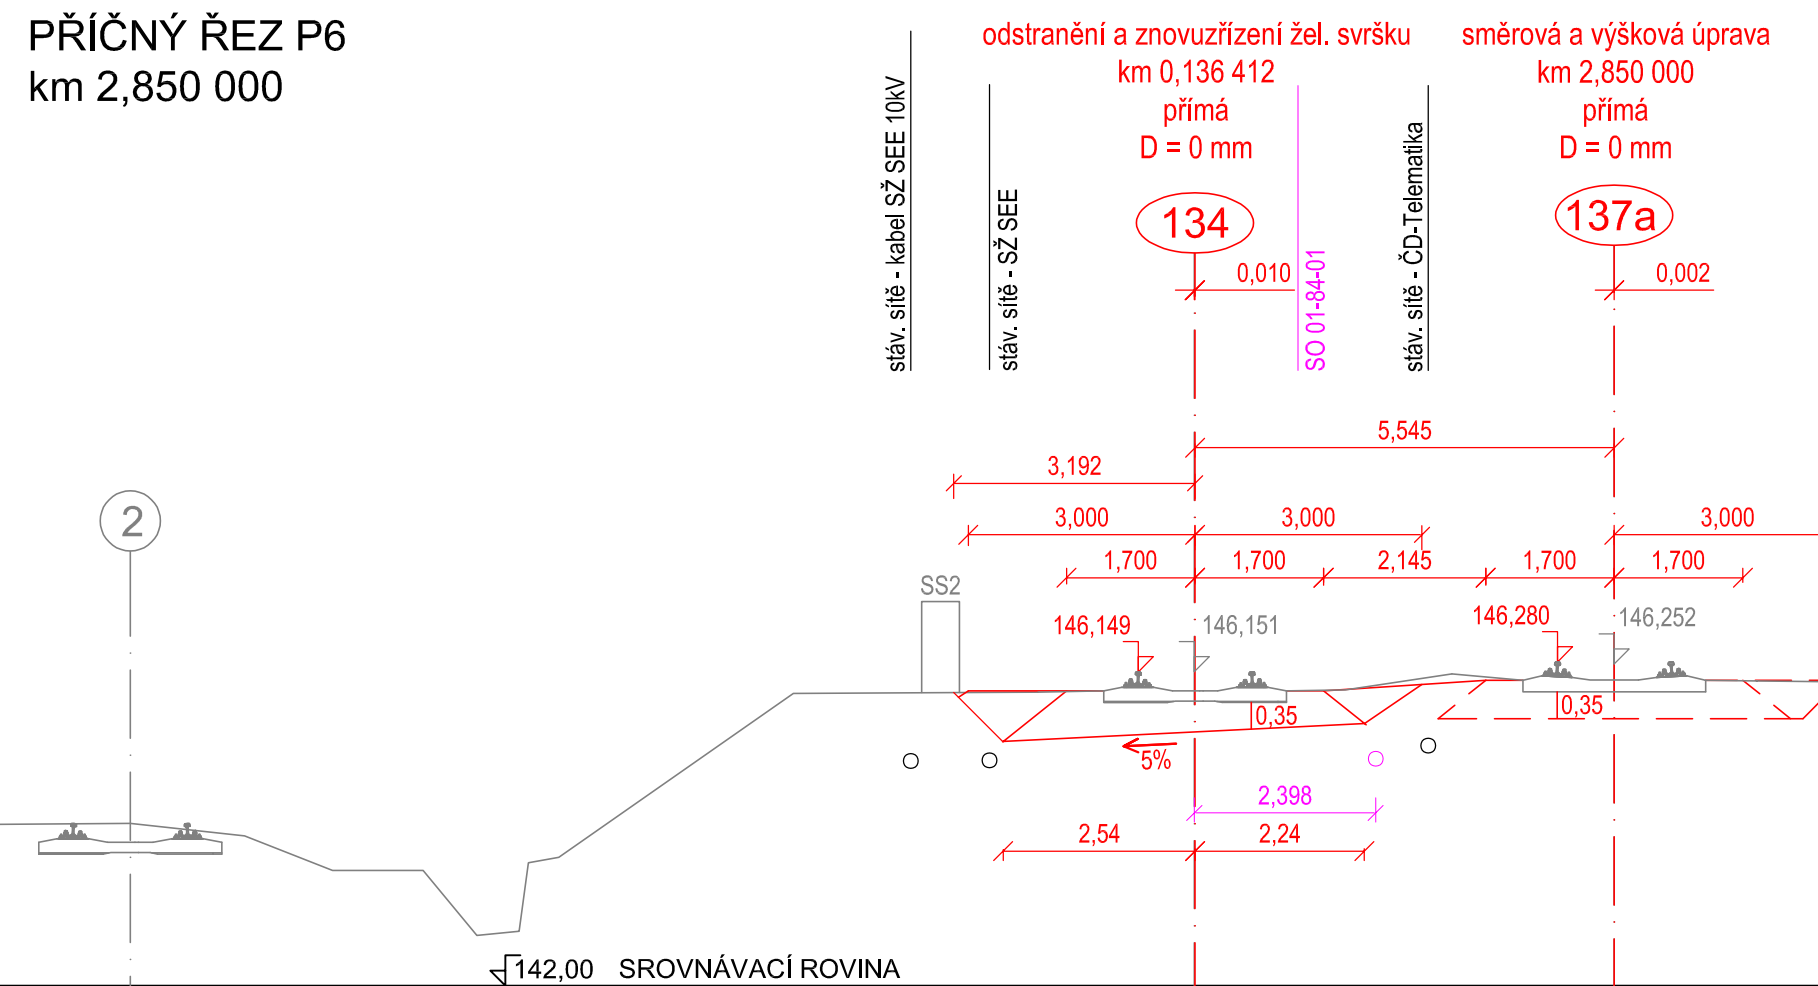



EVROPSKÁ UNIE  
Evropské strukturální a Investiční fondy  
Operační program Doprava

**Ministerstvo dopravy**  
**Státní fond dopravní infrastruktury**



Orlenatční schéma:



Revize:	Datum:	Popis:
000	29.05.2022	Definitivní verze

29.05.2022

Podpis: \_\_\_\_\_ Datum: \_\_\_\_\_

Stavebník/Investor:	<b>Správa železnic, státní organizace</b>
Adresa:	Dlážděná 1003/7, 110 00 Praha 1
Zástupce investora:	
Adresa:	



**SPRÁVA  
ŽELEZNIC**

Zhotovitel stavby:	<b>Společnost „VALBEK-PRODEX“</b>	
Adresa:	Vedoucí společník: <b>Valbek, spol. s r.o.</b>	Společník: <b>VALBEK&amp;PRODEX, spol. s r.o., o.z.</b>
Kontakt:	V Olšinách 2300/75, 100 00 Praha 10	V Olšinách 2300/75, 100 00 Praha 10
	T: +420 221 592 050	T: +420 221 592 050
	E: info@valbek.cz	E: info@valbek.cz




**Valbek Prodex**

Zhotovitel objektu:	<b>Valbek, spol. s r.o.</b>
Adresa:	V Olšinách 2300/75, 100 00 Praha 10
Kontakt:	T: +420 221 592 050
	E: info@valbek.cz



**Valbek**

Hlavní projektant (HIP):	Specialista:	Odpovědný projektant:	Zpracovatel:
Ing. Aleš Sršeň	Ing. Aleš Sršeň	Ing. Jan Zvěřina	Ing. Jan Zvěřina




Název stavby/akce:	<b>Rekonstrukce mostu v km 3,040</b>	
	<b>trati Ústí nad Labem-Střekov - Ústí nad Labem západ</b>	
Název části:	Kolejový svršek a spodek	
Název objektu:	<b>Železniční svršek</b> <b>Železniční spodek</b>	
Název přílohy:	Příčné řezy P1 - P6	
Název dílčí části přílohy:		
Kraj:	Katastrální území:	TUDU:
Ústecký	Ústí nad Labem [774871]	1003 2A, 0591 BC

Označení (S-kód):

S632000261

Označení zhotovitele:

20PH69005

Označení části: D.2.1.1

Označení objektu/komplexu:

**SO 01-10/11-01**

Číslo přílohy: **2.006**

Paré:

Stupeň dokumentace:	Datum zpracování:	Formáty:	Měřítko:
DUP+PDPS	29.05.2022	5x A4	1:100

Revize: \_\_\_\_\_

S-kód: S 6 3 2 0 0 0 0 2 6 1 - P D P S - D 2 1 1 - S 0 0 1 1 0 1 1 0 1 1 - 2 - 0 0 6 - 0 0 0

Stupeň dokumentace: Část: \_\_\_\_\_ Objekt: \_\_\_\_\_ Podoba: \_\_\_\_\_ Příloha: \_\_\_\_\_

DOKUMENT LZE UŽÍVAT POUZE DLE USTANOVENÍ ŘEŠILSKÉHO SMYSLU O DÍLA. ŽÁDNÁ JEHO ČÁST NEVŮŽE BÝT DLE ZÁKONA č.123/2000 Sb. (autorský zákon) KOPÍROVÁNA NEBO JINÝM ZPŮSOBEM ROZŠŮŘOVÁNA BEZ SOUHLASU Valbek spol. s r.o.