ŘEZ C-C
M 1:25

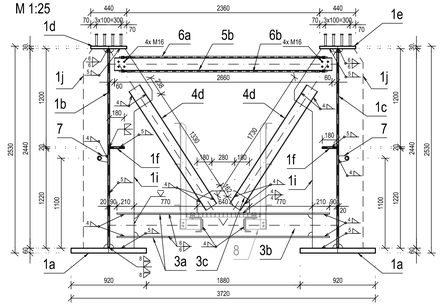

ŘEZ D-D
M 1:25

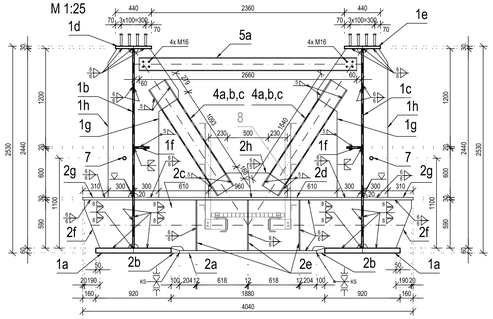

PŘÍČNÝ ŘEZ REVIZNÍ LÁVKOU
M 1:10

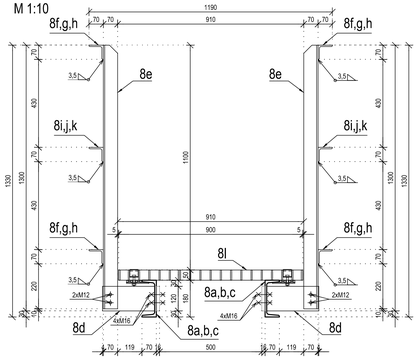

POZN.: VÝZTUHY 1j BUDOU POUŽITY POUZE V MÍSTECH KRAJNÍCH MEZIPODPOROVÝCH PŘÍČNÍKŮ

ŘEZ B-B
M 1:50

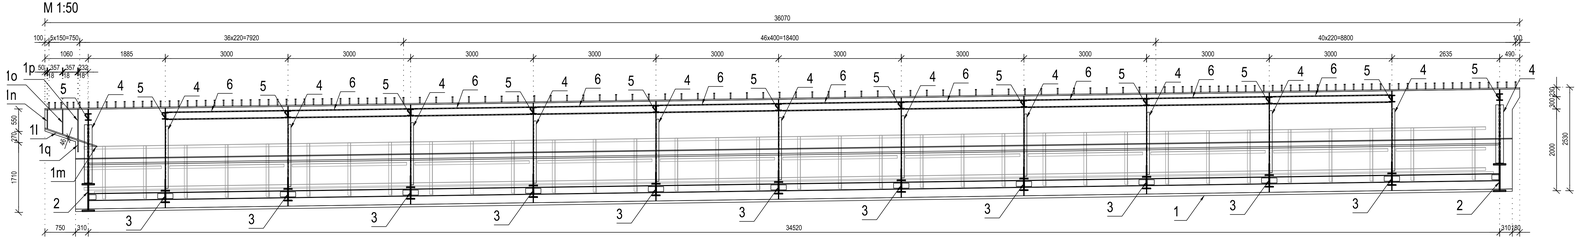

ŘEZ A-A
M 1:50

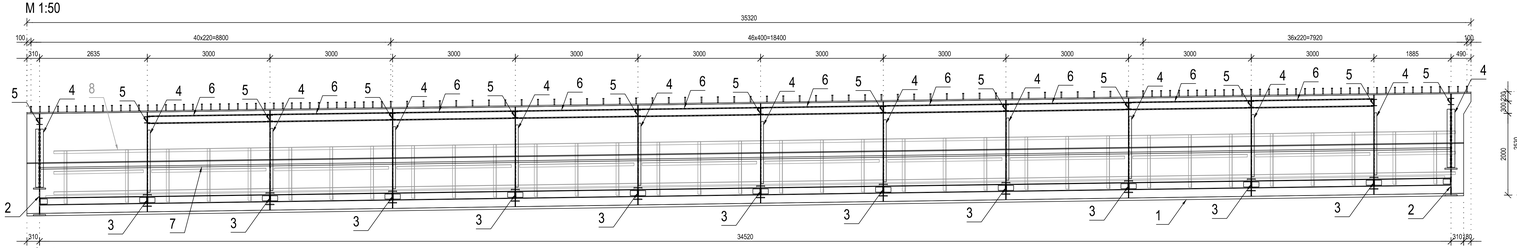

PŮDORYS
M 1:50

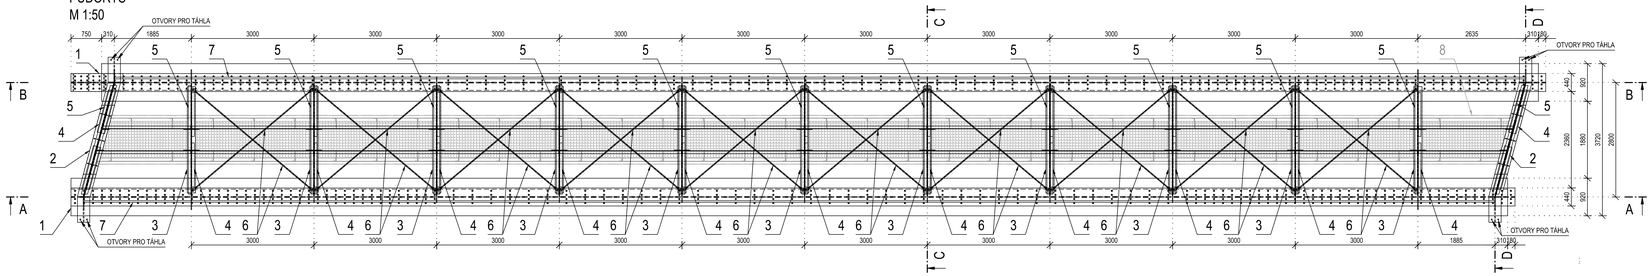

VÝKAZ KONSTRUKČNÍ OCELI:

Č.	Prvek	Materiál	Profil	Tloušťka (m)	Šířka (m)	Délka (m)	Plocha (m2)	Jednotková hmotnost (kg)	Počet (ks)	Hmotnost (kg)
1	**Hlavní nosníky**									
1a	Dolní pásnice	S355 NL	P60	0,060	0,920	35,143		15228,16	2	30 456
1b	Stojina 1	S355 J2+N	P20	0,020	-		86,2948	13548,28	1	13 548
1c	Stojina 2	S355 J2+N	P20	0,020	-		85,8041	13471,24	1	13 471
1d	Horní pásnice 1	S355 J2+N	P30	0,030	0,440	36,074		3737,99	1	3 738
1e	Horní pásnice 2	S355 J2+N	P30	0,030	0,440	35,324		3660,27	1	3 660
1f	Podélná výztuha	S355 J2+N	P20	0,020	0,180	35,143		993,14	2	1 986
1g	Příčná výztuha 1	S355 J2+N	P20	0,020			0,6186	97,12	4	388
1h	Příčná výztuha 2	S355 J2+N	P20	0,020			0,5327	83,63	4	335
1i	Příčná výztuha 3	S355 J2+N	P16	0,016			0,7981	100,24	22	2 205
1j	Příčná výztuha 4	S355 J2+N	P16	0,016			0,7187	90,27	4	361
1k	Šplhovací trny	S235 J2G3 +C450	⌀22mm, dl. 150 mm					0,51	1004	509
1l	Koncová výztuha 1	S355 J2+N	P25	0,025	0,210	1,120		46,16	1	46
1m	Koncová výztuha 2	S355 J2+N	P25	0,025	0,210	0,220		9,07	1	9
1n	Koncová výztuha 3	S355 J2+N	P18	0,018	0,190	0,470		12,62	1	13
1o	Koncová výztuha 4	S355 J2+N	P18	0,018	0,190	0,605		16,24	1	16
1p	Koncová výztuha 5	S355 J2+N	P18	0,018	0,190	0,740		19,87	1	20
1s	Koncová výztuha 6	S355 J2+N	P18	0,018	0,190	0,280		7,52	1	8
2	**Podporové příčníky**									
2a	Dolní pásnice 1	S355 J2+N	P30	0,030			0,5237	123,33	2	247
2b	Dolní pásnice 2	S355 NL	P60/P30		-	0,311	0,0045	10,99	4	44
2c	Stojina 1	S355 J2+N	P20	0,020			1,6793	263,65	2	527
2d	Horní pásnice 1	S355 J2+N	P30	0,030			0,8634	203,33	2	407
2e	Výztuha	S355 J2+N	P12	0,012	0,120	0,620		7,01	12	84
2f	Stojina 2	S355 J2+N	P20	0,020			0,2996	47,04	4	188
2g	Horní pásnice 2	S355 J2+N	P30	0,030	0,300	0,610		43,10	4	172
2h	Styčníkový plech 1	S355 J2+N	P20	0,020			0,2512	39,44	2	79
2i	Styčníkový plech 2	S355 J2+N	P16	0,016	0,120	0,180		2,71	4	11
3	**Mezipodporové příčníky**									
3a	Dolní pásnice	S355 J2+N	P16	0,016	0,200	2,600		65,31	11	718
3b	Stojina	S355 J2+N	P16	0,016			1,6793	210,92	2	422
3c	Horní pásnice	S355 J2+N	P16	0,016	0,200	2,600		65,31	11	718
3d	Styčníkový plech 1	S355 J2+N	P16	0,016			0,1530	19,22	11	211
3e	Styčníkový plech 2	S355 J2+N	P16	0,016	0,120	0,180		2,71	44	119
4	**Diagonály**									
4a	Diagonála 1	S355 JR	U240	-	-	1,665	0,0042	55,30	4	221
4b	Diagonála 2	S355 JR	U240	-	-	1,614	0,0042	53,58	4	214
4c	Výplň diagonály	S355 JR	P20	0,020			0,2605	40,89	4	164
4d	Diagonála 3	S355 JR	U160	-	-	1,730	0,0024	32,59	22	717
5	**Montážní stužení**									
5a	Montážní stužení 1	S235 JR	UPE160	-	-	2,771	0,0019	41,33	4	165
5b	Montážní stužení 2	S235 JR	UPE160	-	-	2,660	0,0019	39,67	22	873
-	Šrouby	5.6 (P02NK)	M16 + matice a podl.	-	-	-	-	0,40	104	42
6	**Zavětrování**									
6a	Zavětrování	S235 JR	Ø22	-	-	3,812	0,0004	11,38	20	228
7	**Matla**									
7a	Kotevní plech	S235 JR	P10	0,010			0,0084	0,66	22	15
7b	Madlo	S235 JR	TR 40/3	-	-	34,523	0,0003	94,50	2	189
8	**Revizní lávka**									
-	Šrouby 1	5.6 (P02NK)	M16 + matice a podl.	-	-			0,40	96	38
8a	Nosník 1	S235 JR	U180	-	-	2,964	0,0028	65,09	20	1 302
8b	Nosník 2	S235 JR	U180	-	-	2,311	0,0028	50,75	2	101
8c	Nosník 3	S235 JR	U180	-	-	2,148	0,0028	47,16	2	94
8d	Kotevní plech	S235 JR	P1	0,010			0,0302	2,37	68	161
-	Šrouby 2	5.6 (P02NK)	M12 + matice a podl.	-	-			0,30	136	41
8e	Sloupek	S235 JR	L70/70/7	-	-	1,290	0,0009	9,52	68	647
8f	Madlo 1	S235 JR	L70/70/7	-	-	2,980	0,0009	21,99	40	880
8g	Madlo 2	S235 JR	L70/70/7	-	-	2,280	0,0009	16,82	4	67
8h	Madlo 3	S235 JR	L70/70/7	-	-	1,980	0,0009	14,61	4	58
8i	Madlo 4	S235 JR	L70/70/7	-	-	2,800	0,0009	20,66	20	413
8j	Madlo 5	S235 JR	L70/70/7	-	-	2,190	0,0009	16,16	2	32
8k	Madlo 6	S235 JR	L70/70/7	-	-	1,890	0,0009	13,95	2	28
Celkem										**81 409**
Rezerva 3%										**2 442**
Hmotnost celkem										**83 851**

VÝKAZ MATERIÁLU POCHOZÍHO ROŠTU REVIZNÍ LÁVKY:

Č.	Prvek	Materiál	Profil	Tloušťka (m)	Šířka (m)	Délka (m)	Plocha (m2)	Jednotková hmotnost (kg)	Počet (ks)	Hmotnost (kg)
8l	Rošt s ochuty	FRP ROŠT	min. 5,0 kN/m²		-		28,8084	294,73	1	295

NAPOJENÍ PŘÍČNÍKŮ NA NOSNÍKY LÁVKY
M 1:10

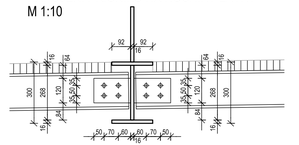

VÝPLŇ DIAGONÁL
M 1:5

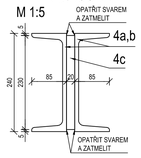

MADLO
M 1:5

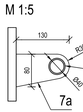

SCHÉMA NADVÝŠENÍ
M 1:250/2,5

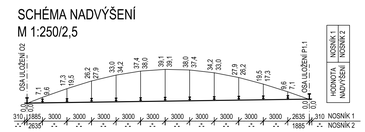

KONSTRUKČNÍ OCEL:

NOSNÁ KONSTRUKCE, PLECHY A PROFILY TL. ≤ 30 mm	OCEL S355J2+N
NOSNÁ KONSTRUKCE, PLECHY TL. 30 mm < t < 40 mm	OCEL S355N
NOSNÁ KONSTRUKCE, PLECHY TL. ≥ 40 mm	OCEL S355NL
NOSNÁ KONSTRUKCE, DIAGONÁLY	OCEL S355JR
PODRUŽNÉ PRVKY, ZÁBRADLÍ, MONTÁŽNÍ ZTUŽENÍ, ZAVĚTROVÁNÍ...	OCEL S235JR
SPŘÁHOVACÍ TRNY	S235 J2G3+C450
SPOJOVACÍ MATERIÁL	10.9 (POZINK)
POŽADAVKY NA MATERIÁL VIZ TECHNICKÁ ZPRÁVA	

POVRCHOVÁ ÚPRAVA:

POŽADAVKY NA PKO VIZ TECHNICKÁ ZPRÁVA
BAREVNÝ ODSTÍN VRCHNÍ VRSTVY ONS - ODSTÍN ZELENÉ DB 610 (DLE VZORKOVNICE DEUTSCHE BAHN)

POZNÁMKY:

1. OCELOVÁ NOSNÁ KONSTRUKCE BUDE TŘÍDY PROVEDENÍ EXC3, PODRUŽNÉ PRVKY (ZÁBRADLÍ, REVIZNÍ LÁVKA) TŘÍDY EXC2 DLE ČSN EN 1090-2. JAKOST SVARŮ "B" A DOKUMENT KONTROLY ZÁKLADNÍHO MATERIÁLU 3.2.
2. PRO OCELOVÉ KONSTRUKCE BUDE ZHOTOVITELEM VYPRACOVÁNA VÝROBNÍ DOKUMENTACE.
3. VŠECHNY HRANY OCELOVÝCH PLECHŮ, KTERÉ NEBUDOU OPATŘENY SVAREM NEBO BUDOU OPATŘENY POVLAKOVÝ SYSTÉMEM PKO, MUSÍ BÝT ZABROUŠENÉ NA POLOMĚR R = 2 mm.
4. POLOHA DÍLENSKÝCH STYKŮ A KONEČNÁ ÚPRAVA SVAROVÝCH PLOCH BUDE ŘEŠENA V RÁMCI DÍLENSKÉ DOKUMENTACE.
5. POŽADAVKY NA ZKOUŠKY, KONTROLU, JAKOST, ÚCHYLKY A TOLERANCE ZÁKLADNÍHO MATERIÁLU A SVARŮ VIZ TECHNICKÁ ZPRÁVA.
6. UPEVNĚNÍ MONTÁŽNÍCH PŘÍPRAVKŮ PRO PŘESUN NOSNÉ KONSTRUKCE NA DEFINITIVNÍ LOŽISKA VIZ MONTÁŽNÍ DOKUMENTACE ZHOTOVITELE. PO SKONČENÍ MONTÁŽE MUSÍ BÝT BEZVRUBĚ OBROUŠENO.
7. VŠECHNY VELIKOSTI SVARŮ, KATALOG SVARŮ, SVÁŘECÍ POSTUPY A ZPŮSOBY SVÁŘENÍ OCELOVÉ KONSTRUKCE, KTERÉ NEJSOU VYKRESLENY, ŘEŠÍ VÝROBNÍ VÝKRESY A TECHNOLOGICKÝ PŘEDPIS VÝROBY OCELOVÉ KONSTRUKCE.

EVROPSKÁ UNIE
Evropské strukturální a investiční fondy
Operační program Doprava

Ministerstvo dopravy
Státní fond dopravní infrastruktury

Razítko oprávněné osoby:

Orientační schéma:

Podpis:
29.05.2022
Datum:

Revize:	Datum:	Popis:	Kontroloval:
000	29.05.2022	Definitivní odevzdání dokumentace	Ing. Radek Navrátil

Stavebník/investor:
Adresa:
Správa železnic, státní organizace
Dlážděná 1003/7, 110 00 Praha 1

Zástupce investora:
Adresa:

SPRÁVA ŽELEZNIC

Zhotovitel stavby:
Adresa:
Kontakt:
Společnost „VALBEK-PRODEX"
Vedoucí společník: **Valbek, spol. s r.o.**
V Olšinách 2300/75, 100 00 Praha 10
T: +420 221 592 050
E: info@valbek.cz

Společník: **VALBEK&PRODEX, spol. s r.o., o.z.**
V Olšinách 2300/75, 100 00 Praha 10
T: +420 221 592 050
E: info@valbek.cz

Zhotovitel objektu:
Adresa:
Kontakt:
Valbek, spol. s r.o.
V Olšinách 2300/75, 100 00 Praha 10
T: +420 221 592 050
E: info@valbek.cz

Hlavní projektant (HIP):
Specialista:
Ing. Aleš Sršeň
Odpovědný projektant:
Ing. Radek Navrátil
Zpracovatel:
Martin Pečinka

Název stavby/akce:
Rekonstrukce mostu v km 3,040 trati Ústí nad Labem-Střekov - Ústí nad Labem západ

Označení (S-kód):
S63200261
Označení zhotovitele:
20PH69005

Název části:
Mosty, propustky a zdi
Označení části:
D.2.1.4

Název objektu:
Rekonstrukce mostu v ev. km 3,040
Označení objektu/komplexu:
SO 01-20-01

Název přílohy:
Ocelová nosná konstrukce v delším poli
Číslo přílohy:
2.017

Název dílčí části přílohy:
-
Část:
-

Kraj:
Ústecký
Katastrální území:
Ústí nad Labem [774871]
TUDU:
1003 2A, 0591 8C

Stupeň dokumentace:
DUSP+PDPS
Datum zpracování:
29.05.2022
Formáty:
12 x A4
Měřítko:
1:50,25,10

Stupeň dokumentace	Datum zpracování	Formáty	Měřítko
DUSP+PDPS	29.05.2022	12 x A4	1:50,25,10

Stupeň důvěrnosti | Datum zpracování | Jazyk | Počet listů | Počet listů | Počet listů | Počet listů | Počet listů
S O U Č A S T Í D O K U M E N T A C E | 29.05.2022 | CZ | 1 | 1 | 1 | 1 | 1
DOKUMENT JE CHRÁNĚN PRÁVY ZVLÁŠTNÍMI PŘEDPISY PODLE ZÁKONA Č. 121/2000 SB. O PRÁVU AUTORSKÉM, O PRÁVECH SOUVISEJÍCÍCH S AUTORSKÝM ZÁKONEM A O ZMĚNĚ NĚKTERÝCH ZÁKONŮ (AUTORSKÝ ZÁKON), V ZNĚNÍ POZDĚJŠÍCH PŘEDPISŮ. KOPÍROVÁNÍ BEZ SOUHLASU JE ZAKÁZÁNO.