

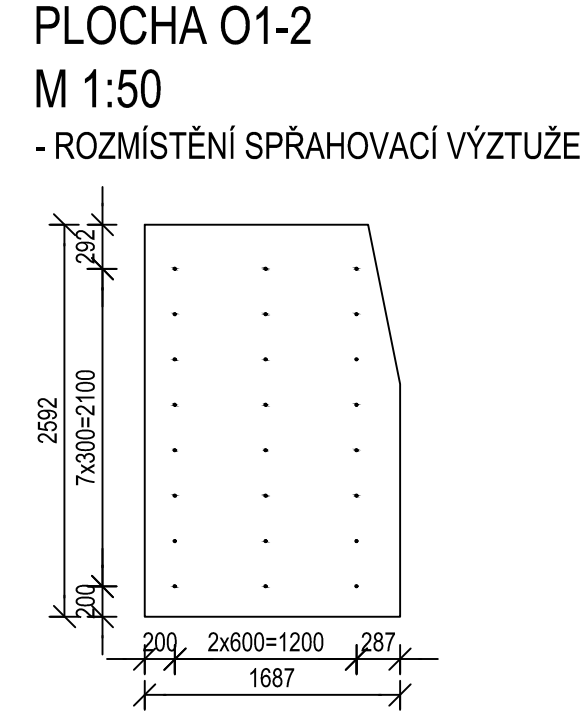
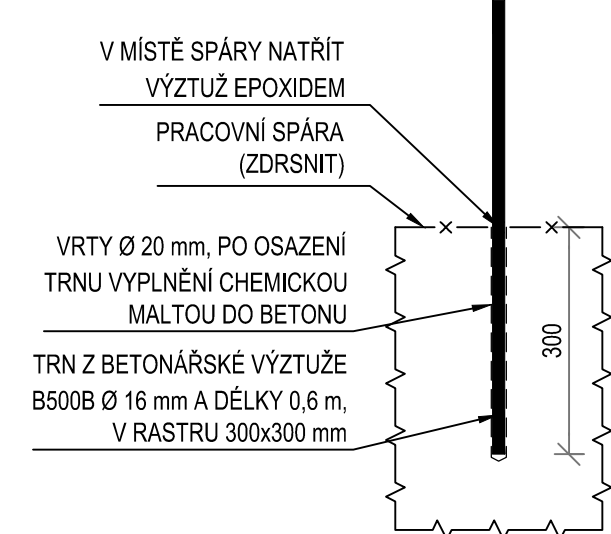




PLOCHA O1-1
M 1:10
- DETAIL UKOTVENÍ SPŘAHOVACÍ VÝZTUŽE

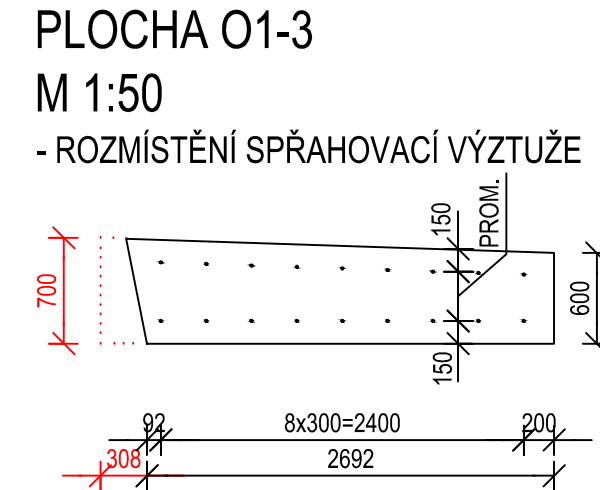



PLOCHA O1-2
M 1:10
- DETAIL UKOTVENÍ SPRÁHOVACÍ VÝZTUŽE

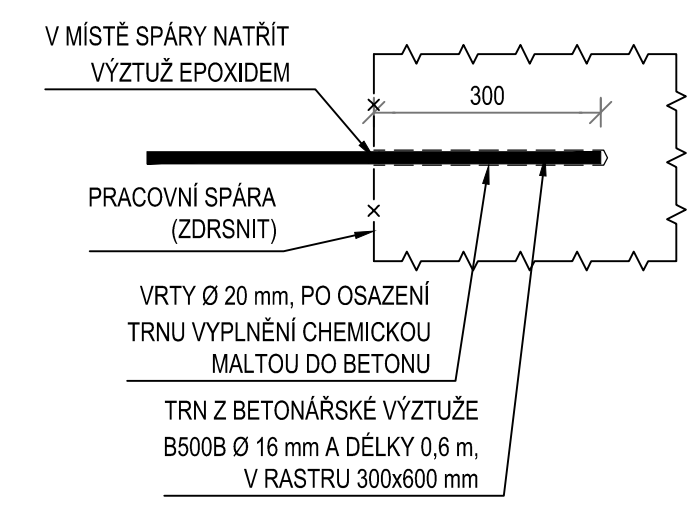



PLOCHA O1-3
M 1:10
- DETAIL UKOTVENÍ SPŘAHOVACÍ VÝZTUŽE

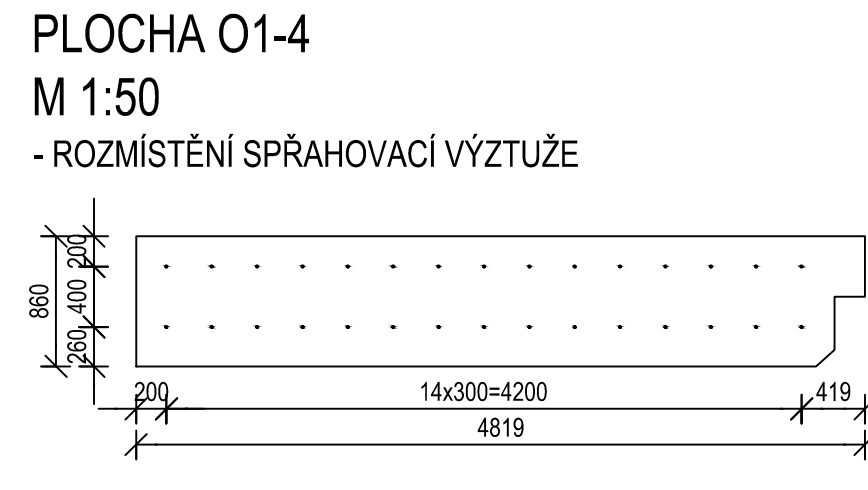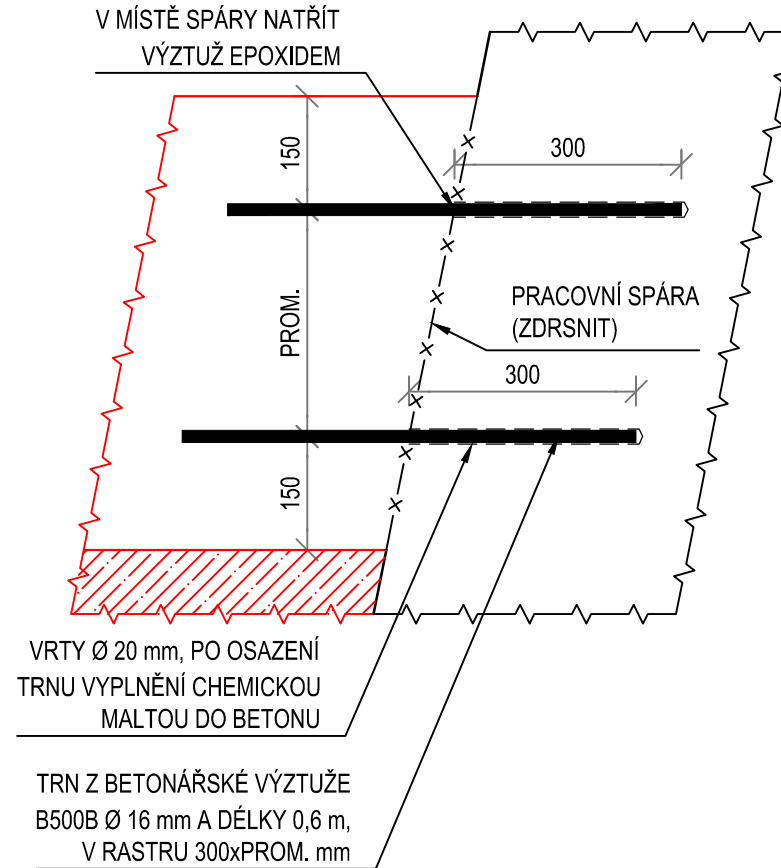




PLOCHA O1-4
M 1:10
- DETAIL UKOTVENÍ SPŘAHOVACÍ VÝZTUŽE

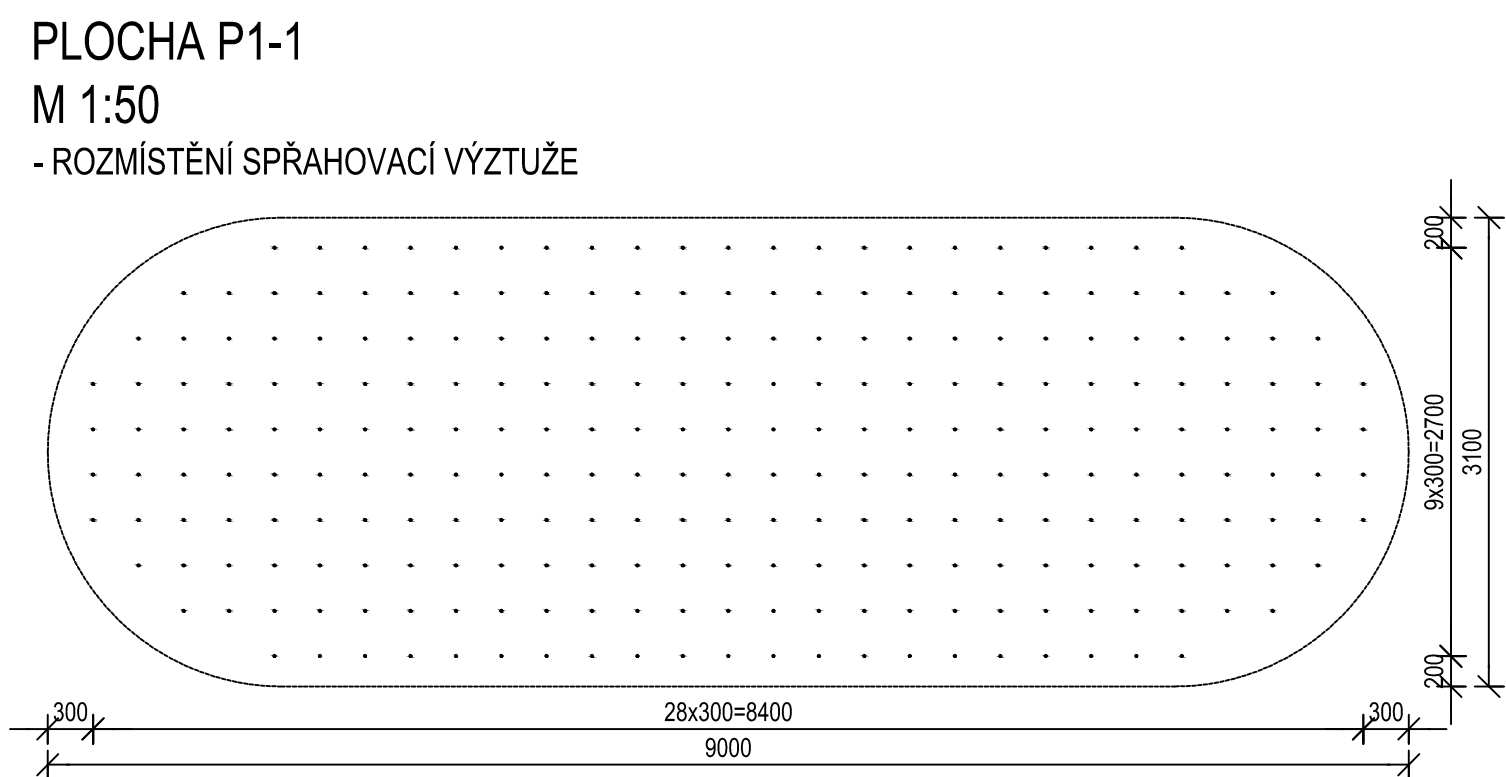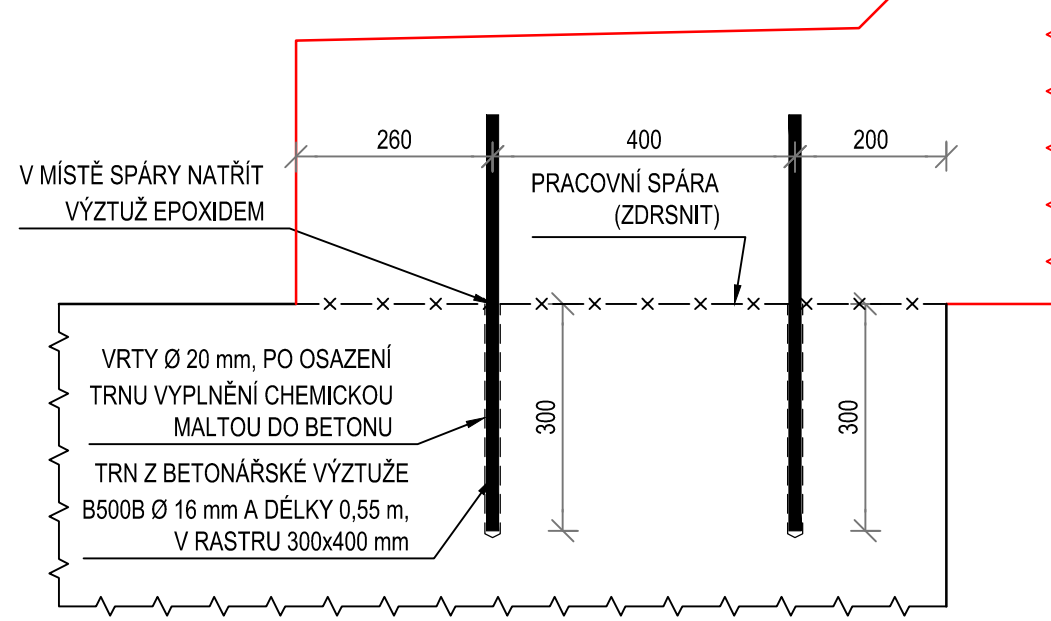

PLOCHA P1-1
M 1:10
- DETAIL UKOTVENÍ SPŘAHOVACÍ VÝZTUŽE

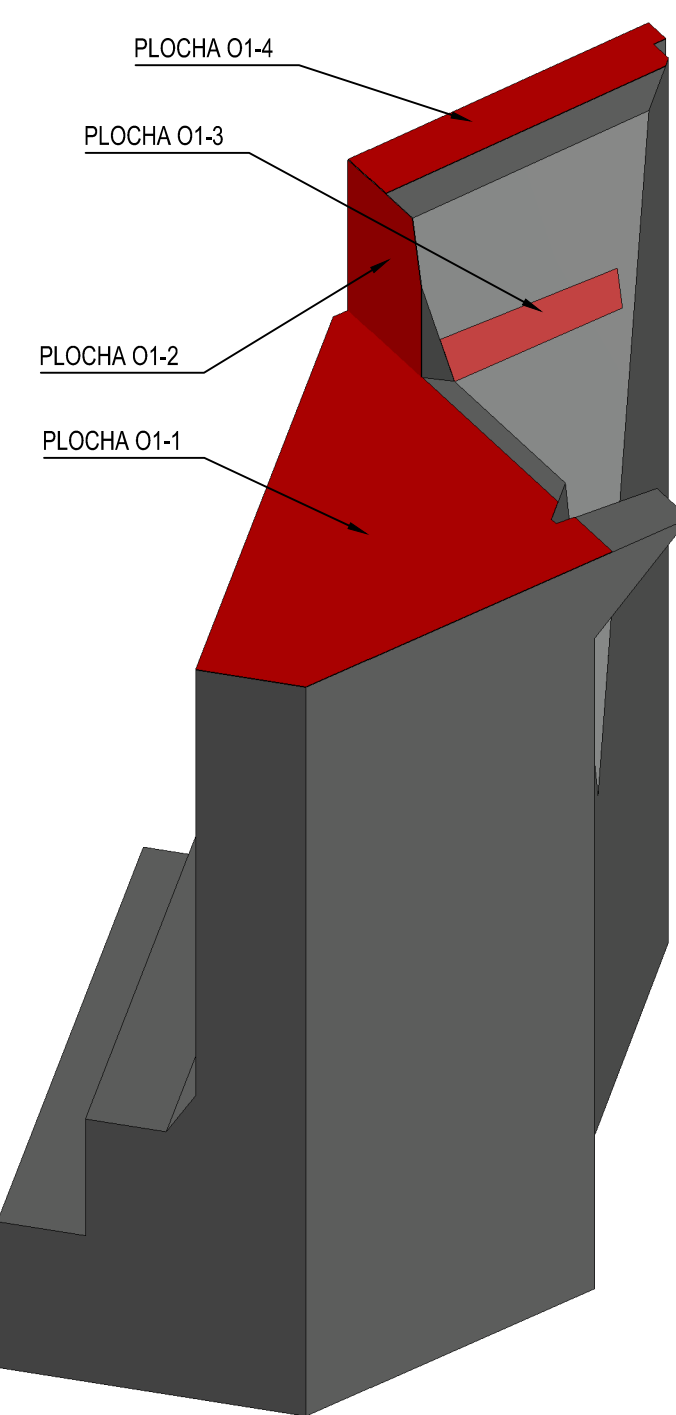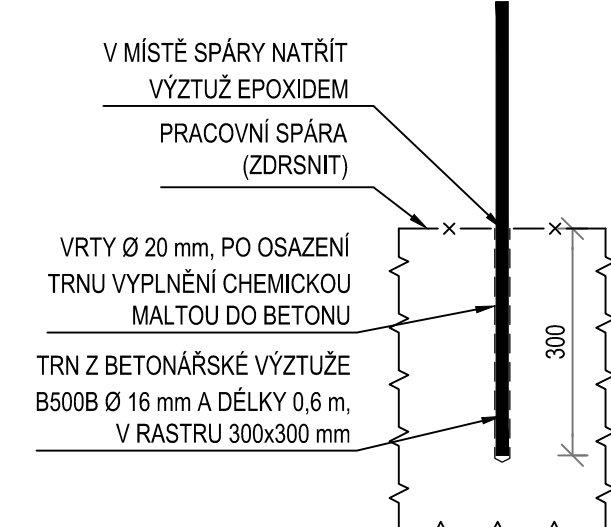

DETAIL OCHRANY VÝZTUŽE
V MÍSTĚ PRACOVNÍ SPÁRY
M 1:5

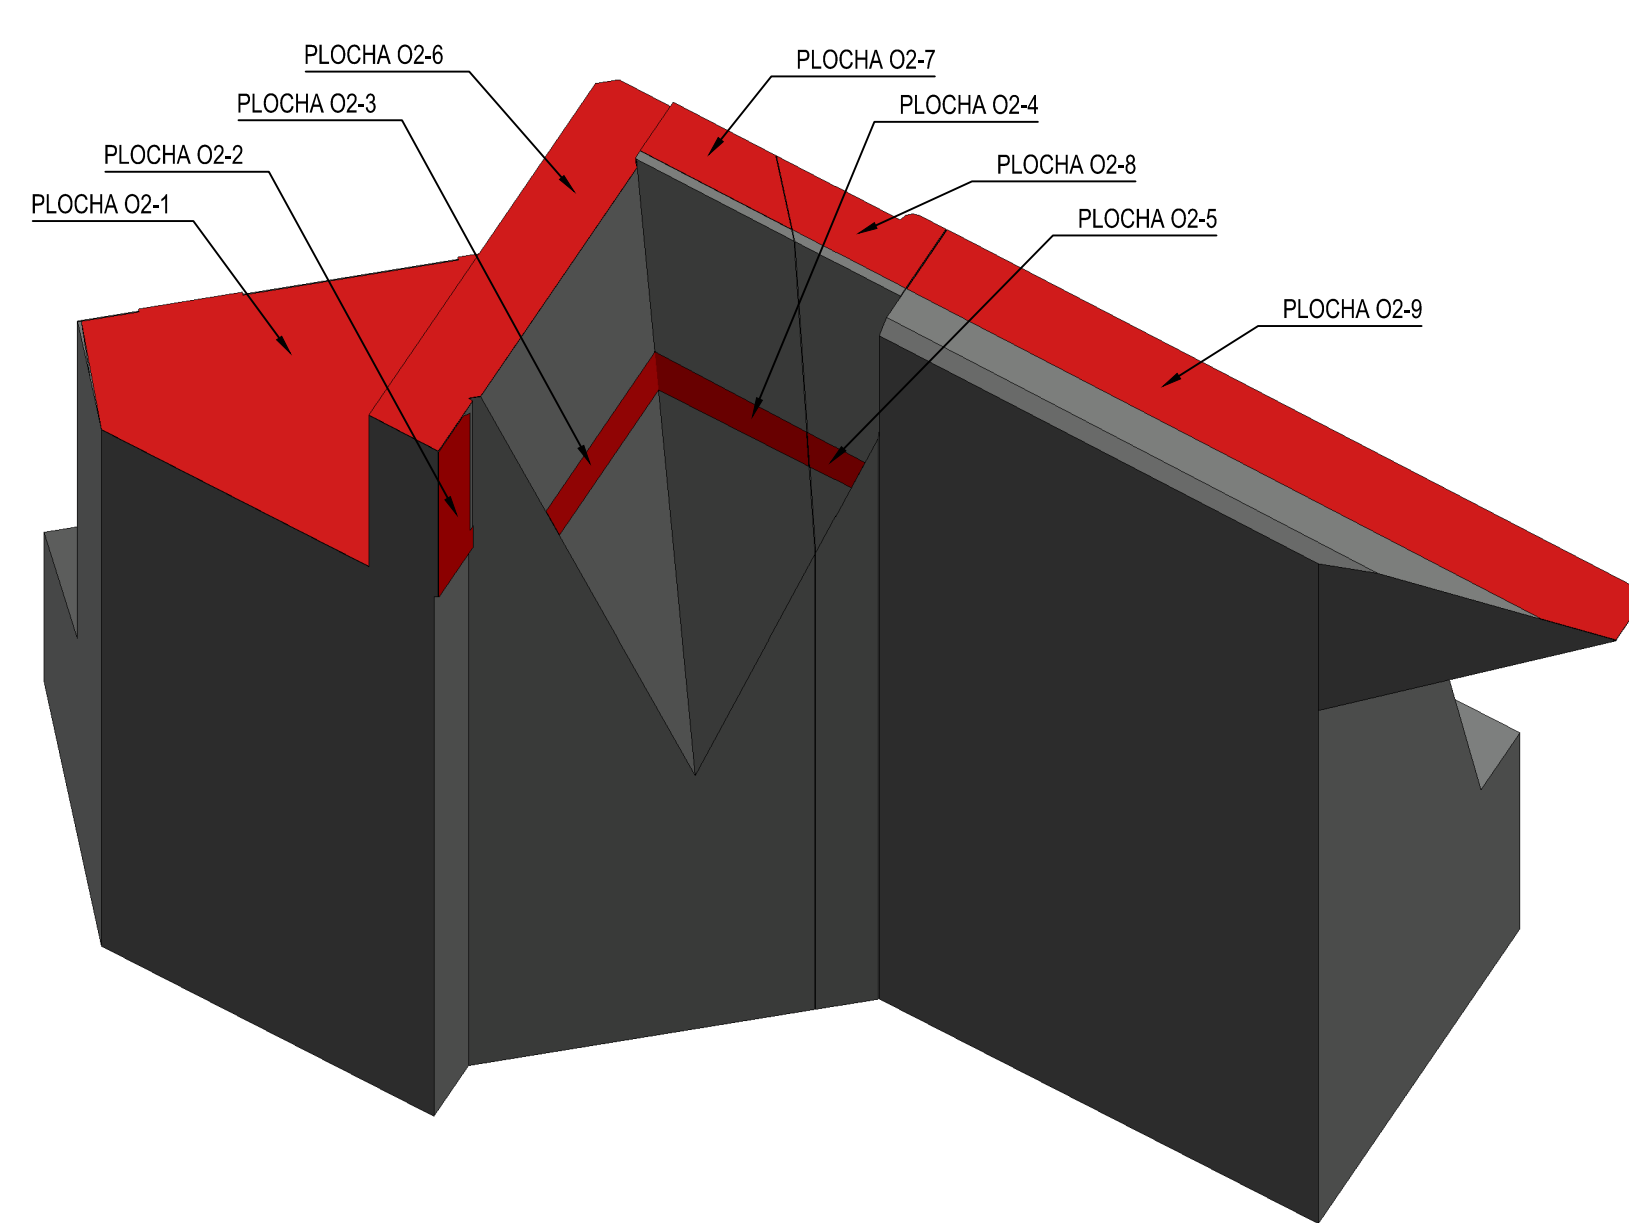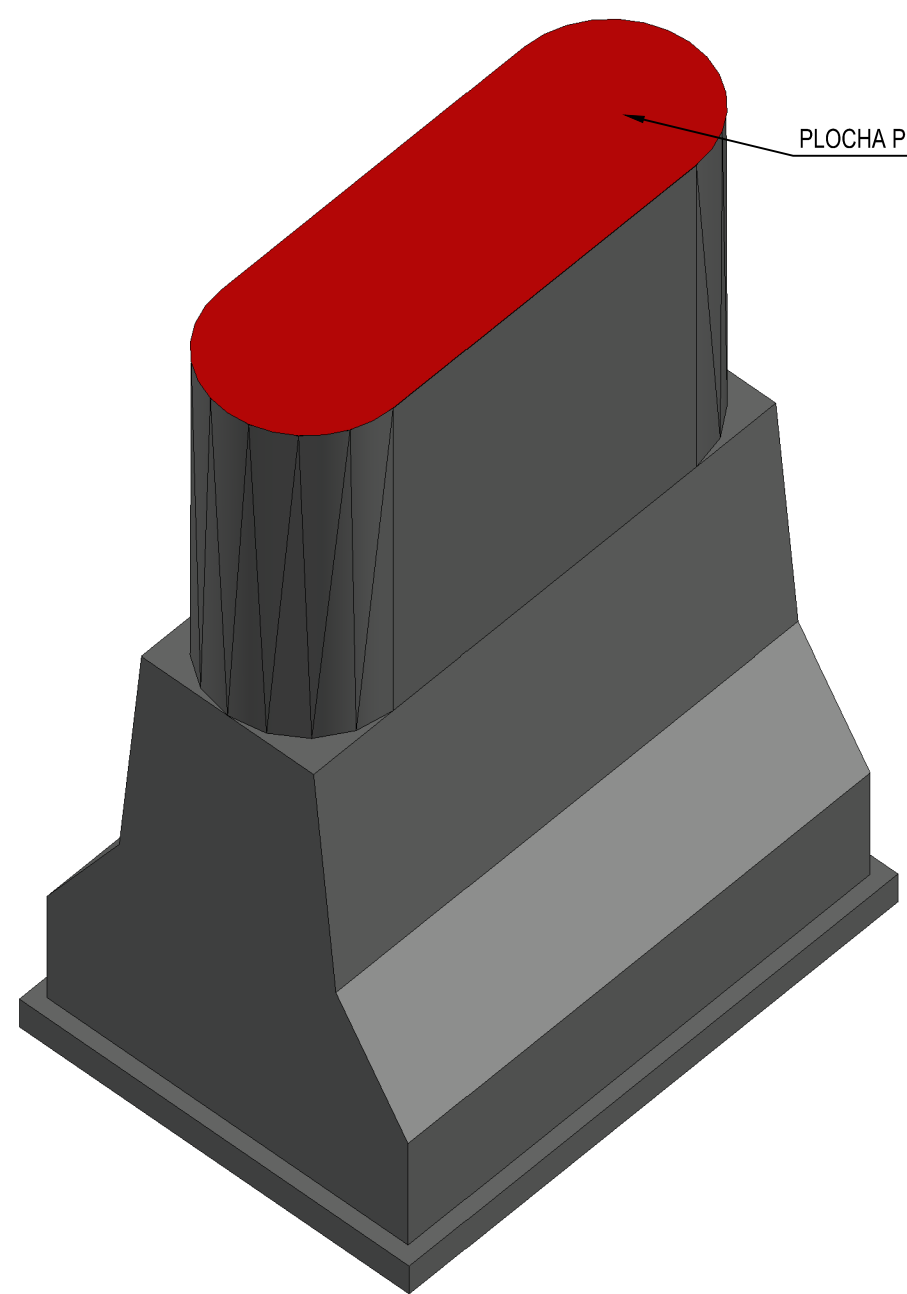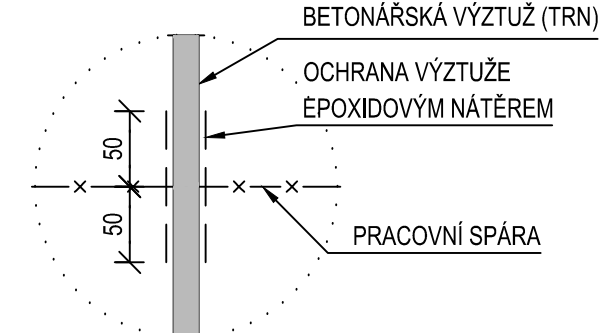


OCEL:
BETONÁŘSKÁ B 500B



VÝZTUŽ JE KÓTOVANÁ DO OSY PRUTŮ

POZNÁMKY:



DIMENZE SKRYTÝCH TVARŮ JSOU PŘEDPOKLÁDANÉ A NEMUSÍ BÝT SHODNÉ SE STÁVAJÍCÍM STAVEM, SKUTEČNOST MŮŽE BÝT ODLIŠNÁ. TVAR VIDITELNÝCH ČÁSTÍ KONSTRUKCE JE ZKRESLEN V PODROBNOST DLE GEODETICKÉHO ZAMĚŘENÍ A ARCHIVNÍ DOKUMENTACE.

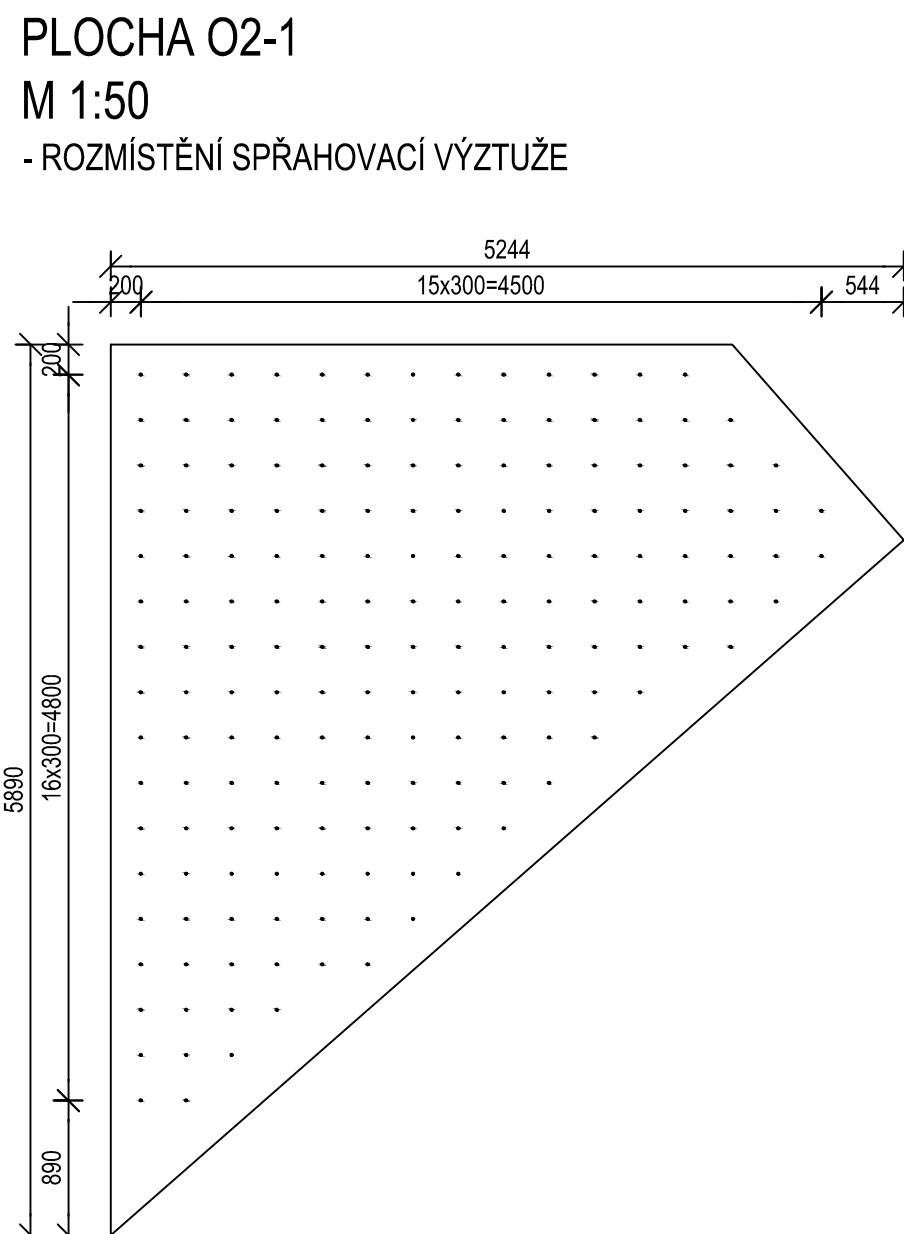





PLOCHA O2-1
M 1:10
- DETAIL UKOTVENÍ SPŘAHOVACÍ VÝZTUŽE

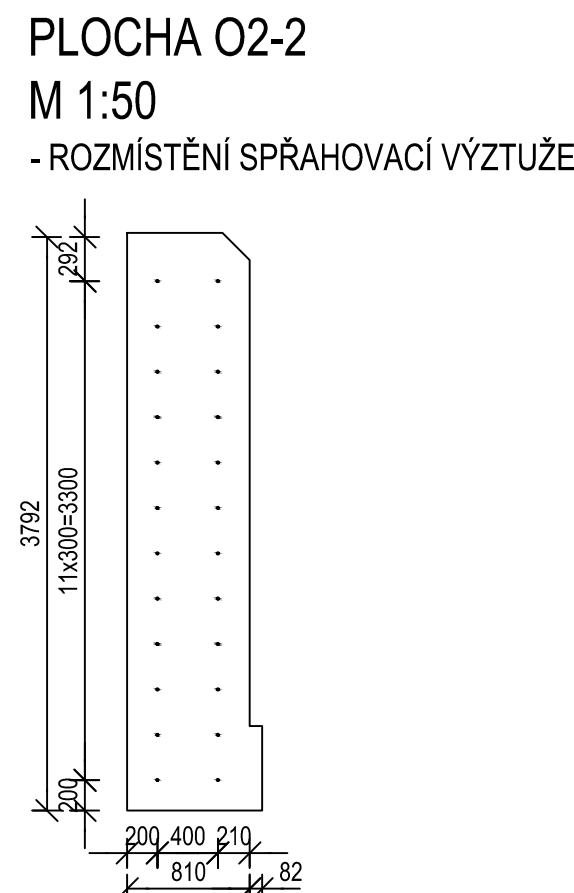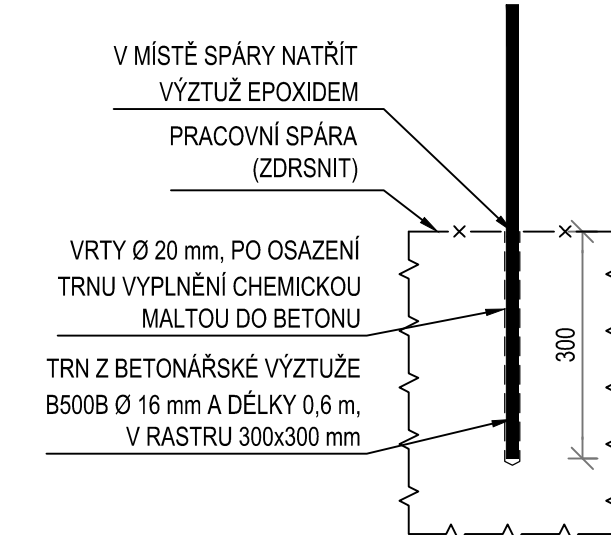




PLOCHA O2-2
M 1:10
- DETAIL UKOTVENÍ SPŘAHOVACÍ VÝZTUŽE

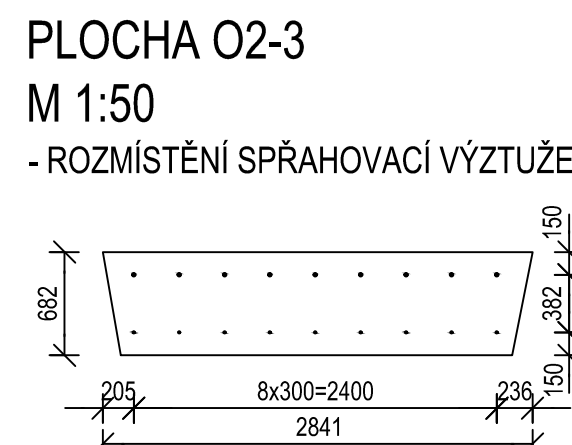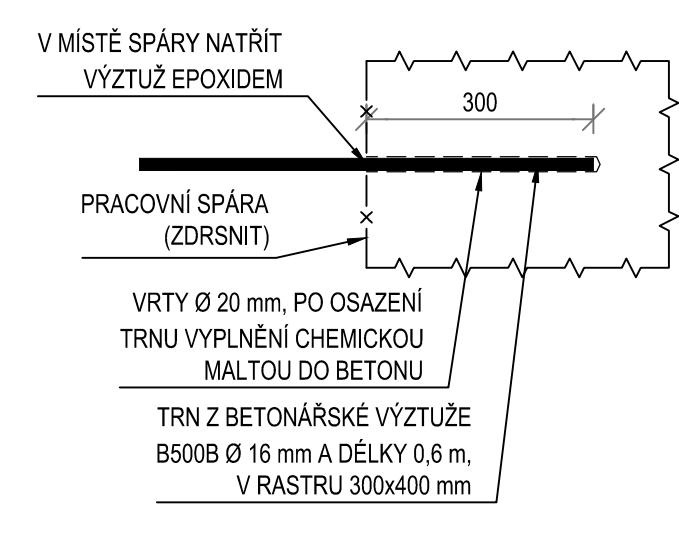

PLOCHA O2-3
M 1:10
- DETAIL UKOTVENÍ SPŘAHOVACÍ VÝZTUŽE

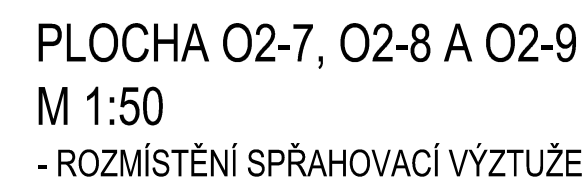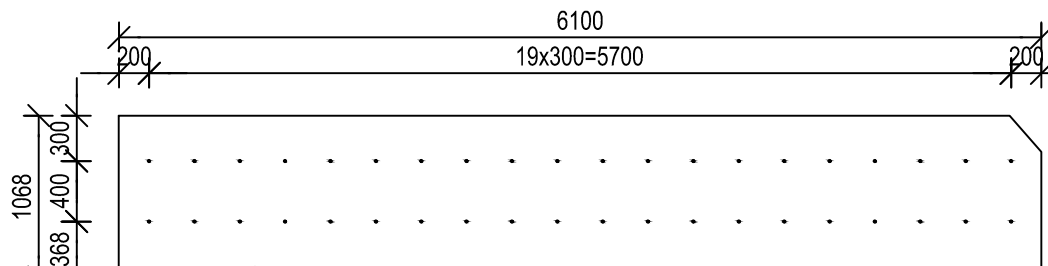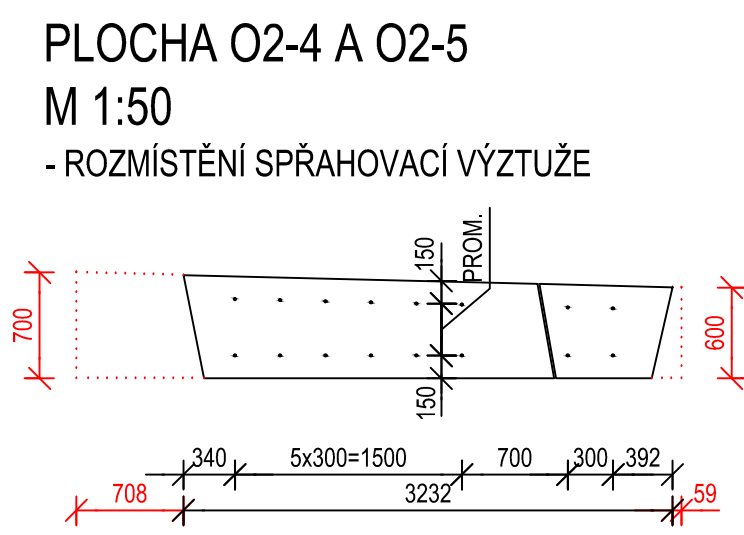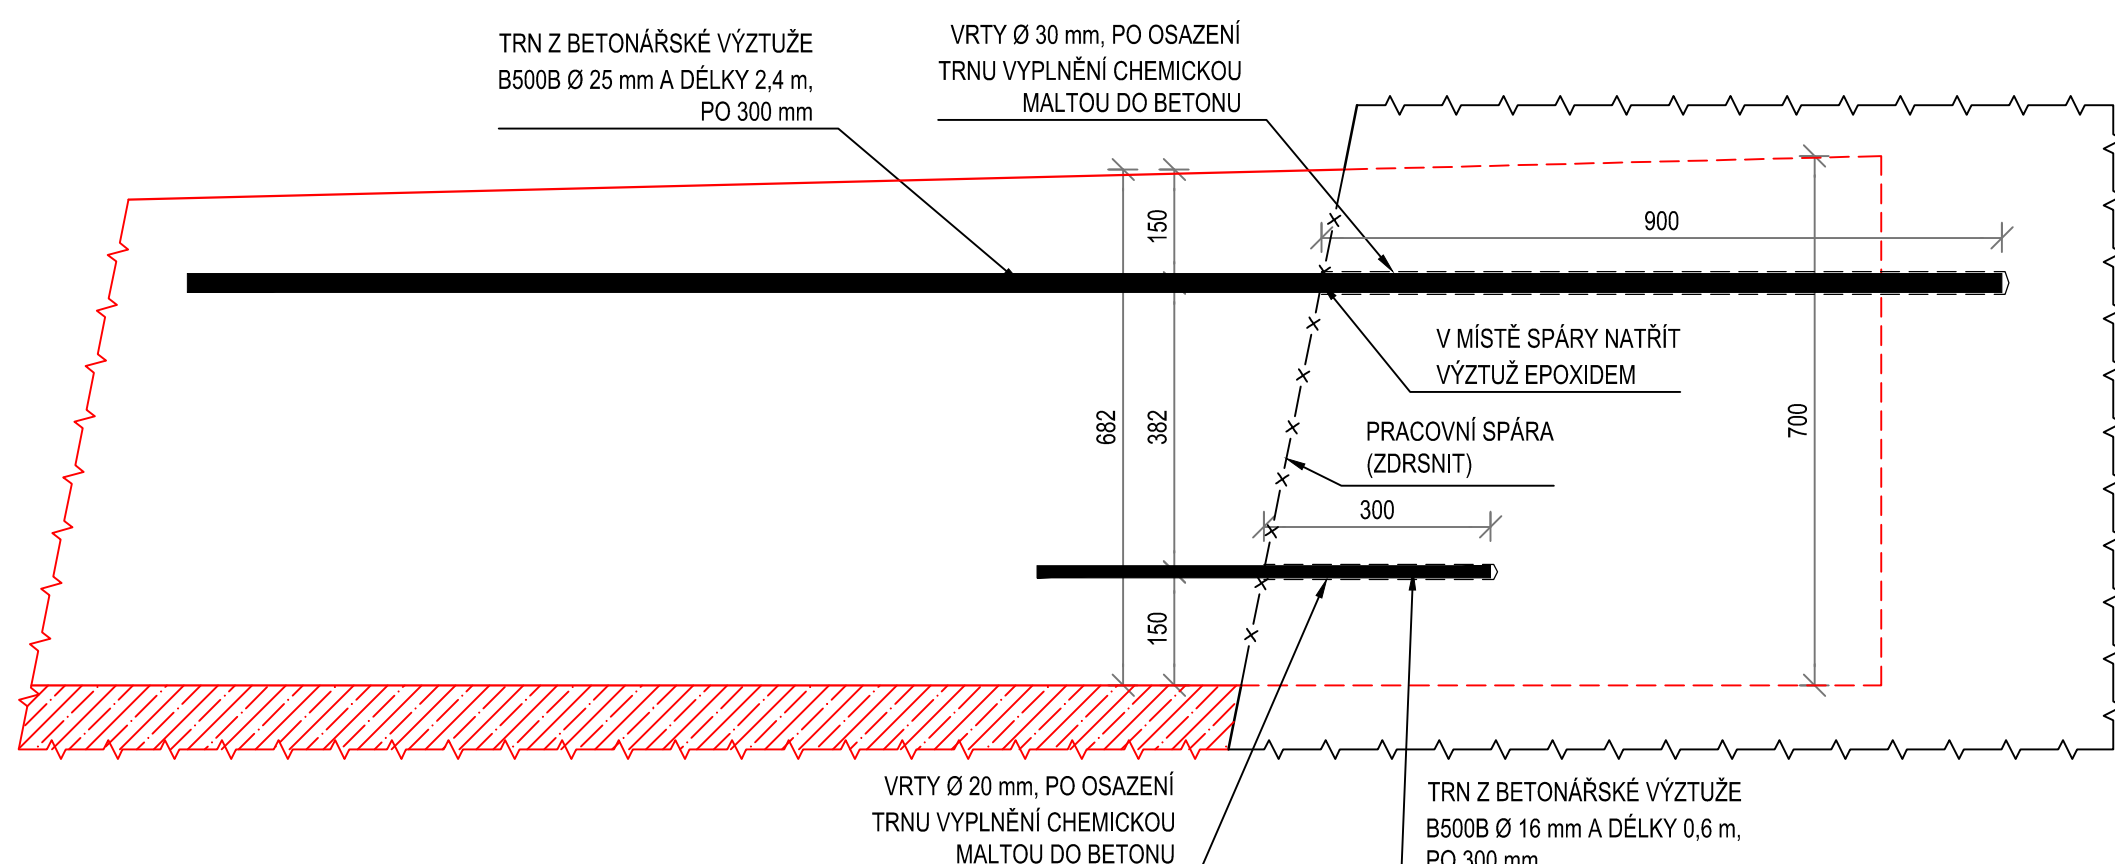

PLOCHA O2-6
M 1:10
- DETAIL UKOTVENÍ SPŘAHOVACÍ VÝZTUŽE

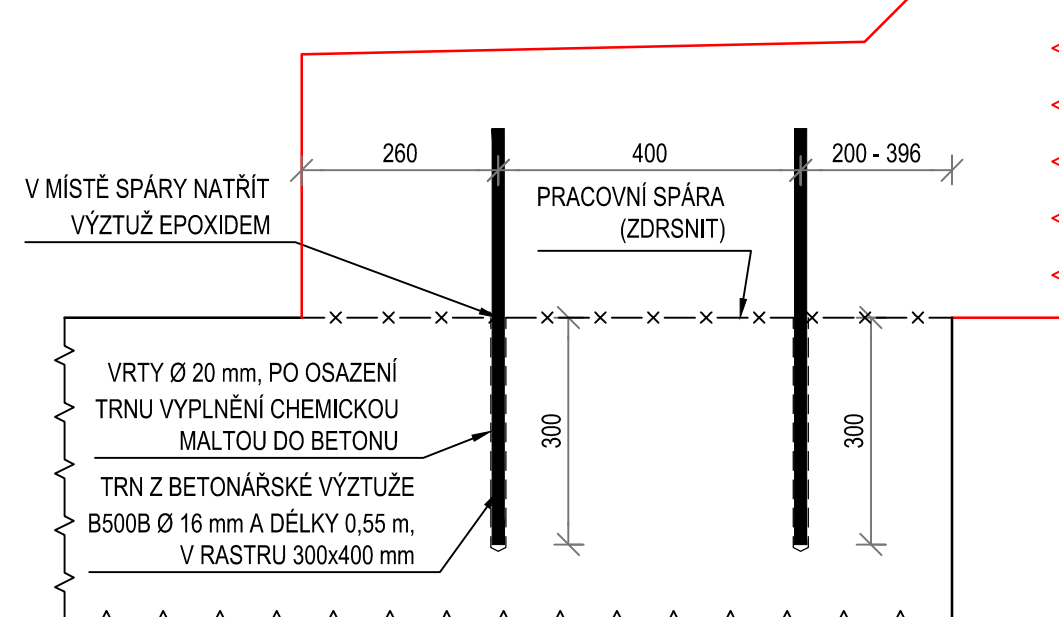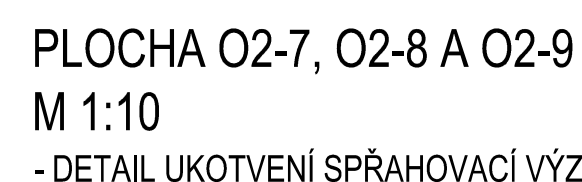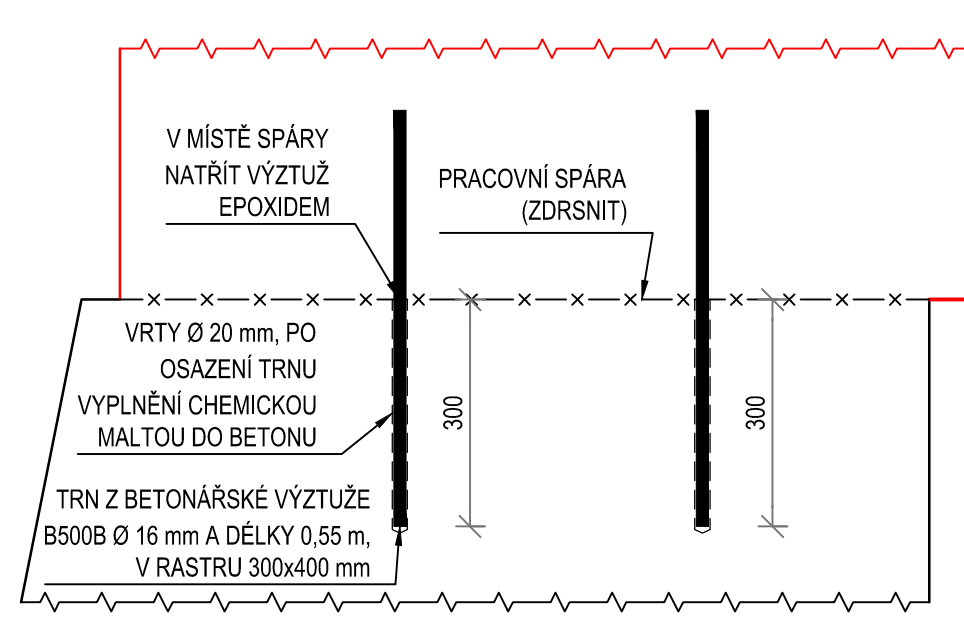

EVROPSKÉ UNIE
Evropské strukturální a investiční fondy
Operační program Doprava

Ministerstvo správy
Státní fond dopravní
infrastruktury



Orientační schéma:

Razisko správné osoby:

		29.05.2022 Datum:	
Podpis:		Datum:	
Revize:	Datum:	Popis:	Kontroloval:
000	29.05.2022	Definitivní odevzdání dokumentace	Ing. Radek Navrátil

Stavěníh/Investor:	Správa železnic, státní organizace	 SPRÁVA ŽELEZNIC
Adresa:	Dílažník 1003/7, 110 00 Praha 1	
Zástopce investora:		
Adresa:		

Zhotovitel stavby:	Společnost „VALBEK-PRODEX“ Vedoucí projektáře: Valbek, spol. s r.o. V Olšinách 2300/75, 100 00 Praha 10 T: +420 221 592 050 E: info@valbek.cz	Společník: VALBEK&PRODEX, spol. s r.o., o.z. V Olšinách 2300/75, 100 00 Praha 10 T: +420 221 592 050 E: info@valbek.cz
Adresa:	 Valbek	 Valbek & Prodex
Kontakt:		
Zhotovitel objektu:	Valbek, spol. s r.o. V Olšinách 2300/75, 100 00 Praha 10 T: +420 221 592 050 E: info@valbek.cz	 Valbek
Adresa:		
Kontakt:		
Hlavní projektant (HIP):	Odpovědný projektant:	Zpracovatel:
Ing. Aleš Sršeň	Ing. František Hájus	Ing. Radek Navrátil

Název stavby/akce:	Rekonstrukce mostu v km 3,040 trati Ústí nad Labem-Střekov - Ústí nad Labem západ	Označení (S-K06): 32062000261 Označení zhotovitele: 20P69005 Označení části: D,2,1,4 Označení objektu/komplexu: Číslo 01-20-01 Číslo přílohy: 2,027 Paré: 	
Název části:	Mosty, propustky a zdi		
Název objektu:	Rekonstrukce mostu v ev. km 3,040		
Název přílohy:	Spřahovací výztuhy dobetonávek -		
Název části části přílohy:	Katastrální území		
Ústecký	Ústí nad Labem [774871]	Tužov:	1:100,50,10,5
Skupin dokumentace:	Datum zpracování:	Fórmality:	Měřítko:
DUSP+PDPS	29.05.2022	12 k A4	

Strana	2	3	4	
--------	---	---	---	---	---	---	---	---	----	----	-----	-----	