




PŘÍČNÝ ŘEZ P13
km 3,025 000

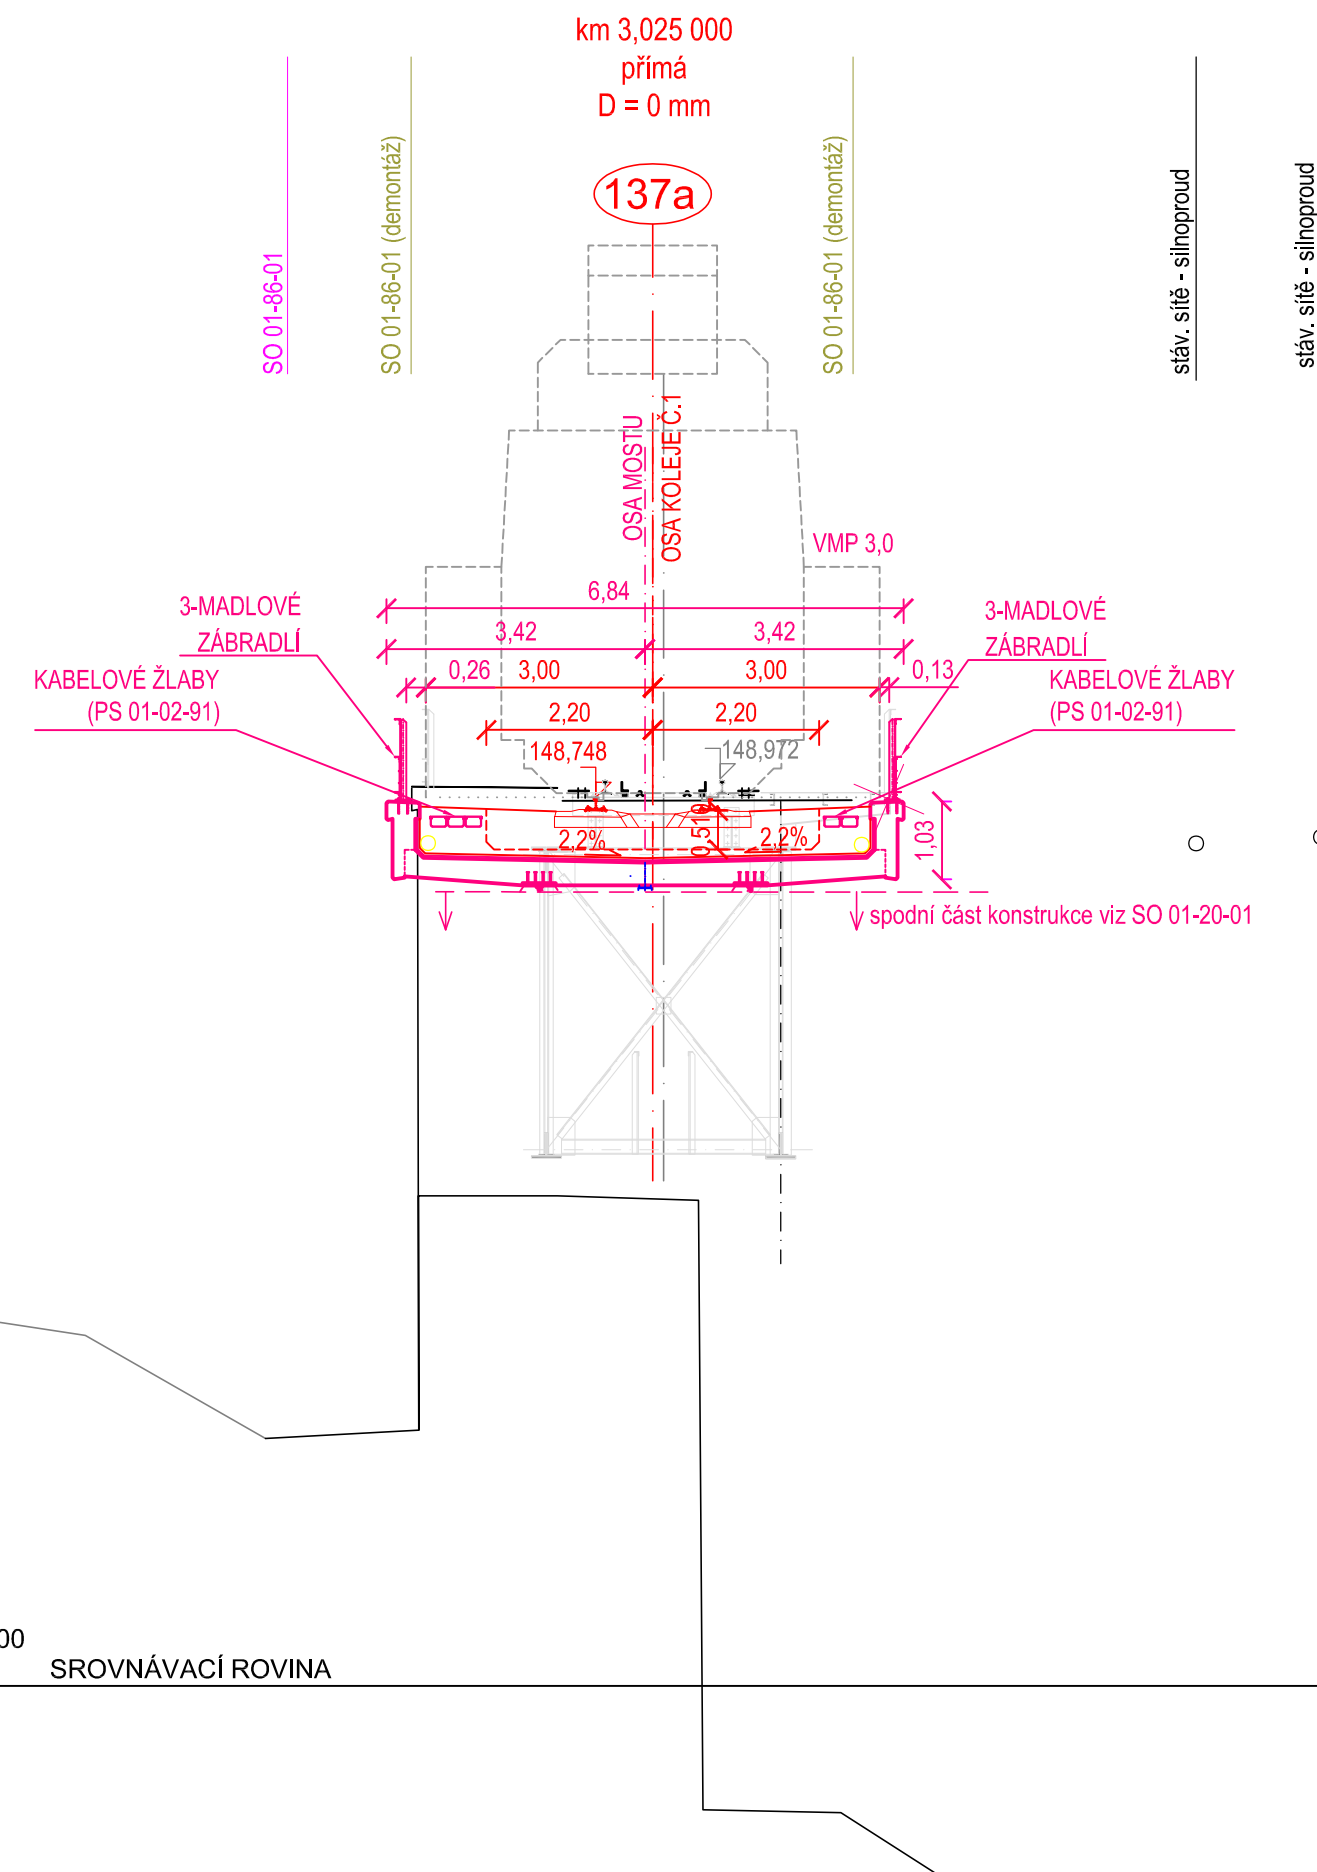

PŘÍČNÝ ŘEZ P14
km 3,050 000

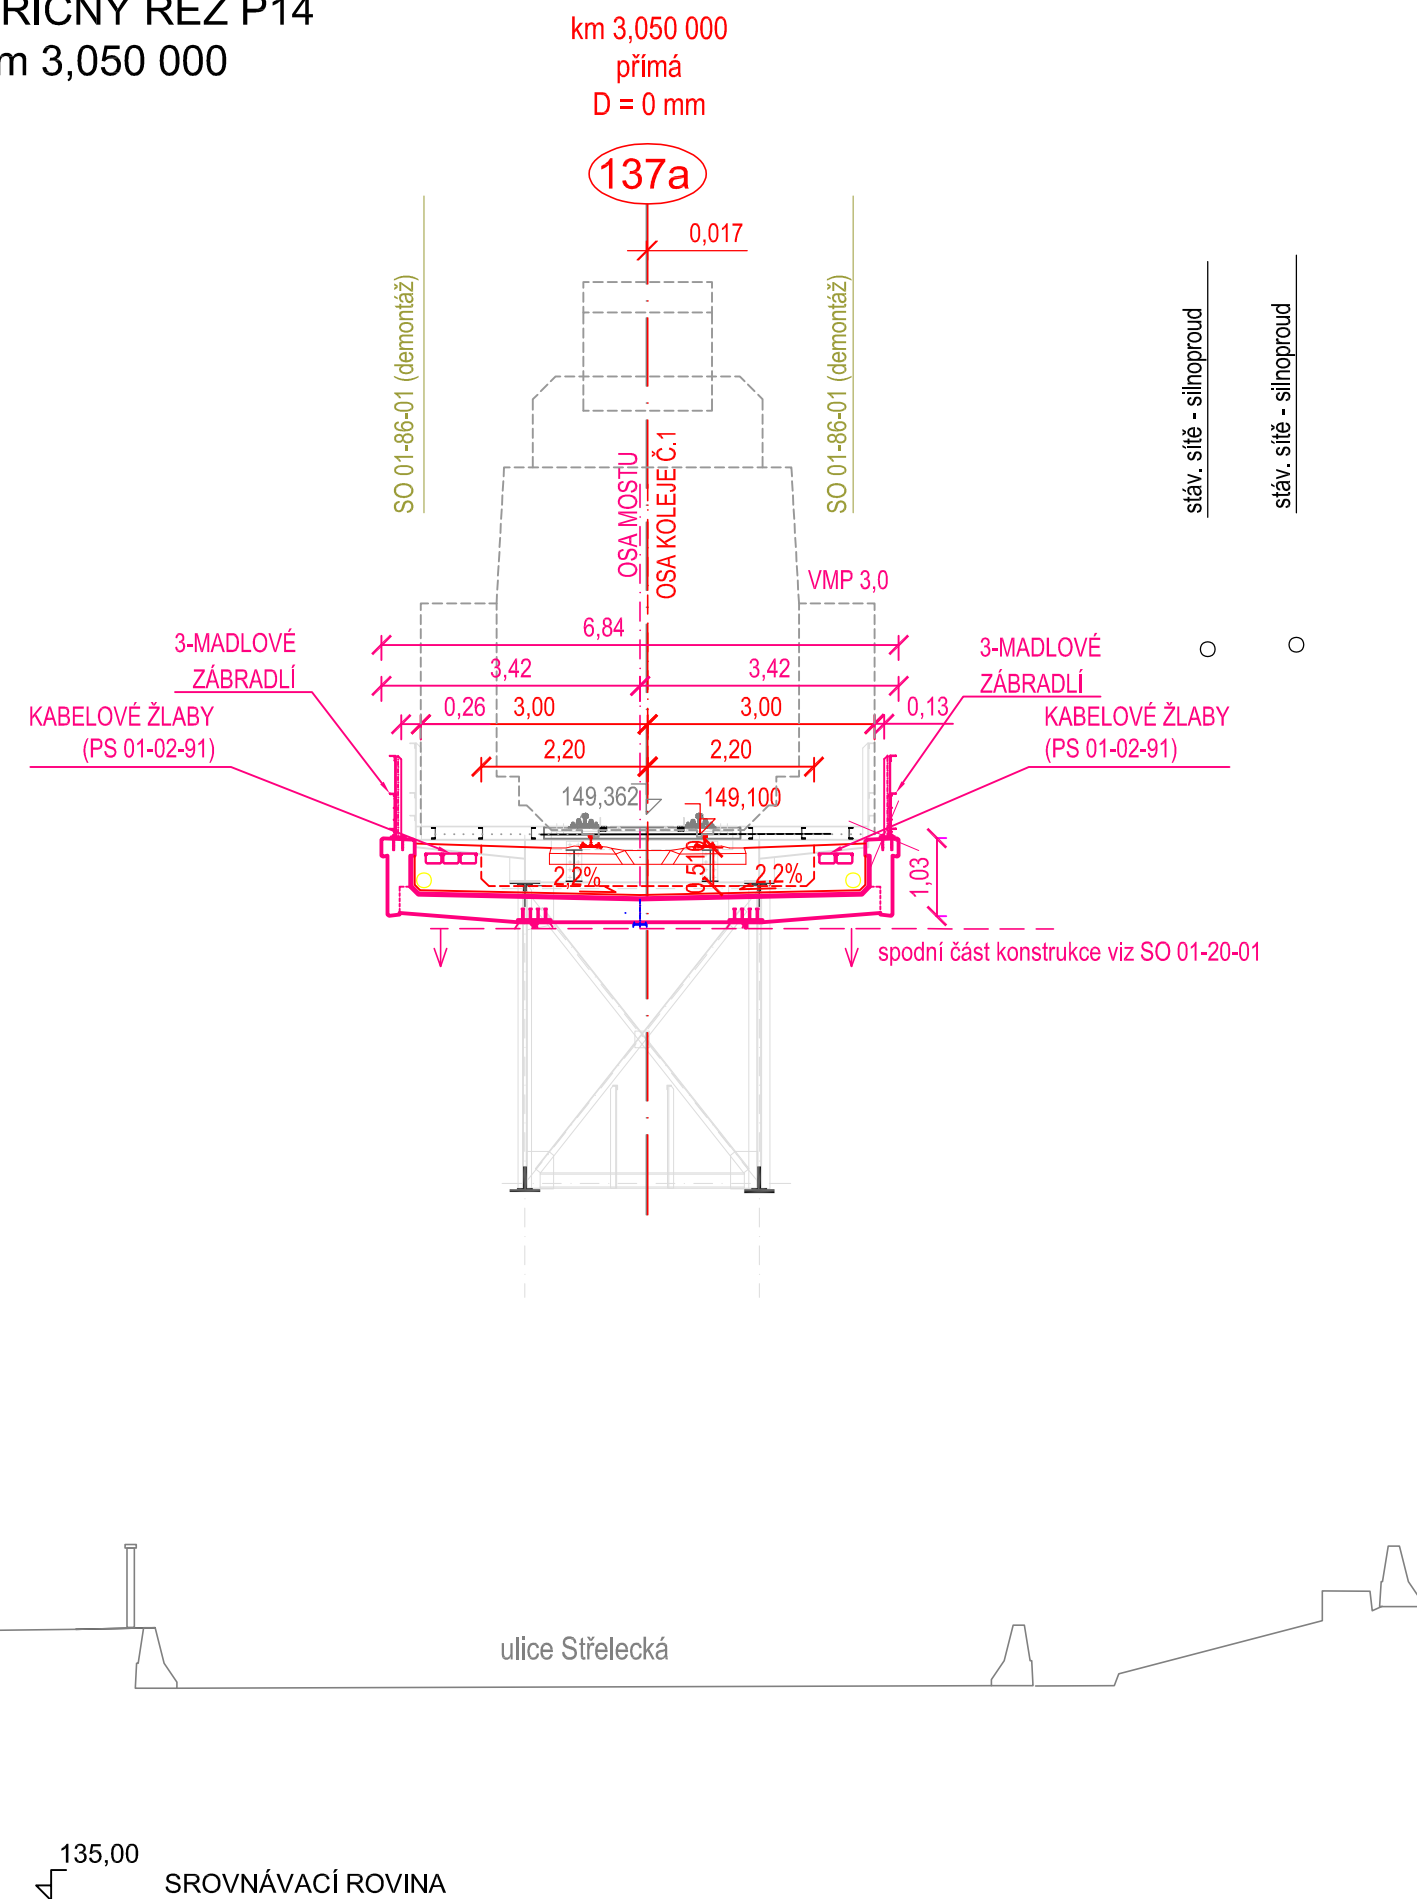

PŘÍČNÝ ŘEZ P15
km 3,075 000

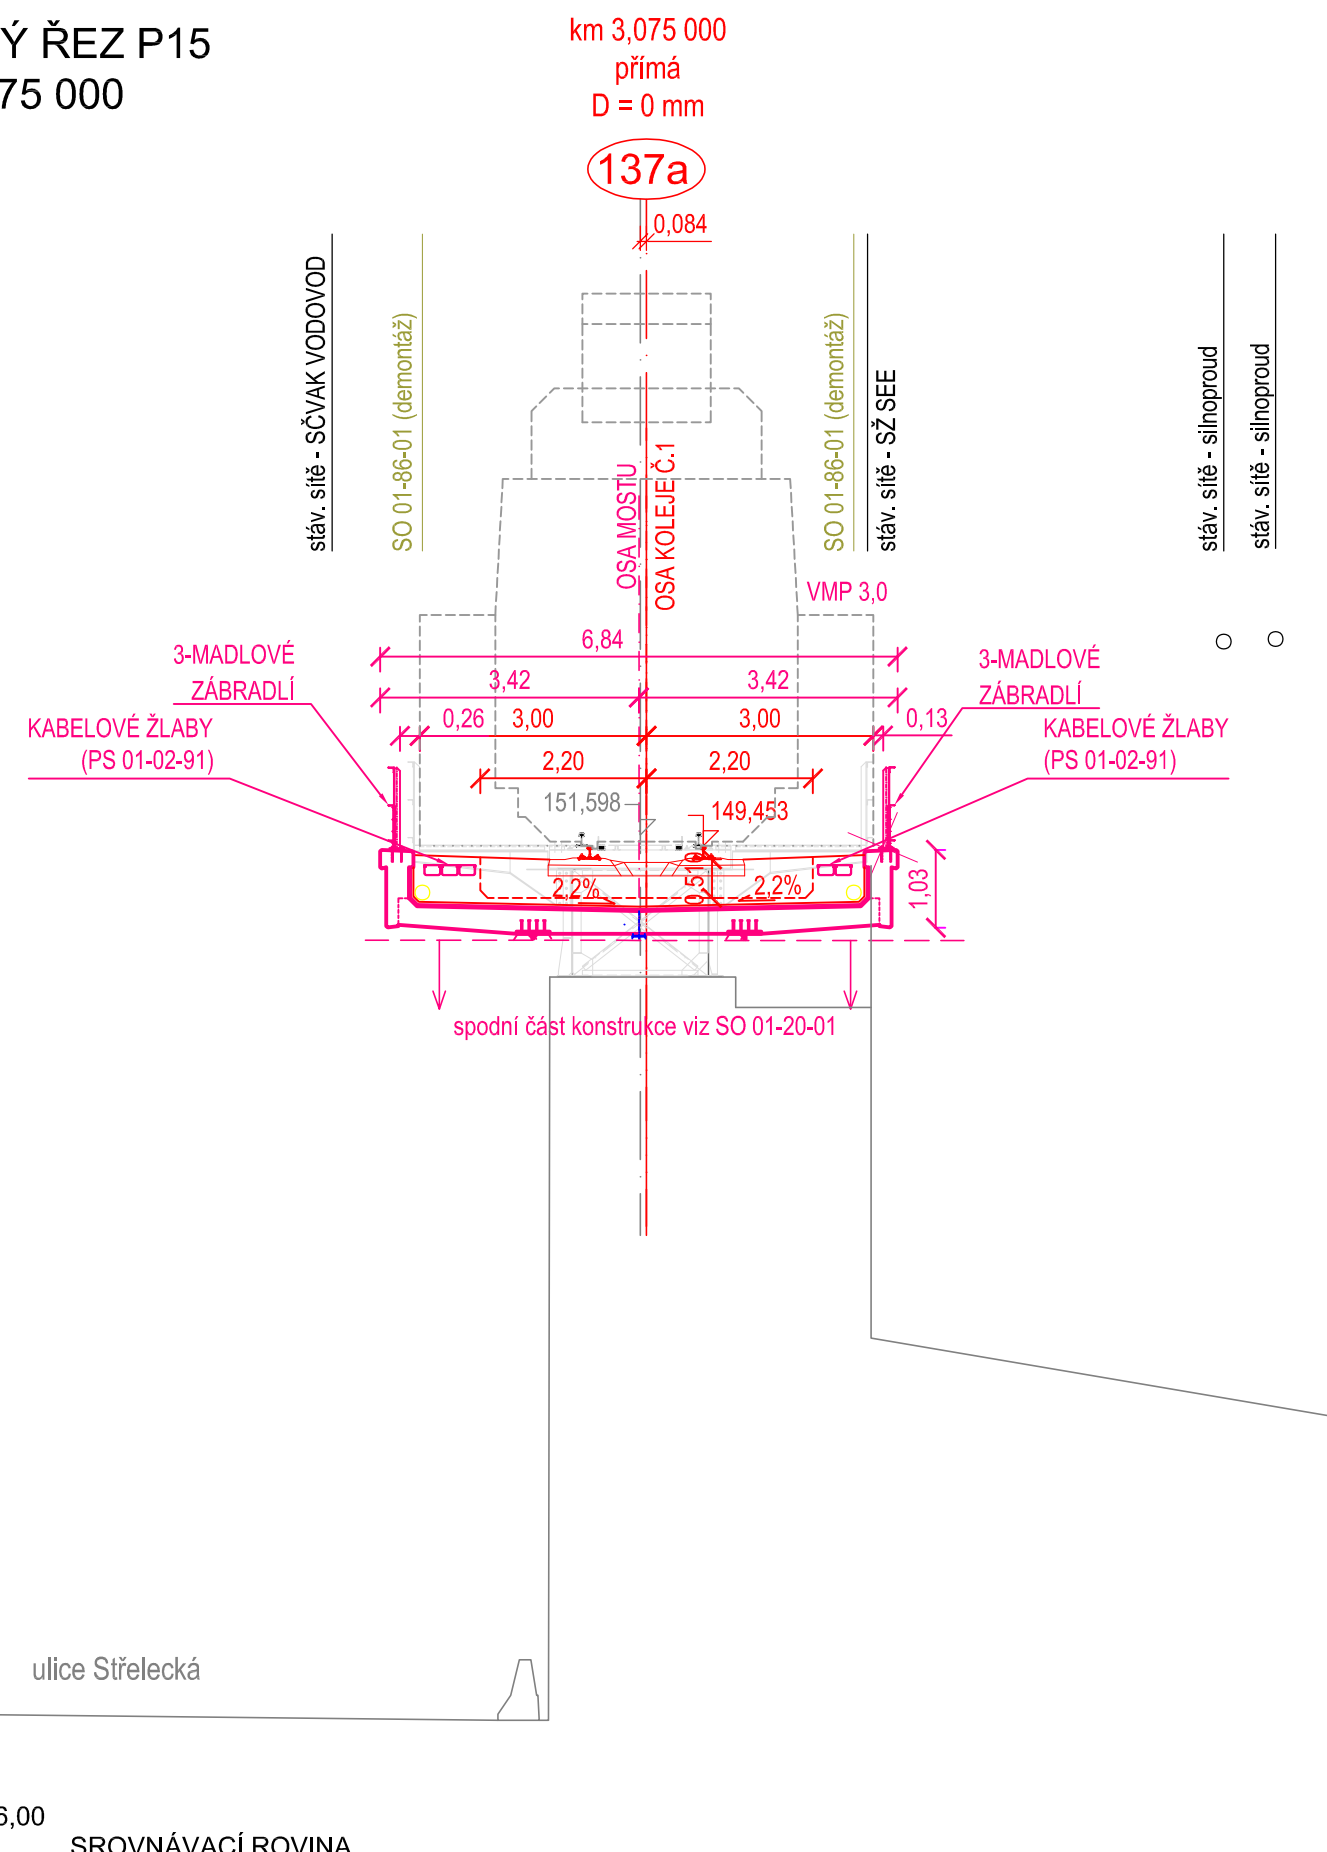

	EVROPSKÁ UNIE Evropské strukturální a Investiční fondy Operační program Doprava	Ministerstvo dopravy Státní fond dopravní infrastruktury 	
Orientační schéma:		Razítko oprávněné osoby:	
			
		29.05.2022	
Podpis:		Datum:	
Revize:	Datum:	Popis:	Kontroloval:
000	29.05.2022	Definitivní verze	Ing. Radek Navrátil 
Stavebník/Investor: Správa železnic, státní organizace			
Adresa: Dlábžděná 1003/7, 110 00 Praha 1			
 SPRÁVA ŽELEZNIC			
Zástupce investora:			
Adresa:			
Zhotovitel stavby: Společnost „VALBEK-PRODEX“ Vedoucí společník: Valbek, spol. s r.o. V Olšinách 2300/75, 100 00 Praha 10 T: +420 221 592 050 E: info@valbek.cz			
Společník: VALBEK&PRODEX, spol. s r.o., o.z. V Olšinách 2300/75, 100 00 Praha 10 T: +420 221 592 050 E: info@valbek.cz			
Adresa: V Olšinách 2300/75, 100 00 Praha 10			
Kontakt: T: +420 221 592 050 E: info@valbek.cz			
			
Zhotovitel objektu: Valbek, spol. s r.o.			
Adresa: V Olšinách 2300/75, 100 00 Praha 10			
Kontakt: T: +420 221 592 050 E: info@valbek.cz			
			
Hlavní projektant (HIP): Specialista: Odpovědný projektant: Zpracovatel:			
Ing. Aleš Sršeň  Ing. Aleš Sršeň  Ing. Jan Zvěřina  Ing. Jan Zvěřina 			
Název stavby/akce: Rekonstrukce mostu v km 3,040 trati Ústí nad Labem-Střekov - Ústí nad Labem západ			
Označení (S-kód): S632000261			
Označení zhotovitele: 20PH69005			
Označení části: D.2.1.1			
Označení objektu/komplexu: SO 01-10/11-01			
Číslo přílohy: 2.008			
Paré:			
Název části: Kolejový svršek a spodek			
Název objektu: Železniční svršek Železniční spodek			
Název přílohy: Příčné řezy P13 - P15			
Název dílčí části přílohy:			
Kraj: Katastrální území: TUDU:			
Ústecký Ústí nad Labem [774871] 1003 2A, 0591 BC			
Stupeň dokumentace: Datum zpracování: Formáty: Měřítko:			
DUSP+PDPS 29.03.2022 4x A4 1:100			
S-kód: Stupeň dokumentace: Číslo: Objekt: Podoba: Příloha: Revize:			
S 6 3 2 0 0 0 2 6 1 - P D P S - D 2 1 1 - - S O 0 1 10 11 0 1 - - 2 - 0 0 8 - 0 0 1			
DOKUMENT LZE UŽÍVAT POUZE DLE USTANOVENÍ PŘÍSLUŠNÉ SLAVOVY O DLO. ŽADNÁ JEHO ČÁST NEMOŽE BÝT DLE ZÁKONA č.121/2000 Sb. (autorský zákon) KOPEROVÁNÁ NEBO JINÝM ZPŮSOBEM ROZŠŘOVÁNA BEZ SOHLASU Valbek spol. s r.o.			