1. N P

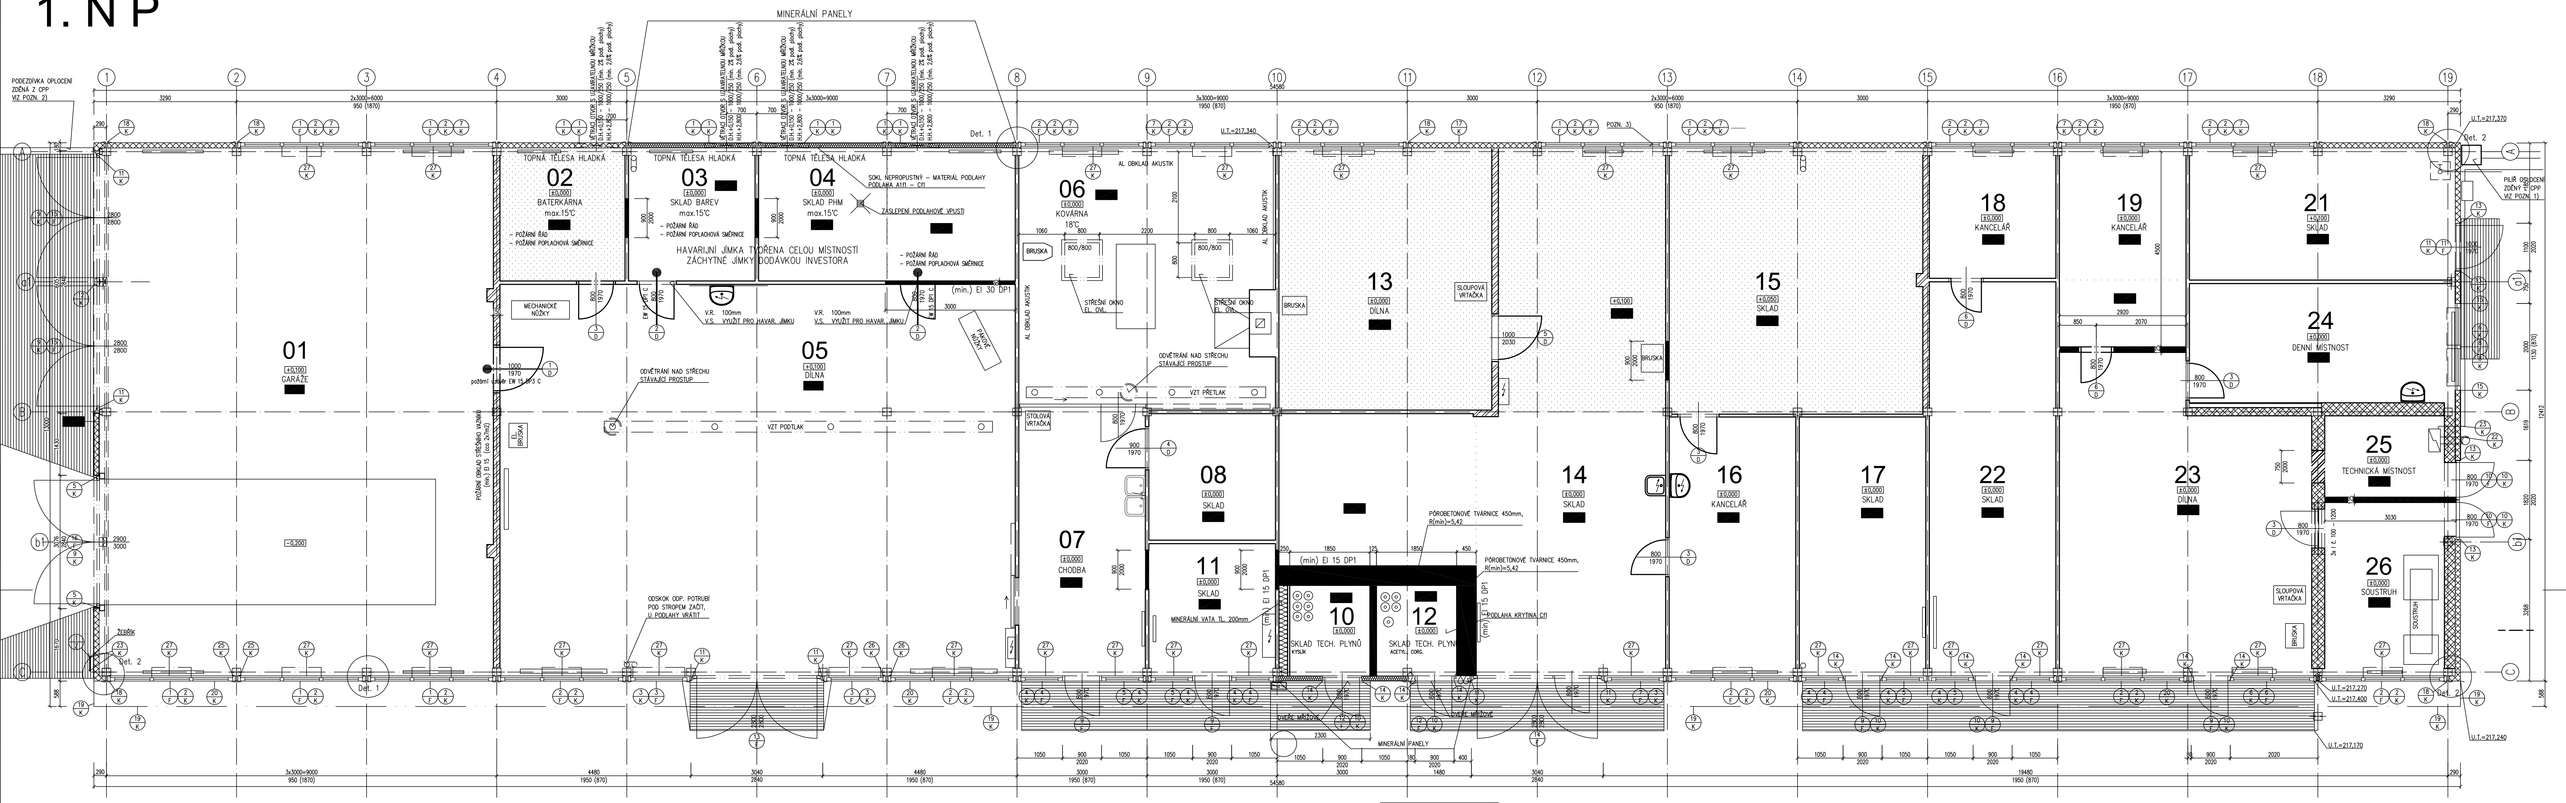

LEGENDA MATERIÁLŮ

- LEHKÝ OBVODOVÝ PLÁŠŤ NOVÝ SENDVIČOVÝ PUR/MINERÁLNÍ PANEL U= 0,20 W/m2.K
- VNITŘNÍ NENOSNÉ ZDIVO TL. 450mm NOVÉ POROBETONOVÉ BLOKY λ = 0,077 (TVOŘÍ OBÁLKU BUDOVY – U= 0,20 W/m2.K)
- VNITŘNÍ ZDĚNÉ DĚLICÍ PŘÍČKY TL. 80 a 125 mm POROBETONOVÉ BLOKY NA LEPIDLO NOVÉ
- VNITŘNÍ POŽÁRNÍ ZDIVO TL. 300 mm Z CP NA MVC NA MALTU MVC-2,5. STÁVAJÍCÍ
- VNITŘNÍ ZDĚNÉ DĚLICÍ PŘÍČKY TL. 80 mm Z DÍLCŮ "PROMONTA" SÁDROVÉ BLOKY S HRANAMI S PERY A DRÁŽKAMI (BELIOKVÝ SYSTÉM) STÁVAJÍCÍ
- BETONOVÉ NÁJEZDOVÉ RAMPY STÁVAJÍCÍ / NOVÉ
- NOVÉ SKLADBY PODLAHOVÝCH KONSTRUKCÍ V MÍSTĚ PŮVODNÍ DŘEVĚNÉ DLAŽBY
- OSTŘEDNÍ VYTÁPĚNÍ OTOPNÁ TĚLESA

SKLADBY PODLAHOVÝCH KONSTRUKCÍ NOVÉ

PODLAHA NA TERÉNU BĚŽNÁ

– EPOXIDOVÁ STĚRKA	5 mm
– CEMENTOVÝ POTĚR BROUŠENÝ/FREZOVANÝ	20 mm
– BETONOVÁ MAZANINA	80 mm
– HUTNĚNÝ PODSYP	
CELKOVÁ TLOUŠŤKA	105 mm

PODLAHA NA TERÉNU ZVÝŠENÁ

– EPOXIDOVÁ STĚRKA	5 mm
– CEMENTOVÝ POTĚR	120 mm
– BETONOVÁ MAZANINA	80 mm
– HUTNĚNÝ PODSYP	
CELKOVÁ TLOUŠŤKA	205 mm

PODLAHA NA TERÉNU PŮVODNÍ DŘEVĚNÁ

– EPOXIDOVÁ STĚRKA	5 mm
– BETON C20/25 + KARI 4x150/150	50 mm
– TĚŽKÝ ASFALTOVÝ PÁS	3 mm
– POLYSTIREN	40 mm
– PIŠKOVÉ LOŽE	10 mm
– HUTNĚNÝ PODSYP	
CELKOVÁ TLOUŠŤKA	105 mm

PODLAHA NA TERÉNU PŮVODNÍ POVLAKOVÁ

– EPOXIDOVÁ STĚRKA	5 mm
– CEMENTOVÝ POTĚR BROUŠENÝ/FREZOVANÝ	25 mm
– LEPENKA A 400 H	3 mm
– POLYSTIREN	50 mm
– BETON	105 mm
CELKOVÁ TLOUŠŤKA	105 mm

PODLAHA NA TERÉNU PŮVODNÉ DLAŽBA

– EPOXIDOVÁ STĚRKA	5 mm
– CEMENTOVÁ STĚRKA	25 mm
– EPOXIDOVÁ PENETRACE	
– CEMENTOVÁ MALTA BROUŠENÁ/FREZOVANÁ	17 mm
– LEPENKA A 400 H	3 mm
– POLYSTIREN	25 mm
– BETON	30 mm
CELKOVÁ TLOUŠŤKA	105 mm

SKLADBA SVISLÉ OBVODOVÉ KONSTRUKCE NOVÉ

OBVODOVÁ STĚNA - BĚŽNÁ
LEHKÝ OBVODOVÝ PLÁŠŤ (LOP)

– STĚNOVÝ SENDVIČOVÝ PANEL (Kingspan)	120 mm
izolační jádro: – PUR	
izolační jádro: – MINERÁL	
CELKOVÁ TLOUŠŤKA	cca 120 mm

LEGENDA PO

- požární uzávěr EW 15 DP1 C (sklady barev a PHM)
- požární uzávěr EW 15 DP3 C (garáž)

TABULKA MÍSTNOSTÍ

OZN.	ÚČEL MÍSTNOSTI	PLOCHA (m2)	PODLAHA	STĚNY	STROPY	SKLADOVANÝ MATERIÁL	POZNÁMKY	EL. ROZV.
01	GARÁŽE	109	EPOXIDOVÁ STĚRKA - P 02	PERLINKA + ŠTUK. OMÍTKA	TRAPÉZ. PLECH, s.v. 3260-3550mm			
02	BATERKÁRNA	9	EPOXIDOVÁ STĚRKA - P 03	PERLINKA + ŠTUK. OMÍTKA	TRAPÉZ. PLECH, s.v. 3260-3550mm	olověné akumulátory *)	El. přík. 3000W	
03	SKLAD BAREV	9	EPOXIDOVÁ STĚRKA - P 05	PERLINKA + ŠTUK. OMÍTKA	SDK POŽÁR OBOUSTRANNĚ, s.v. 2900mm	syntetika 260 l	SOKL 100mm - ZÁCHYT.	
04	SKLAD PHM	18	EPOXIDOVÁ STĚRKA - P 02/05	PERLINKA + ŠTUK. OMÍTKA	SDK POŽÁR OBOUSTRANNĚ, s.v. 2900mm	benzin 100 l, nafta 500 l, oleje 800 l	JÍMKA	
05	DÍLNA	107	EPOXIDOVÁ STĚRKA - P 02	PERLINKA + ŠTUK. OMÍTKA	TRAPÉZ. PLECH, s.v. 3260-3550mm			
06	KOVÁRNA	35	STÁVAJÍCÍ POVRCH	AKUSTIK OBKL. AL. + MINER.	AKUSTIK AL OBKL. + MINER., s.v. 2900mm		akustik obklad - oprava	
07	CHODBA	18	EPOXIDOVÁ STĚRKA - P 01	PERLINKA + ŠTUK. OMÍTKA	TRAPÉZ. PLECH, s.v. 3360-3650mm			RP1
08	SKLAD	9	EPOXIDOVÁ STĚRKA - P 01	PERLINKA + ŠTUK. OMÍTKA	TRAPÉZ. PLECH, s.v. 3510-3650mm			
09								
10	SKLAD TECH. PLYNŮ	5	EPOXIDOVÁ STĚRKA - P 04	ZATEPLENÍ + ŠTUK. OMÍTKA	SDK POŽÁR OBOUSTRANNĚ, s.v. 2900mm			
11	SKLAD	9	EPOXIDOVÁ STĚRKA - P 05	PERLINKA + ŠTUK. OMÍTKA	TRAPÉZ. PLECH, s.v. 3260-3550mm			
12	SKLAD TECH. PLYNŮ	5	EPOXIDOVÁ STĚRKA - P 04	ZATEPLENÍ + ŠTUK. OMÍTKA	SDK POŽÁR OBOUSTRANNĚ, s.v. 2900mm	lahve: kyslík, acetylen, PB, Corgon **)		
13	DÍLNA	30	EPOXIDOVÁ STĚRKA - P 03	PERLINKA + ŠTUK. OMÍTKA	TRAPÉZ. PLECH, s.v. 3260-3550mm			
14	SKLAD	67	EPOXI STĚRKA - P 01/03/04	PERLINKA + ŠTUK. OMÍTKA	TRAPÉZ. PLECH, s.v. 3260-3550mm			RP2
15	SKLAD	36	EPOXIDOVÁ STĚRKA - P 03	PERLINKA + ŠTUK. OMÍTKA	TRAPÉZ. PLECH, s.v. 3260-3550mm			
16	KANCELÁŘ	17	EPOXIDOVÁ STĚRKA - P 04	PERLINKA + ŠTUK. OMÍTKA	TRAPÉZ. PLECH, s.v. 3260-3550mm			
17	SKLAD	17	EPOXIDOVÁ STĚRKA - P 01	PERLINKA + ŠTUK. OMÍTKA	TRAPÉZ. PLECH, s.v. 3260-3550mm			
18	KANCELÁŘ	9	EPOXIDOVÁ STĚRKA - P 04	PERLINKA + ŠTUK. OMÍTKA	TRAPÉZ. PLECH, s.v. 3260-3550mm			
19	KANCELÁŘ	13	EPOXID STĚRKA - P 01/04	PERLINKA + ŠTUK. OMÍTKA	TRAPÉZ. PLECH, s.v. 3260-3550mm			
20								
21	SKLAD	19	EPOXIDOVÁ STĚRKA - P 02	PERLINKA + ŠTUK. OMÍTKA	TRAPÉZ. PLECH, s.v. 3260-3550mm			
22	SKLAD	27	EPOXIDOVÁ STĚRKA - P 01	PERLINKA + ŠTUK. OMÍTKA	TRAPÉZ. PLECH, s.v. 3260-3550mm			
23	DÍLNA	40	EPOXIDOVÁ STĚRKA - P 01	PERLINKA + ŠTUK. OMÍTKA	TRAPÉZ. PLECH, s.v. 3260-3550mm			
24	DENNÍ MÍSTNOST	17	EPOXIDOVÁ STĚRKA - P 01	PERLINKA + ŠTUK. OMÍTKA	TRAPÉZ. PLECH, s.v. 3260-3550mm			
25	TECH. MÍSTNOST	5	EPOXIDOVÁ STĚRKA - P 01	PERLINKA + ŠTUK. OMÍTKA	TRAPÉZ. PLECH, s.v. 3260-3550mm			
26	SOUSTRUH	11	EPOXIDOVÁ STĚRKA - P 01	PERLINKA + ŠTUK. OMÍTKA	TRAPÉZ. PLECH, s.v. 3260-3550mm			

PLOCHA CELKEM	641

*) olověné akum. v množství: 180 Ah - 10 ks. 100 Ah - 2 ks. 70 Ah - 3 ks.

**) plyn v lahvích: kyslík: 6 lahví po 6,5 m3; acetylen: 4 lahve po 8 kg; PB: 2 x 33kg; Corgon: 1 lahev 12 m3

POZNÁMKY:

– DOKUMENTACE REFLEKTUJE MNOŽSTVÍ ZNALOSTÍ O OBJEKTU – MŮŽE DOJÍT K ODLIŠNOSTEM OD SKUT. STAVU !

POZN. 1) NOVÉ VÝZDIT PLOTOVÝ PILÍŘ 300x300mm VE STEJNÉM TVARU JAKO PŮVODNÍ, VČ. BETONOVÉ ZÁKRYTOVÉ DESKY POUŽÍT OHLY ZE ZBOURANÉHO PILÍŘE

POZN. 2) NOVÉ VÝZDIT PLOTOVOU PODEZDÍVKU A UPRAVIT VÝPLŇ Z PLETIVA POUŽÍT OHLY ZE ZBOURANÉ PODEZDÍVKY

POZN. 3) PŘÍBUZNÉ MÍSTO PODZEMNÍ SLABOPROUDÉ PŘÍPOJKY CETIN

Záchytná jímka
Jímka zachycující hořlavé kapaliny uniklé z nádrží, kontejnerů, obalů, technologických zařízení (v důsledku netěsností zařízení), které jsou z ní zpravidla svázány do havarijní jímky

Havarijní jímka
Jímka nebo nádrž určená k zadržení hořlavých kapalin, unikých nebo vypuštěných při havarijních stavech z nádrží, kontejnerů, obalů, technologických zařízení popř. ze záchytných jímek

Revize:	Datum:	Popis:	Kontroloval:
000	12.11.2021	Definitivní odevzdání dokumentace DSP + PDPS	Ing. Jan Pospíšil

Název stavby/akce:	**Oprava PS Prostějov**		S-kód: XXXXXXXX
			Zakázka: 121024
Název části:	Pozemní stavební objekty skladových a ostatních budov		Označení části: **D.2.2.01**
Název objektu:	**PS Prostějov, p.č. B100/36, oprava objektu Architektonicko stavební řešení**		Číslo objektu/komplexu: **SO 21-72-01.01**
Název přílohy:	Půdorys 1. NP - nový stav		Zpracovatel přílohy: Ondřej Koutňák
Kraj: Olomoucký	Katastrální území: Prostějov [733491]	TUDU: 2201 E1	
Dokumentace:			Číslo přílohy: **2 . 009**
Stupeň dokumentace: DSP	Datum zpracování: 12.11.2021	Formáty: 12 x A4	Měřítko: 1:50

Plné: Digitálně podepsáno Ing. Jan Pospíšil, 12.11.2021 11:27:17 +01'00' Razítko: Podpis: Revize: *(Master pro další informace)*