
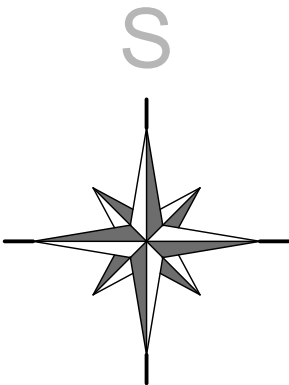



Situační výkres širších vztahů

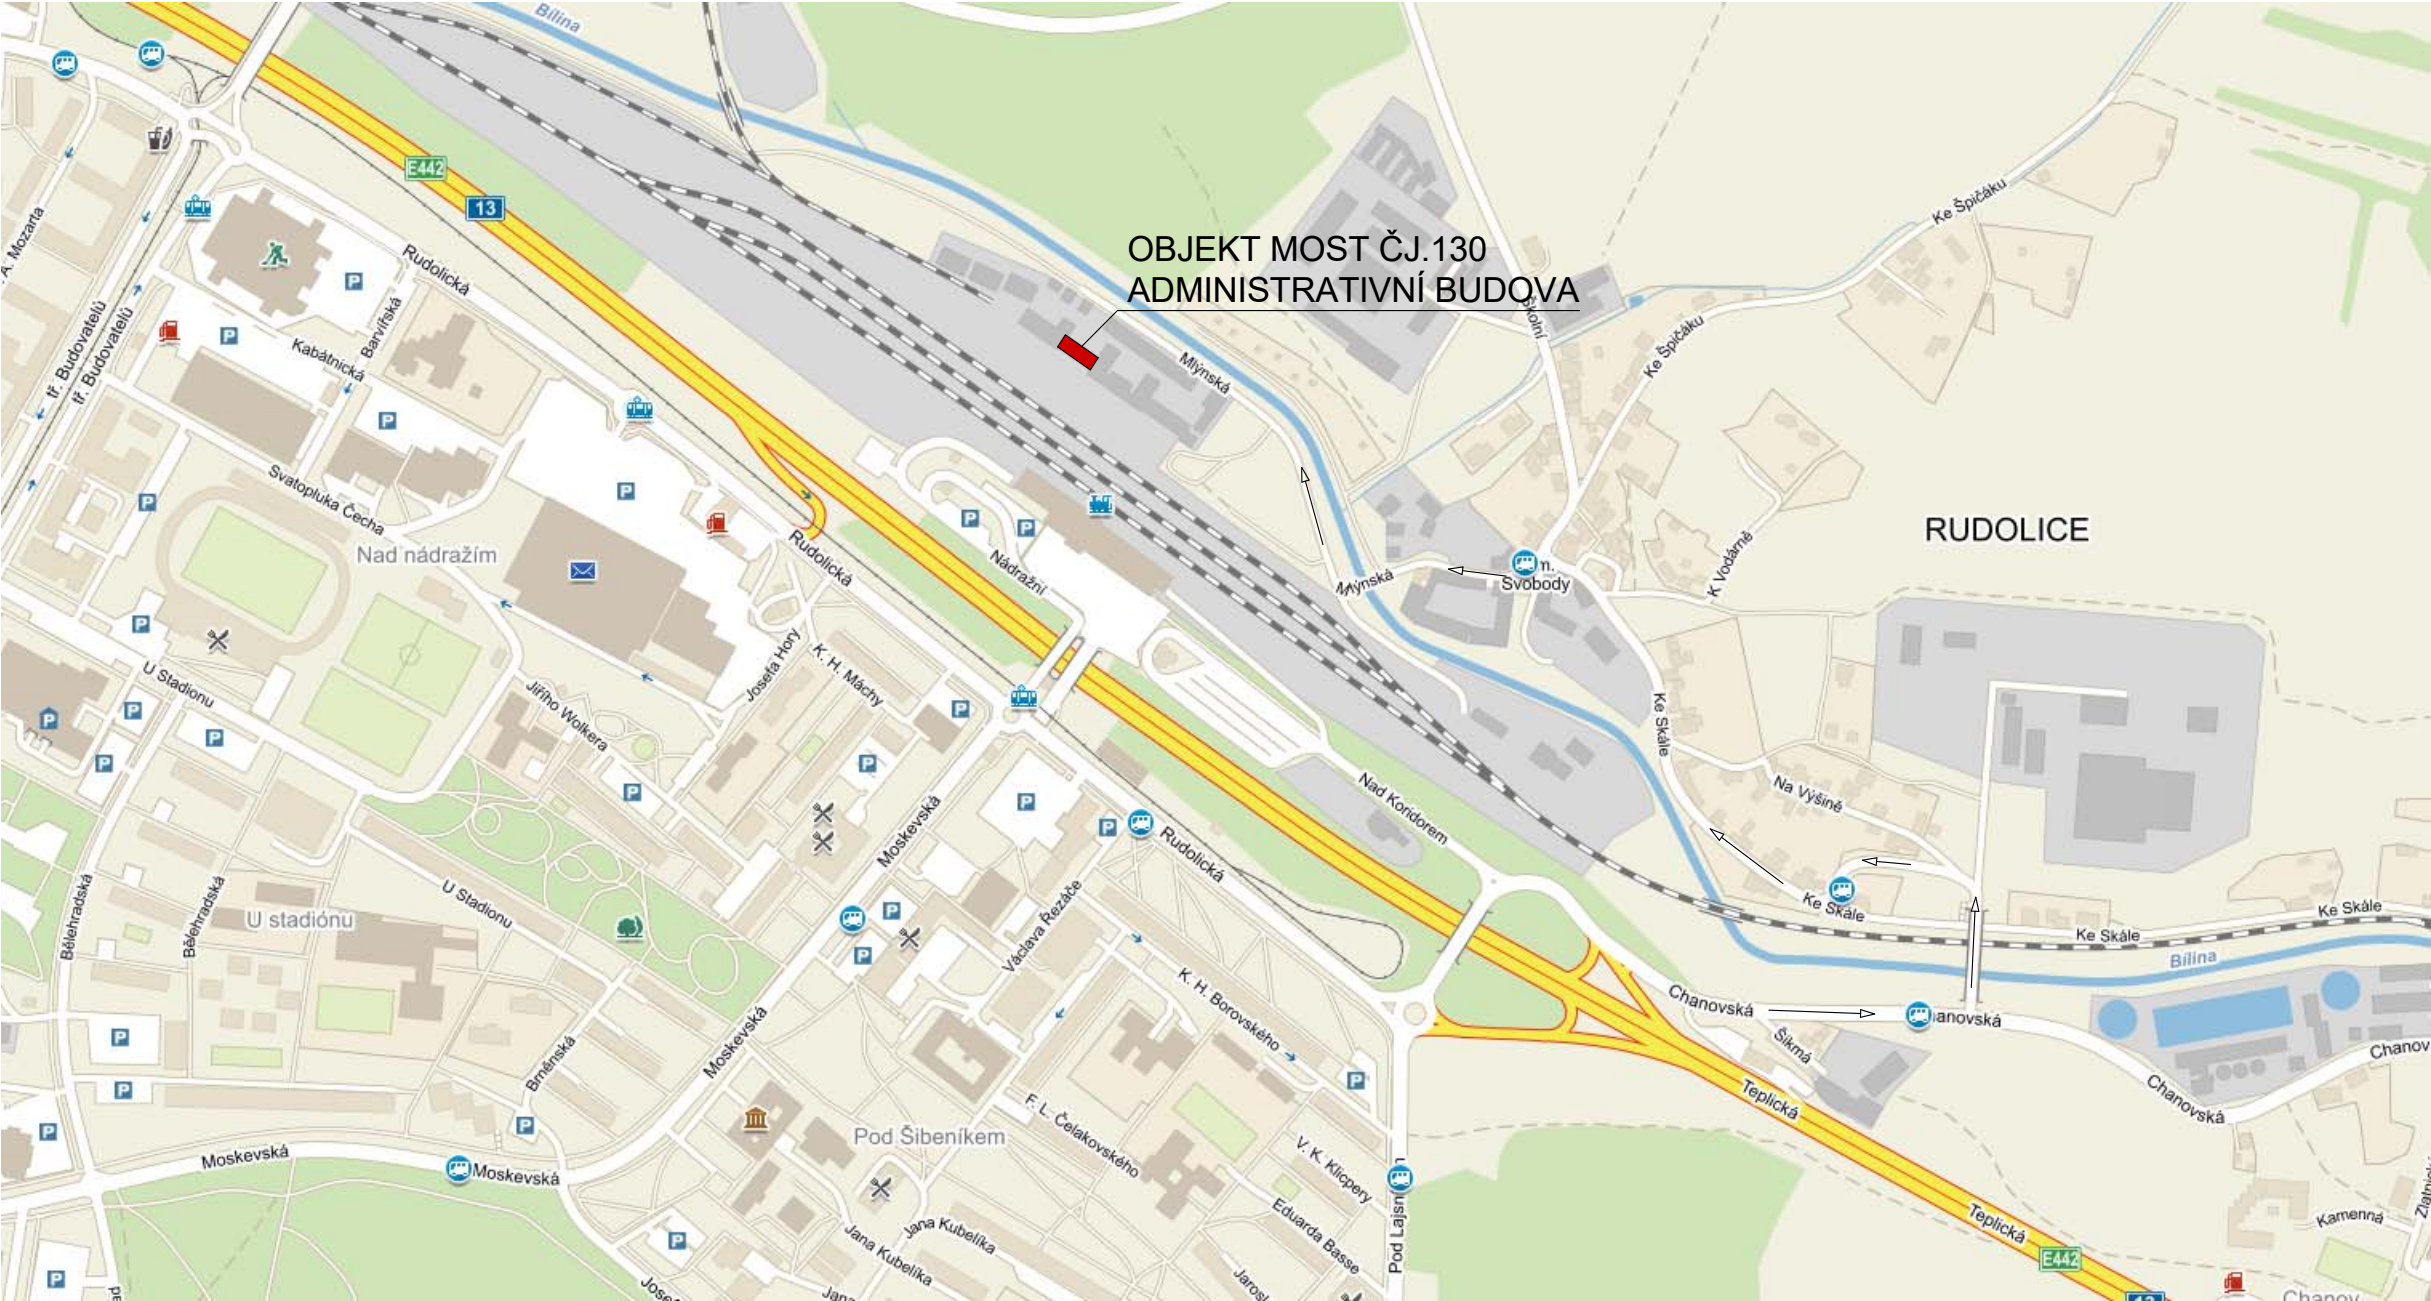

Hl. projektant Hladík T. Vypracoval Hladík T.		<div><div>ZEFRA</div><div>PROJEKT/ATELIER</div><div>Masarykova 3502/93b, 400 01 Ústí n/L, IČ 066 86 982 mob 736 538 382, zefraprojekt@zefraprojekt.cz</div></div>	
Zodp. projektant Hladík T. Kraj Ústecký			
Investor Správa železnic, státní organizace		Datum 03/2021 Číslo výtisku	
Název akce Oprava fasády a zateplení objektu č.p.130 Most - administrativní budova		Stupeň DSP	
Oddíl C. Situační výkresy		Měřítko	
Výkres Situační výkres širších vztahů		Číslo výkresu  <div>C1</div>	